

Numero Riferimento	1
GARAGE	
Mq. calpestabili	28.08
H. locale	2.81
Mc.	75.87
Sup. finestrata	


Numero Riferimento	2
INGRESSO	
Mq. calpestabili	17.36
H. locale	2.70
Mc.	46.87
Sup. finestrata	

Numero Riferimento	3
DISIMPEGNO	
Mq. calpestabili	2.20
H. locale	2.70
Mc.	5.94
Sup. finestrata	

Numero Riferimento	4
LAVANDERIA	
Mq. calpestabili	7.60
H. locale	2.70
Mc.	20.52
Sup. finestrata	1.80

Numero Riferimento	5
SOGGIORNO	
Mq. calpestabili	17.00
H. locale	2.70
Mc.	45.90
Sup. finestrata	2.16

Numero Riferimento	6
CORRIDOIO	
Mq. calpestabili	2.40
H. locale	2.70
Mc.	6.48
Sup. finestrata	

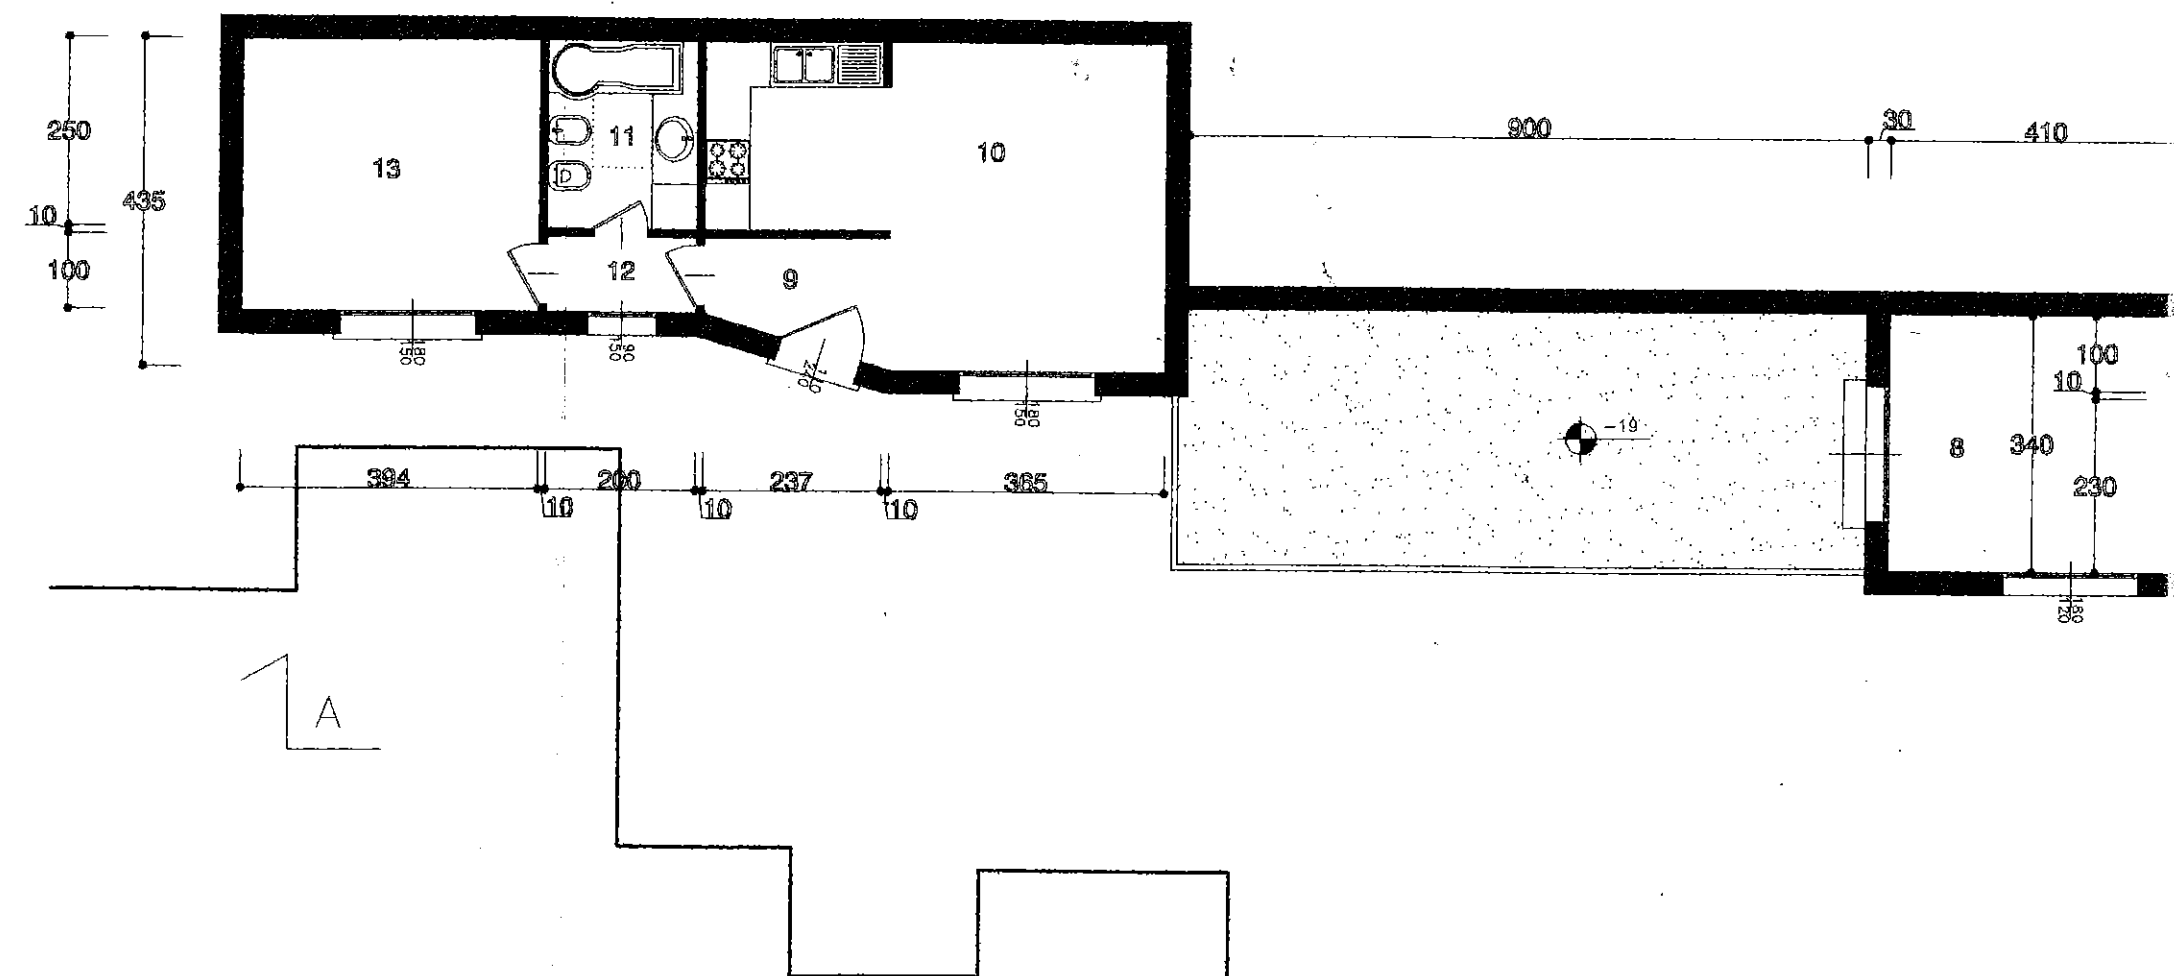

Piano T