

**Agenzia delle Entrate  
CATASTO FABBRICATI  
Ufficio Provinciale di  
Catania**

Dichiarazione protocollo n. CT0015176 del 27/01/2025

Comune di Catania

Via Asiago

civ. 53

Identificativi Catastali:

Sezione:

Foglio: 18

Particella: 946

Subalterno: 72

Compilata da:

Sanfilippo Moira Marina

Iscritto all'albo:

Ingegneri


Prov. Catania

N. 7229

Planimetria


Scheda n. 1

Scala 1:200

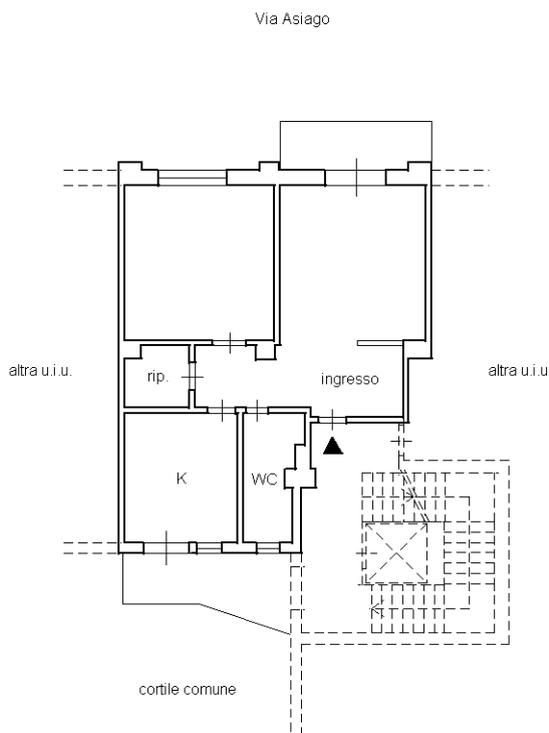

PIANO SETTIMO

h = 3.20

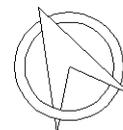

Ultima planimetria in atti