


**Agenzia del Territorio  
CATASTO FABBRICATI  
Ufficio Provinciale di  
Milano**

Dichiarazione protocollo n. <b>MI0549457</b> del <b>17/06/2008</b>	
Planimetria di u.i.u. in Comune di Melegnano	
Via Di Nuovo Prg <span style="float: right;">civ. SNC</span>	
Identificativi Catastali:	Compilata da: Galbiati Guido Maria
Sezione:	Iscritto all'albo: Architetti
Foglio: 12	Prov. Milano <span style="float: right;">N. 8249</span>
Particella: 548	
Subalterno: 228	

Scheda n. 1      Scala 1:200

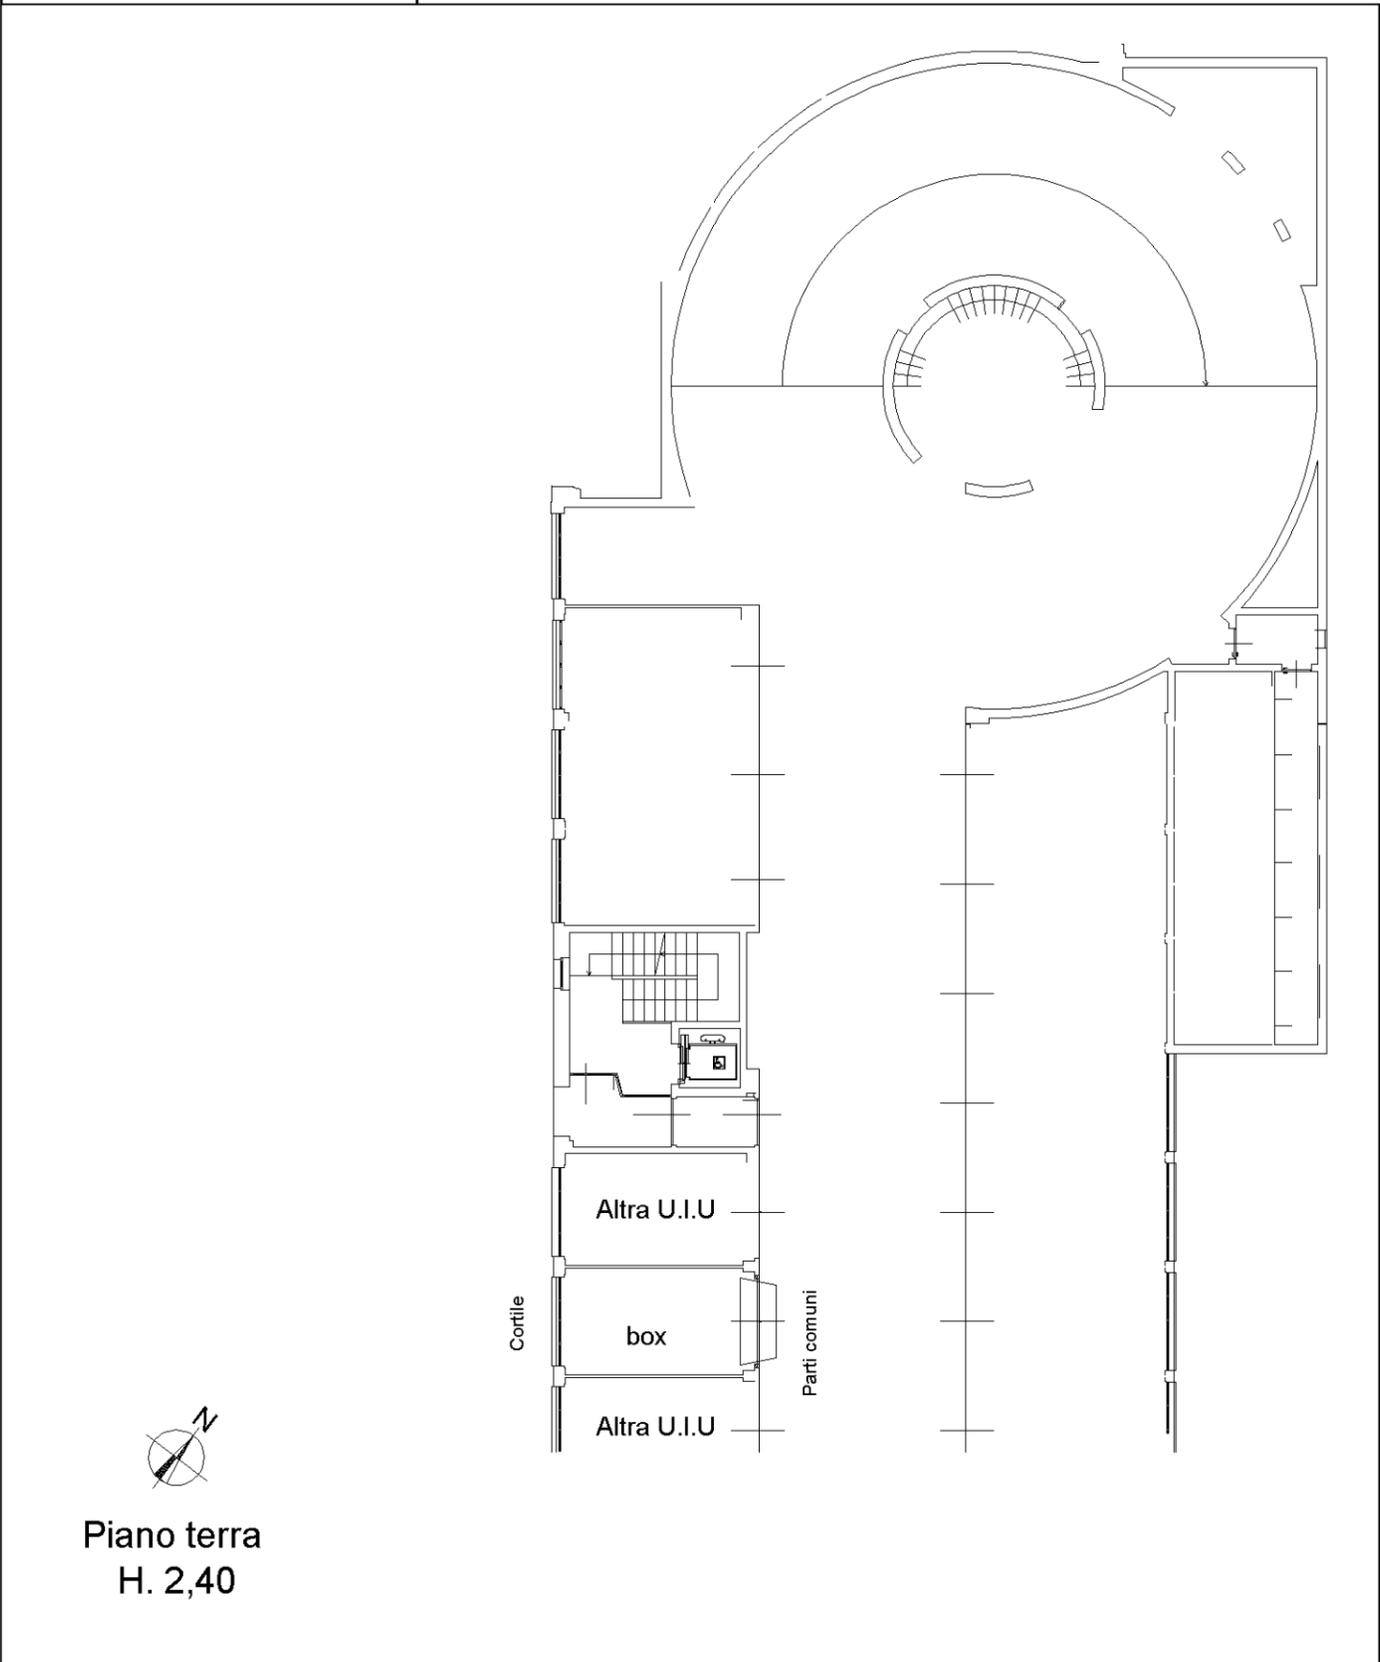

**Piano terra  
H. 2,40**

invar 01

Catasto dei Fabbricati - Situazione al 24/06/2025 - Comune di MELEGNANO(F100) - < Foglio 12 - Particella 548 - Subalterno 228 ->  
VIA DOMENICO RICKENBACH n. 7 Piano T