


VIA SIMETO - GRAVINA DI CATANIA -

N.° 1 SINGOLA
N.° 2 BIFAMILIARE

PLANIMETRIA GENERALE LOTTO

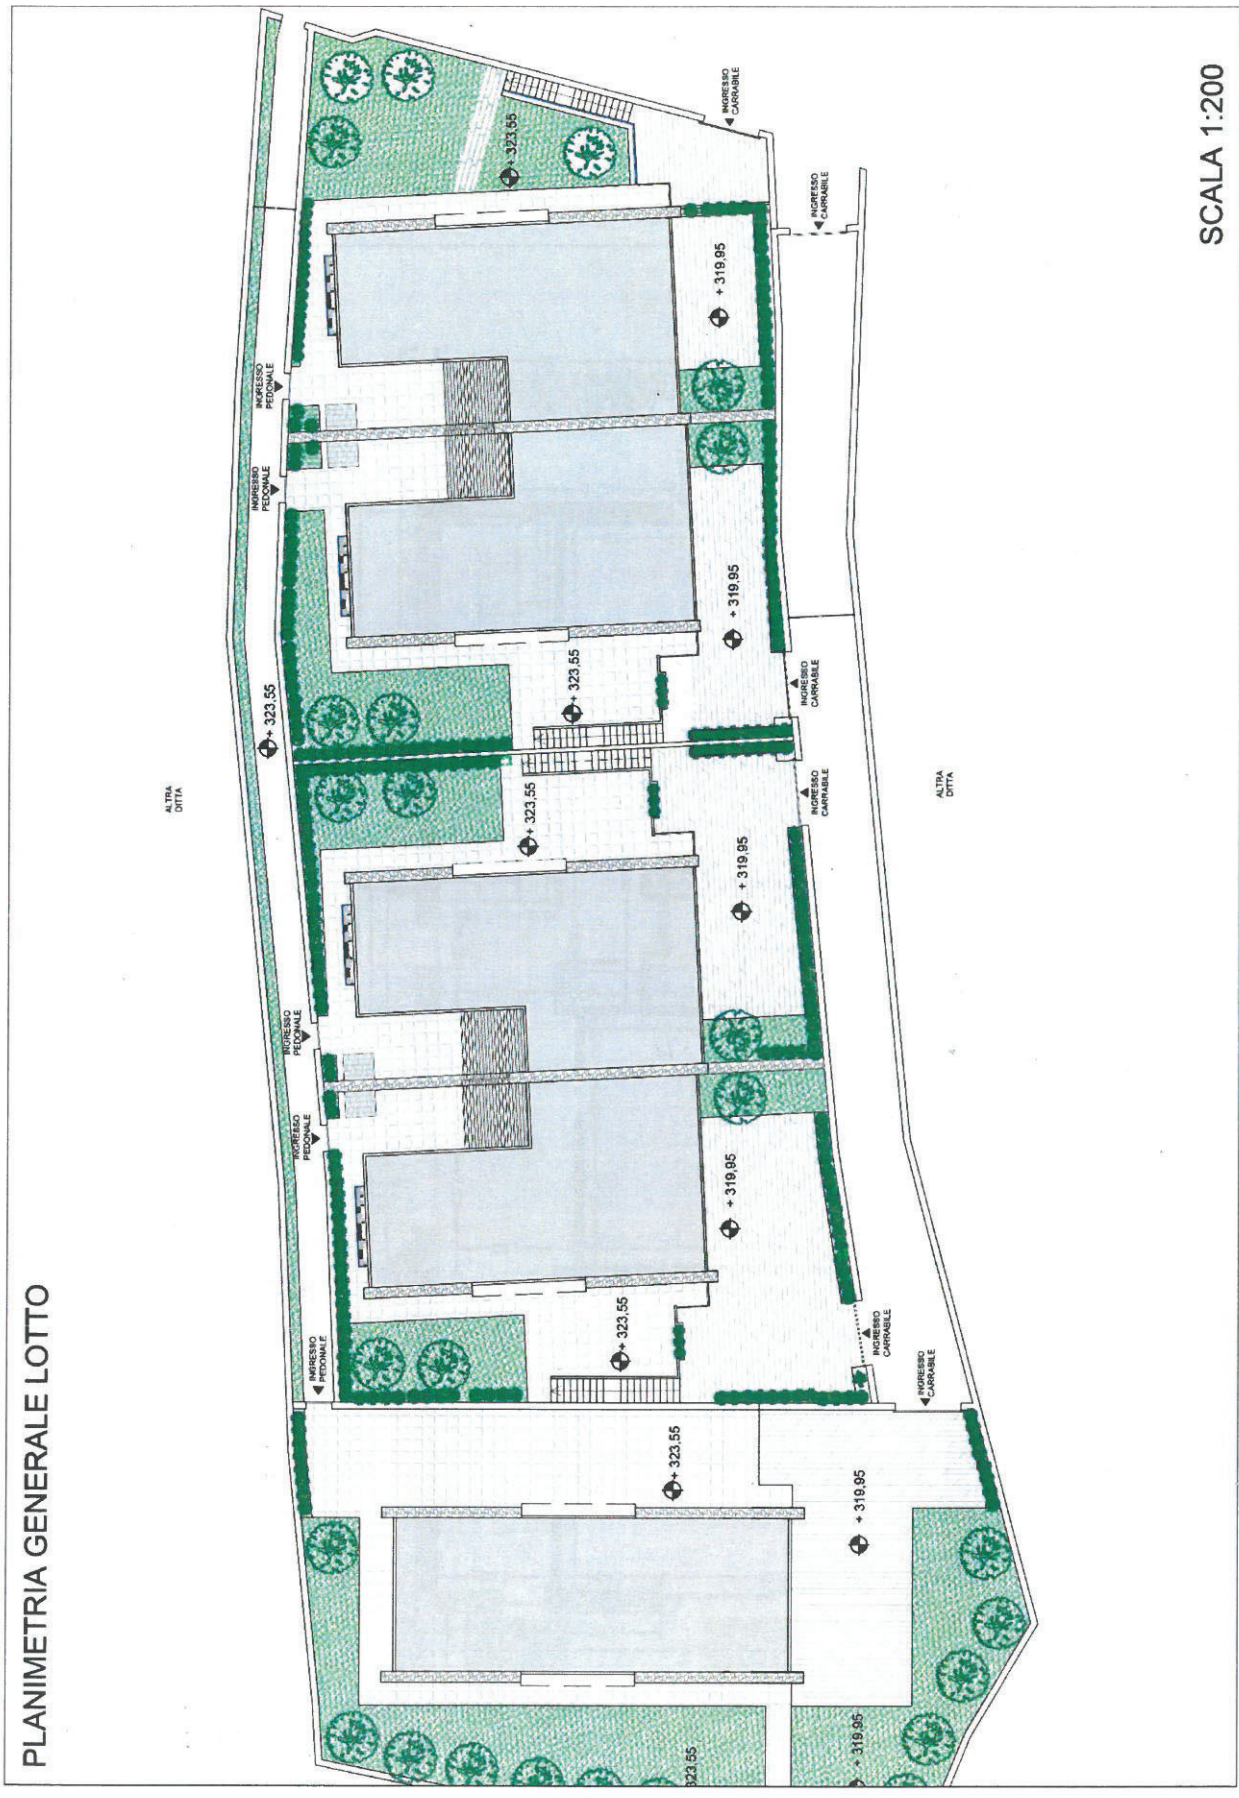

SCALA 1:200