

Agenzia delle Entrate  
CATASTO FABBRICATI  
Ufficio Provinciale di  
Latina

Dichiarazione protocollo n. LT0037034 del 21/05/2019

Planimetria di u.i.u. in Comune di San Felice Circeo

Via Del Faro

civ. 62

Identificativi Catastali:

Sezione:

Foglio: 37

Particella: 58

Subalterno: 1

Compilata da:

Macari Marco

Iscritto all'albo:

Geometri

Prov. Latina


N. 02212

Scheda n. 1

Scala 1:200



PIANO TERRA

H. 2,90

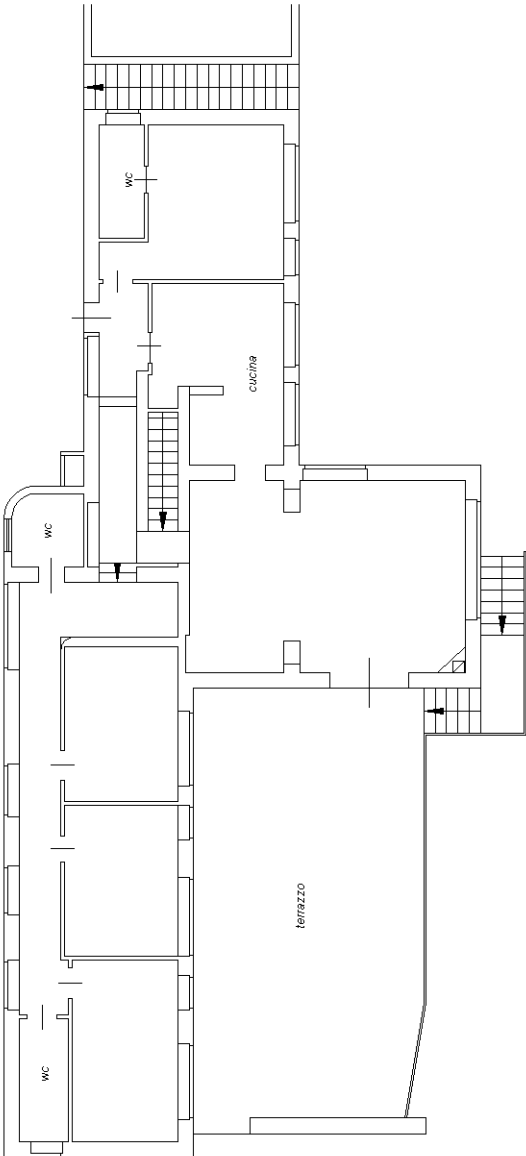

PIANO INTERRATO

H. 2,50

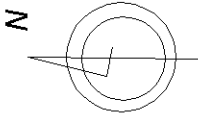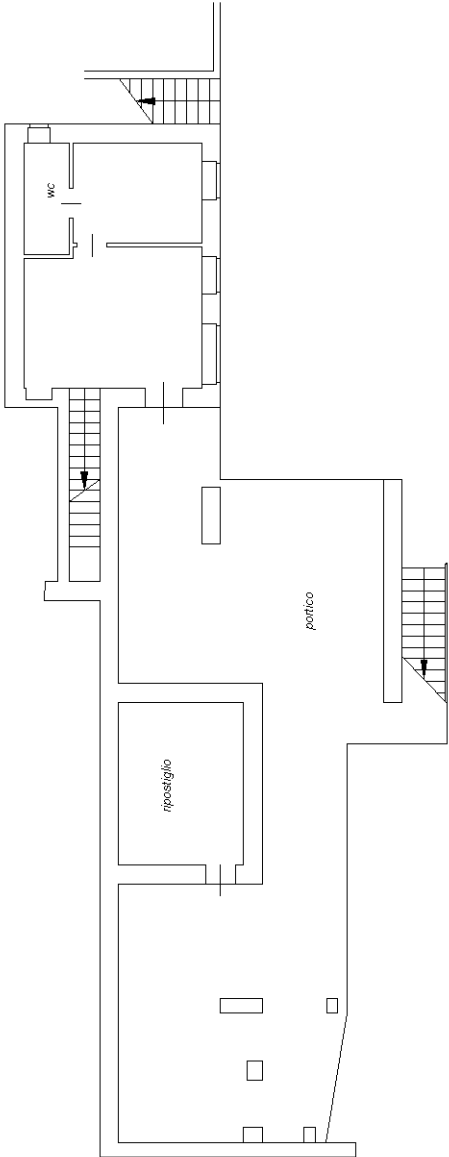

Ultima planimetria in atti

**Agenzia delle Entrate**  
**CATASTO FABBRICATI**  
**Ufficio Provinciale di**  
**Latina**

Dichiarazione protocollo n. LT0037034 del 21/05/2019

Planimetria di u.i.u. in Comune di San Felice Circeo

Via Del Faro

civ. 62

Identificativi Catastali:

Sezione:

Foglio: 37

Particella: 58

Subalterno: 1

Compilata da:

Macari Marco

Iscritto all'albo:



Geometri

Prov. Latina

N. 02212

Scheda n. 2

Scala 1:500

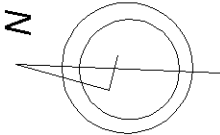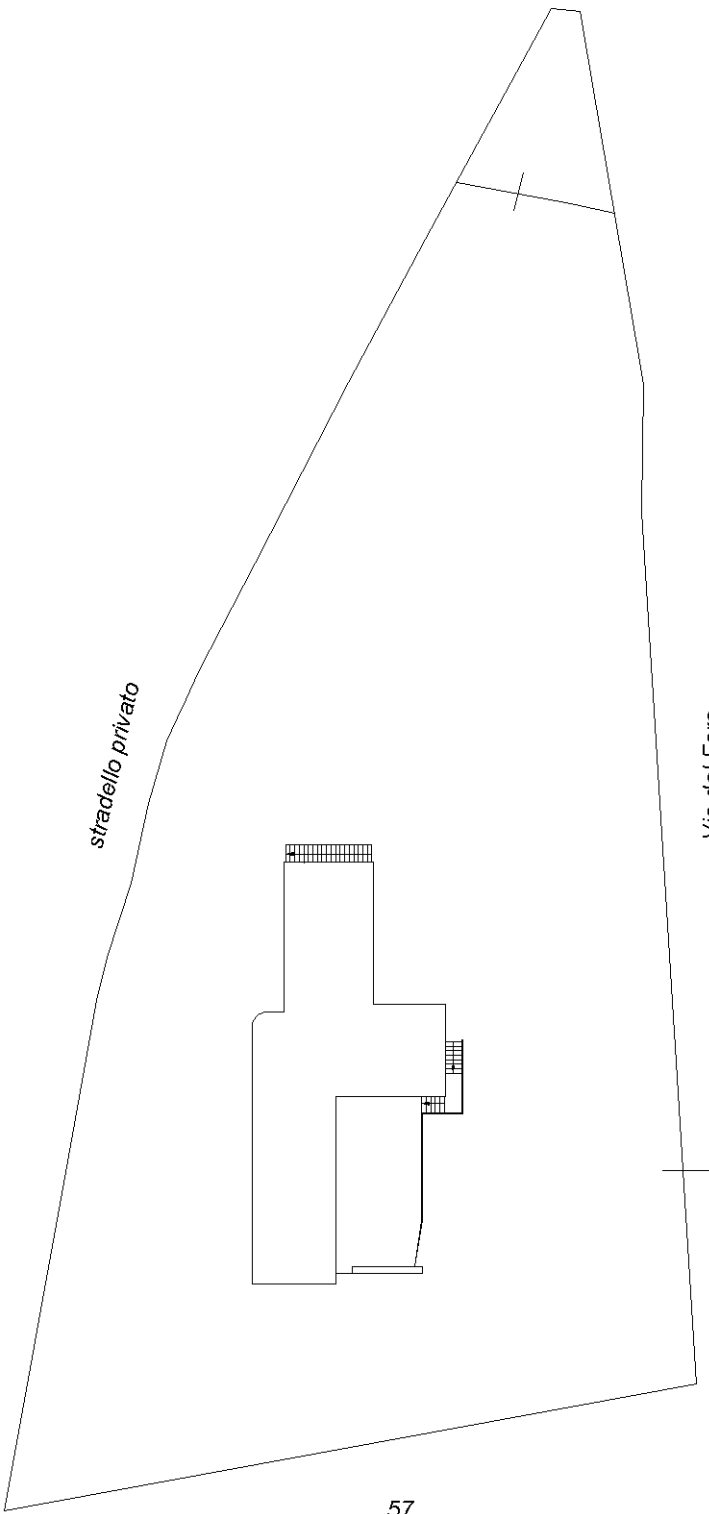

Ultima planimetria in atti