


PIANO SECONDO

SCALA: 1:100

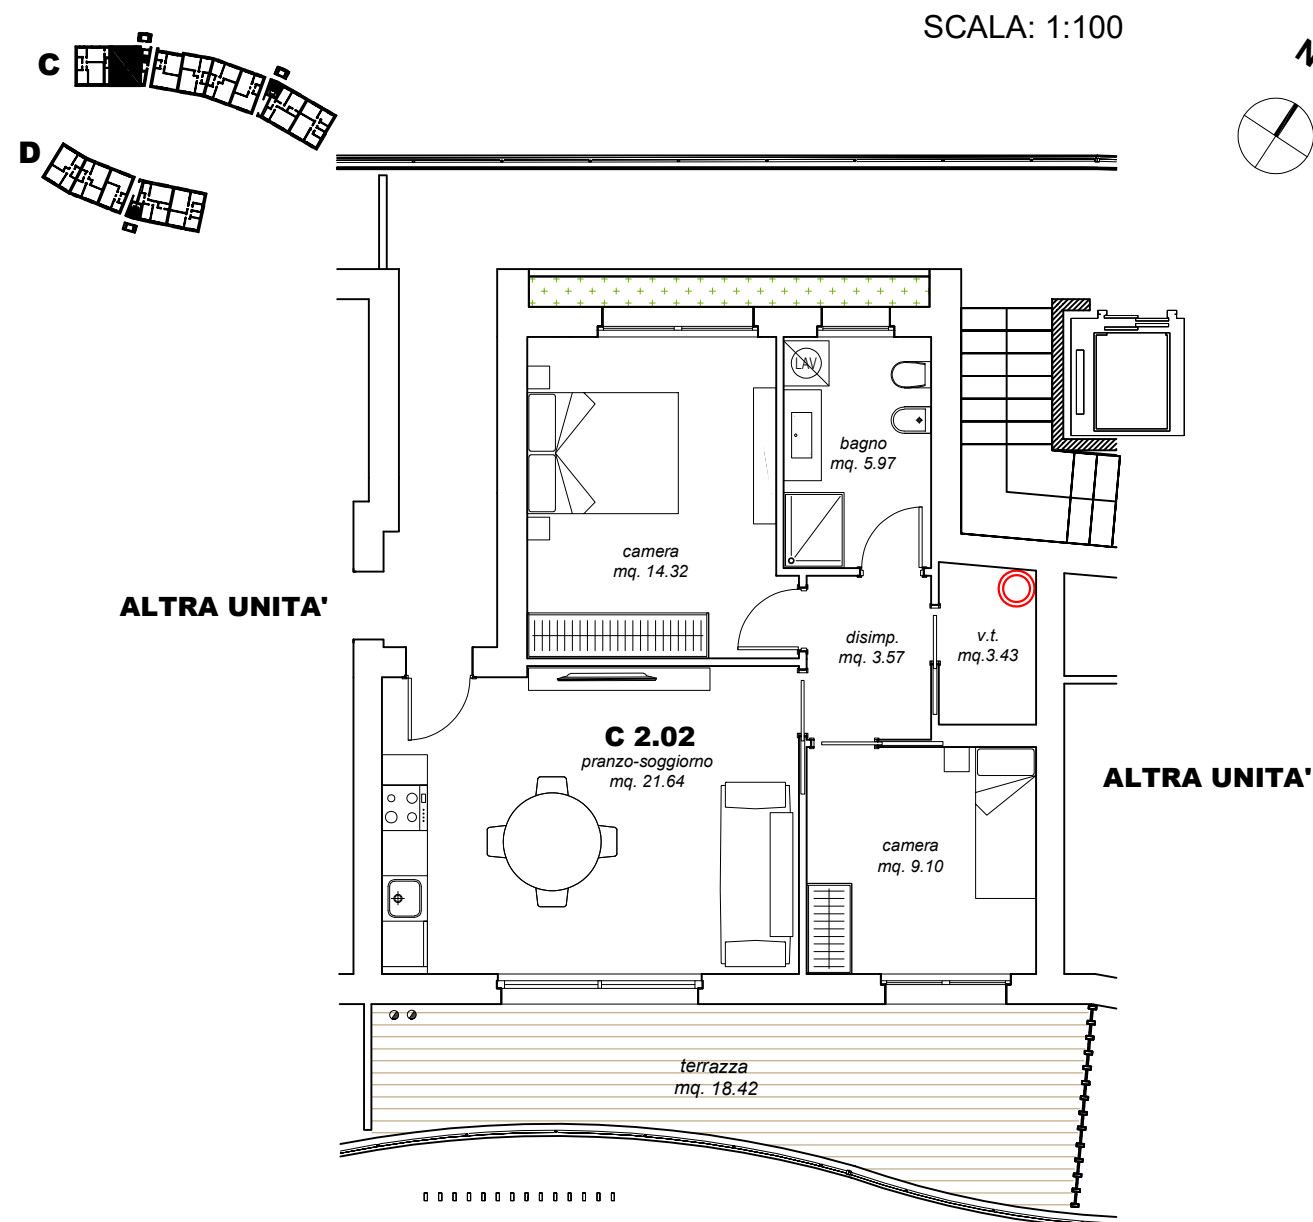

UNITA' C 2.02 (N. P.d.C C 2.2 - Sub. 30)

Soggiorno/Cottura	21.64 mq
Camera Matrimoniale	14.32 mq
Camera Singola	9.11 mq
Bagno	5.97 mq
Disimpegno	3.57 mq
Vano Tecnico	2.68 mq


TOTALE 57.59 mq

Sup. Terrazza 19.54 mq

Posto Auto Scoperto n.51 - Sub. 35

PIANO TERZO

SCALA: 1:100

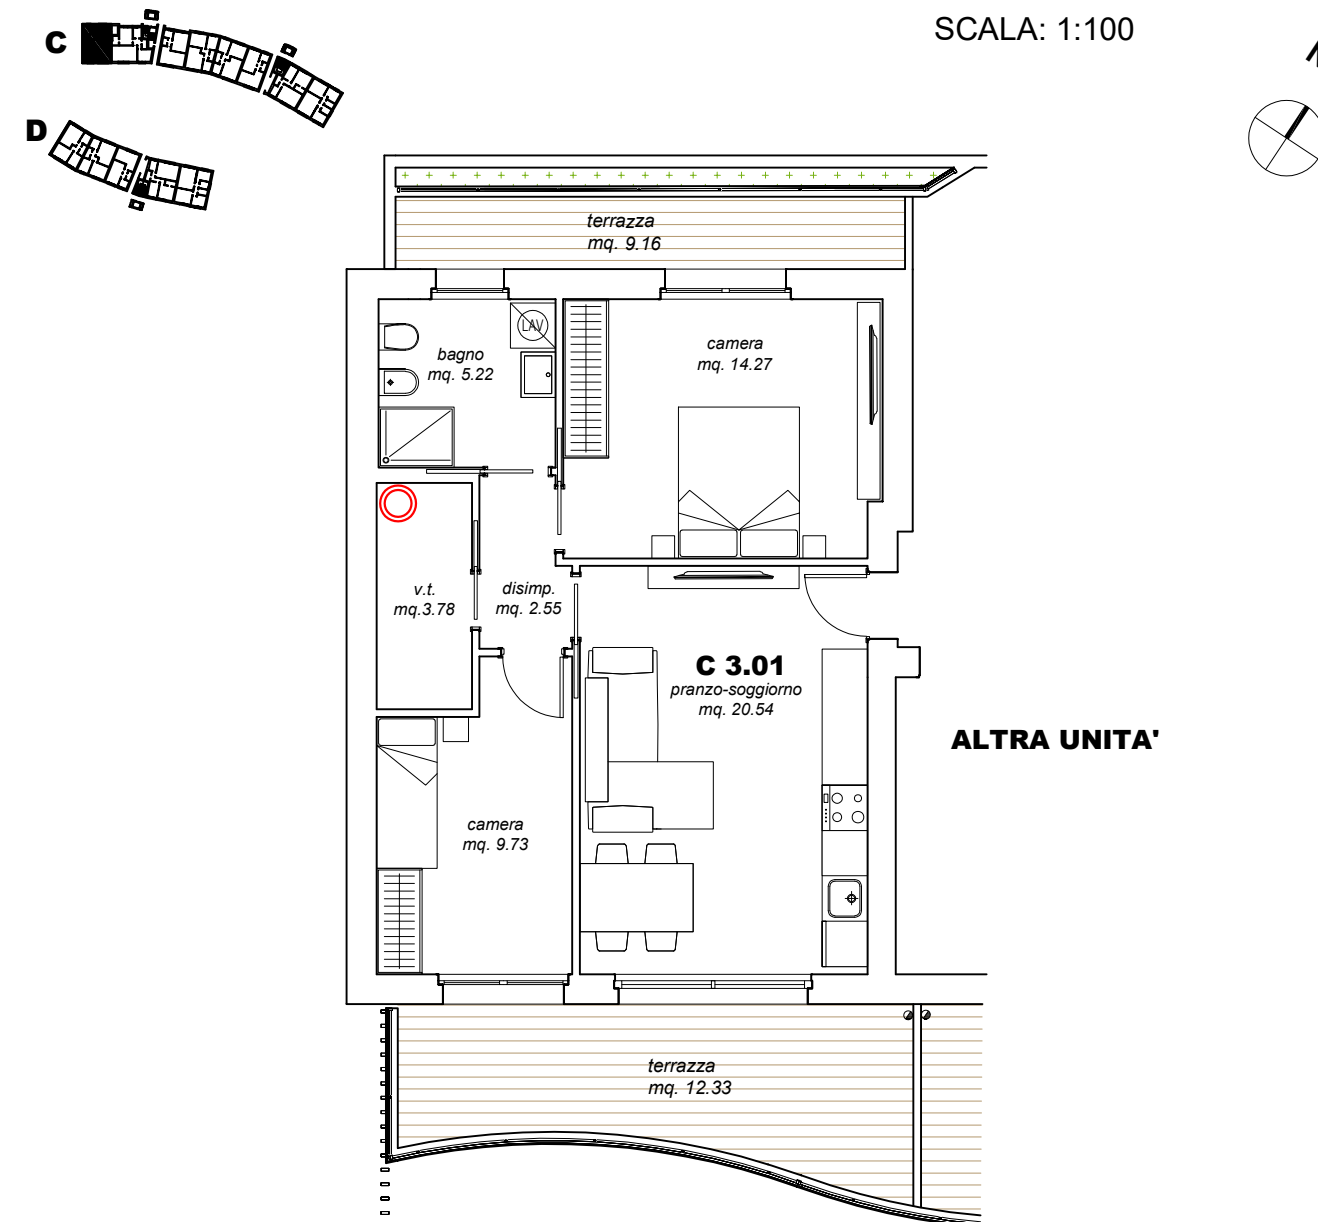

UNITA' C 3.01 (N. P.d.C C 3.1 - Sub. 31)

Soggiorno/Cottura	20.54 mq
Camera Matrimoniale	14.27mq
Camera Singola	9.73 mq
Bagno	5.22 mq
Disimpegno	2.55 mq
Vano Tecnico	3.78 mq

TOTALE 56.09 mq

Sup. Terrazze 21.49 mq

Posto Auto Scoperto n.48 - Sub. 14