

**Agenzia del Territorio
CATASTO FABBRICATI
Ufficio Provinciale di
Padova**

Dichiarazione protocollo n. 000020388 del 23/01/2002

Planimetria di u.i.u. in Comune di Cadoneghe

Via Matteotti

civ.

Identificativi Catastali:

Sezione:

Foglio: 13

Particella: 957

Subalterno: 4

Compilata da:
Destro Emanuele


Iscritto all'albo:
Geometri

Prov. Padova

N. 3187

Scheda n. 1

Scala 1:200

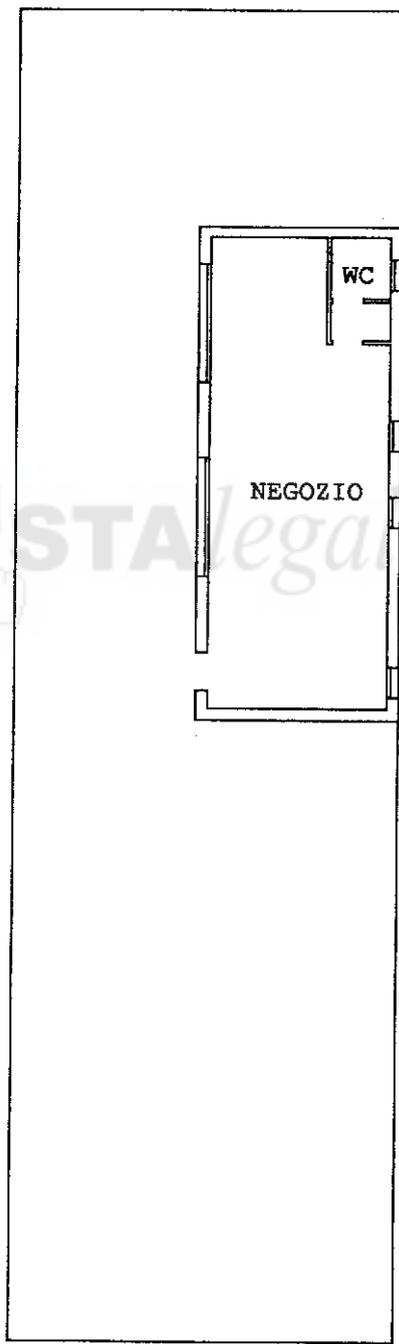

Piano terra h 2.70

Ultima planimetria in atti