


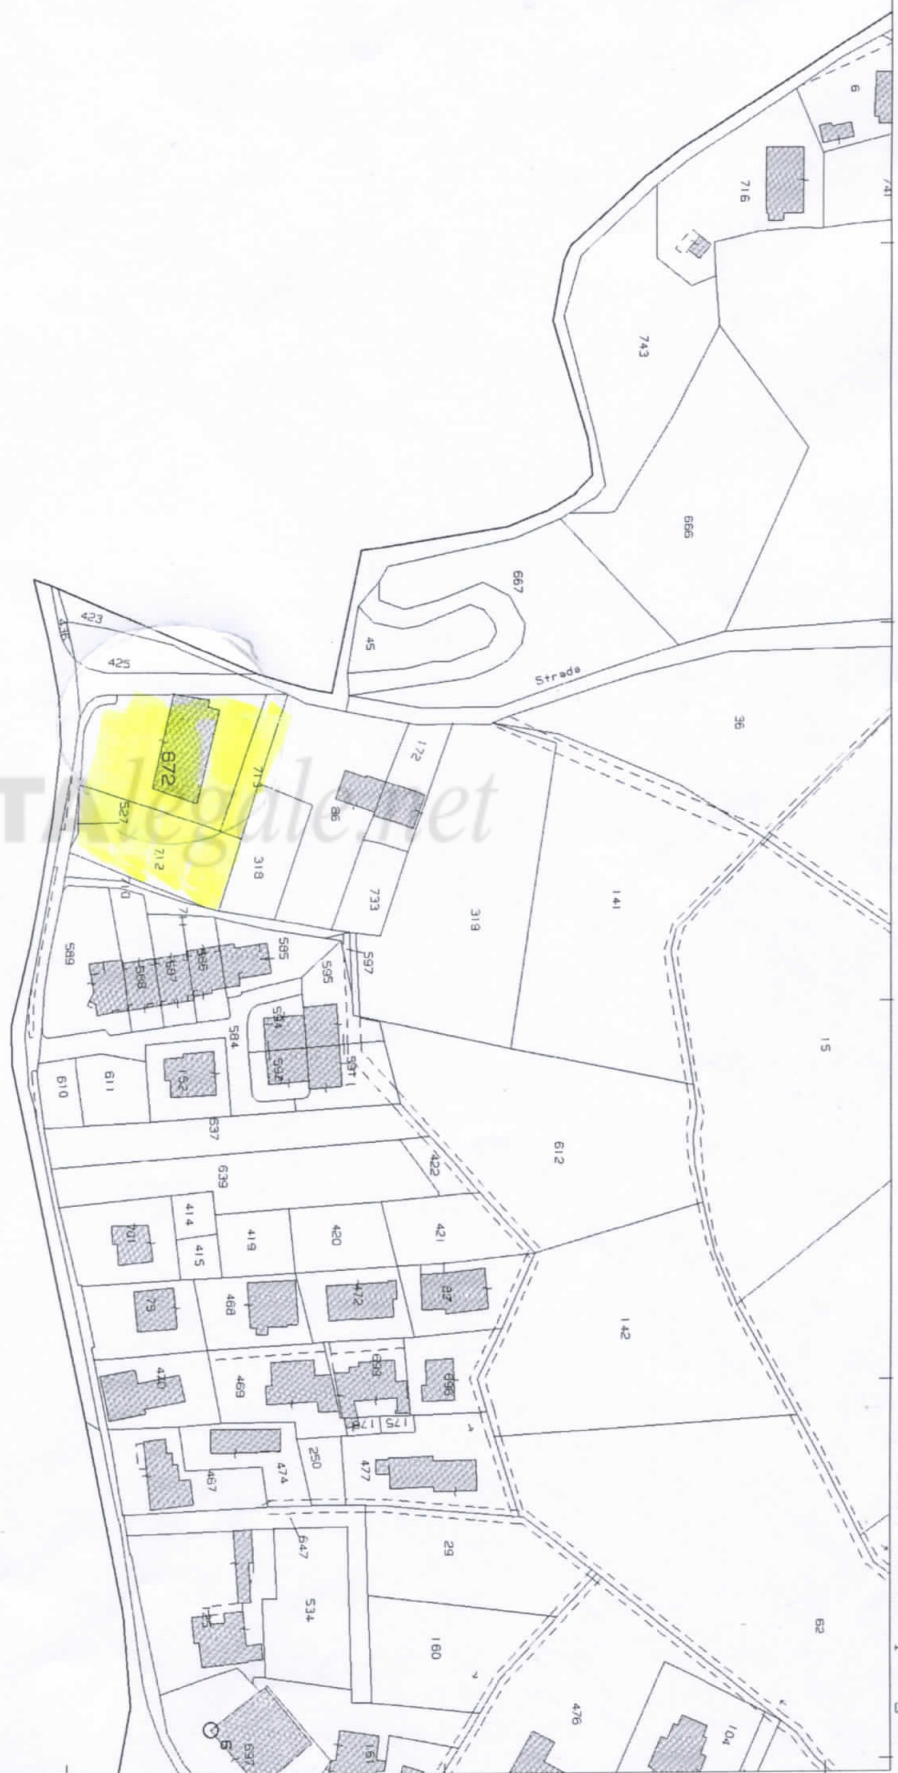



Comune: (PD) TEOLO  
Foglio: 10

Scala originale: 1:2000  
Dimensione cornice: 534.000 x 378.000


10-Giu-2024 11:53:43  
Protocollo pratica PD0071646/2024  
Rich. n. 17398

ALL. 1

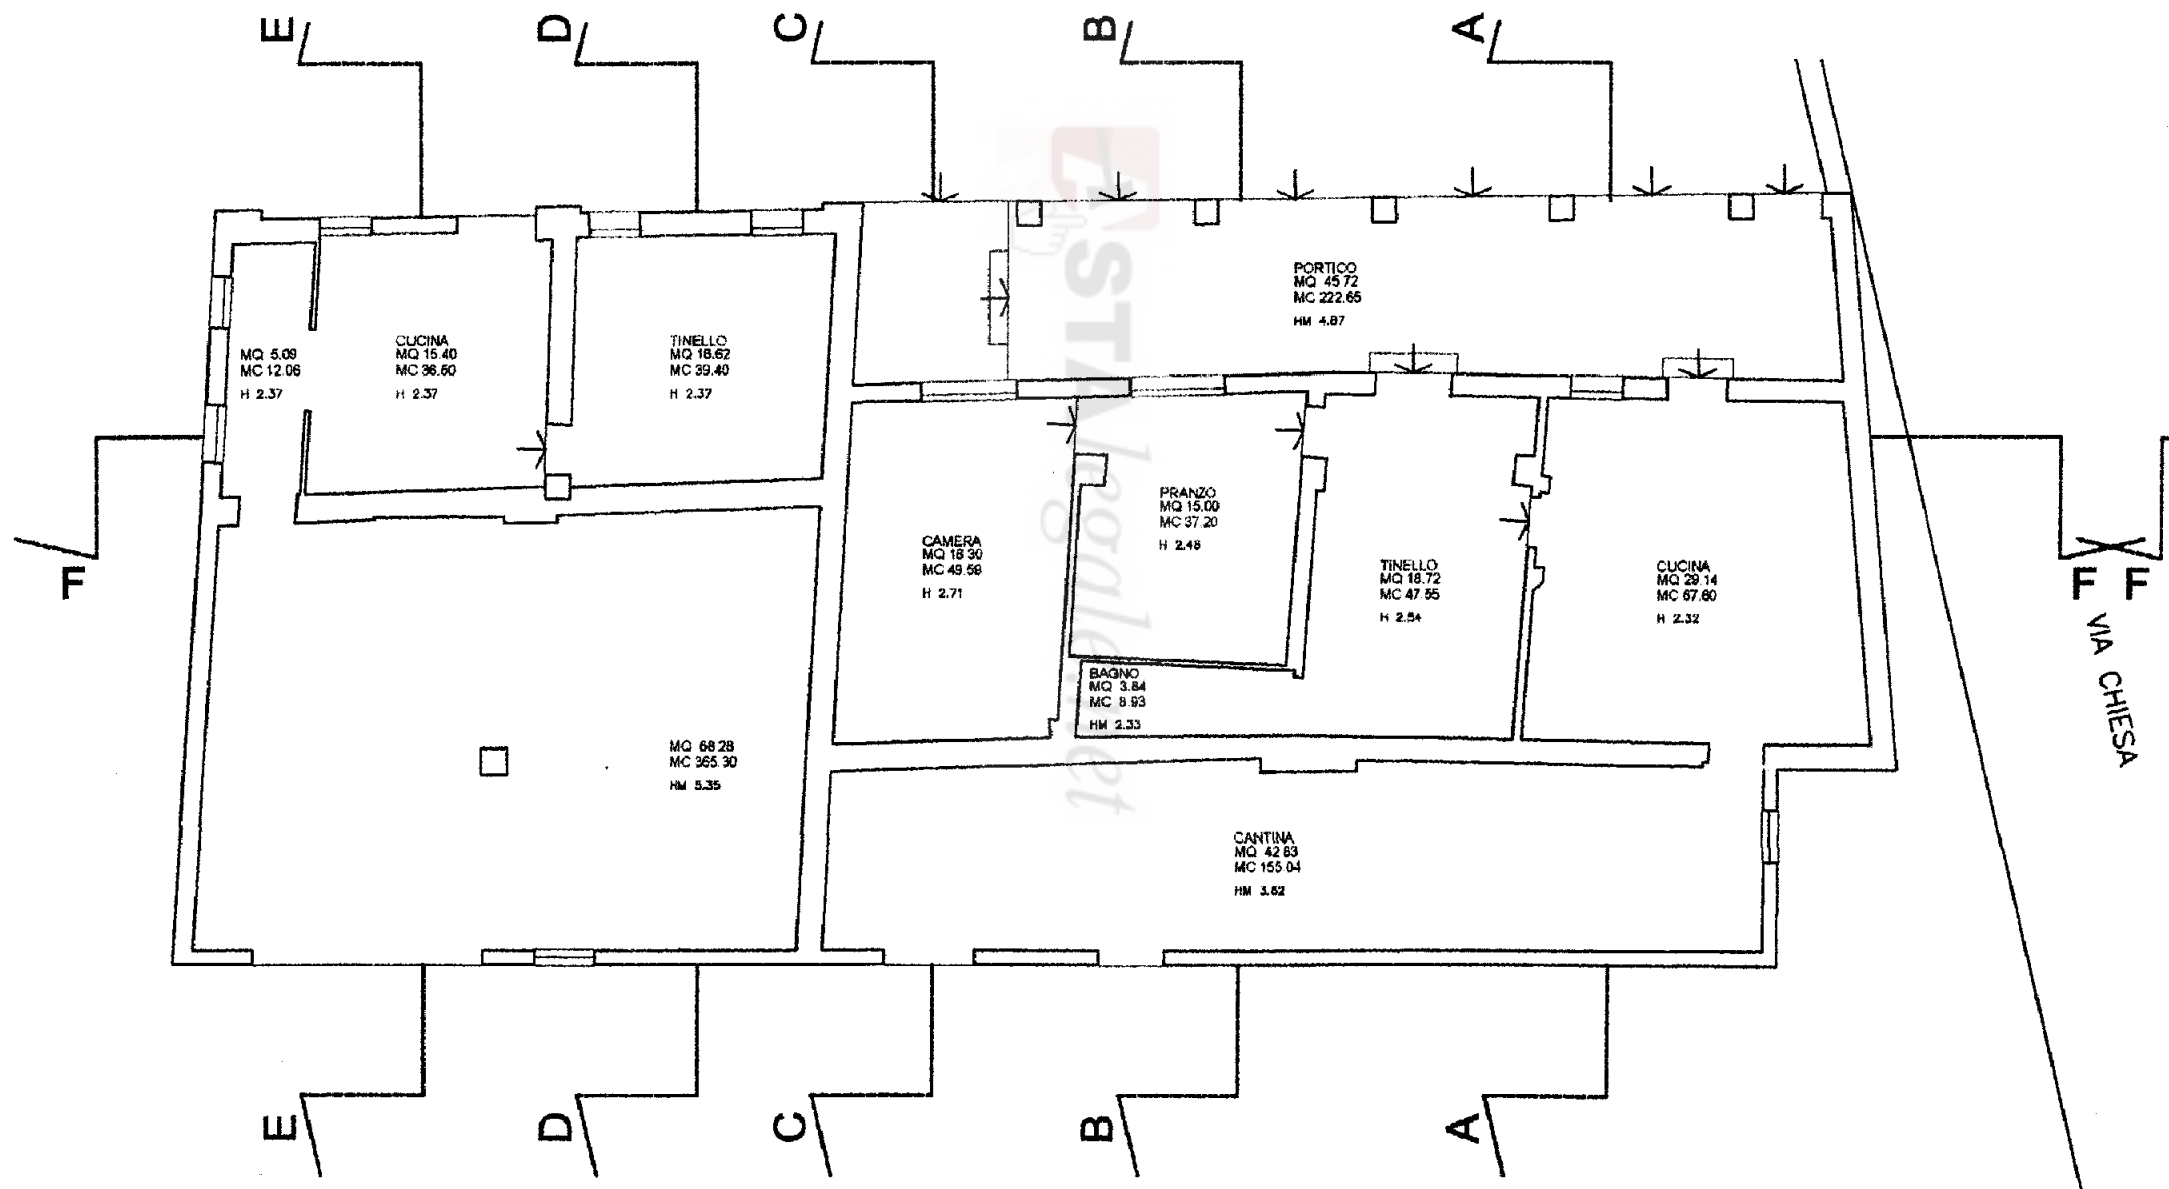

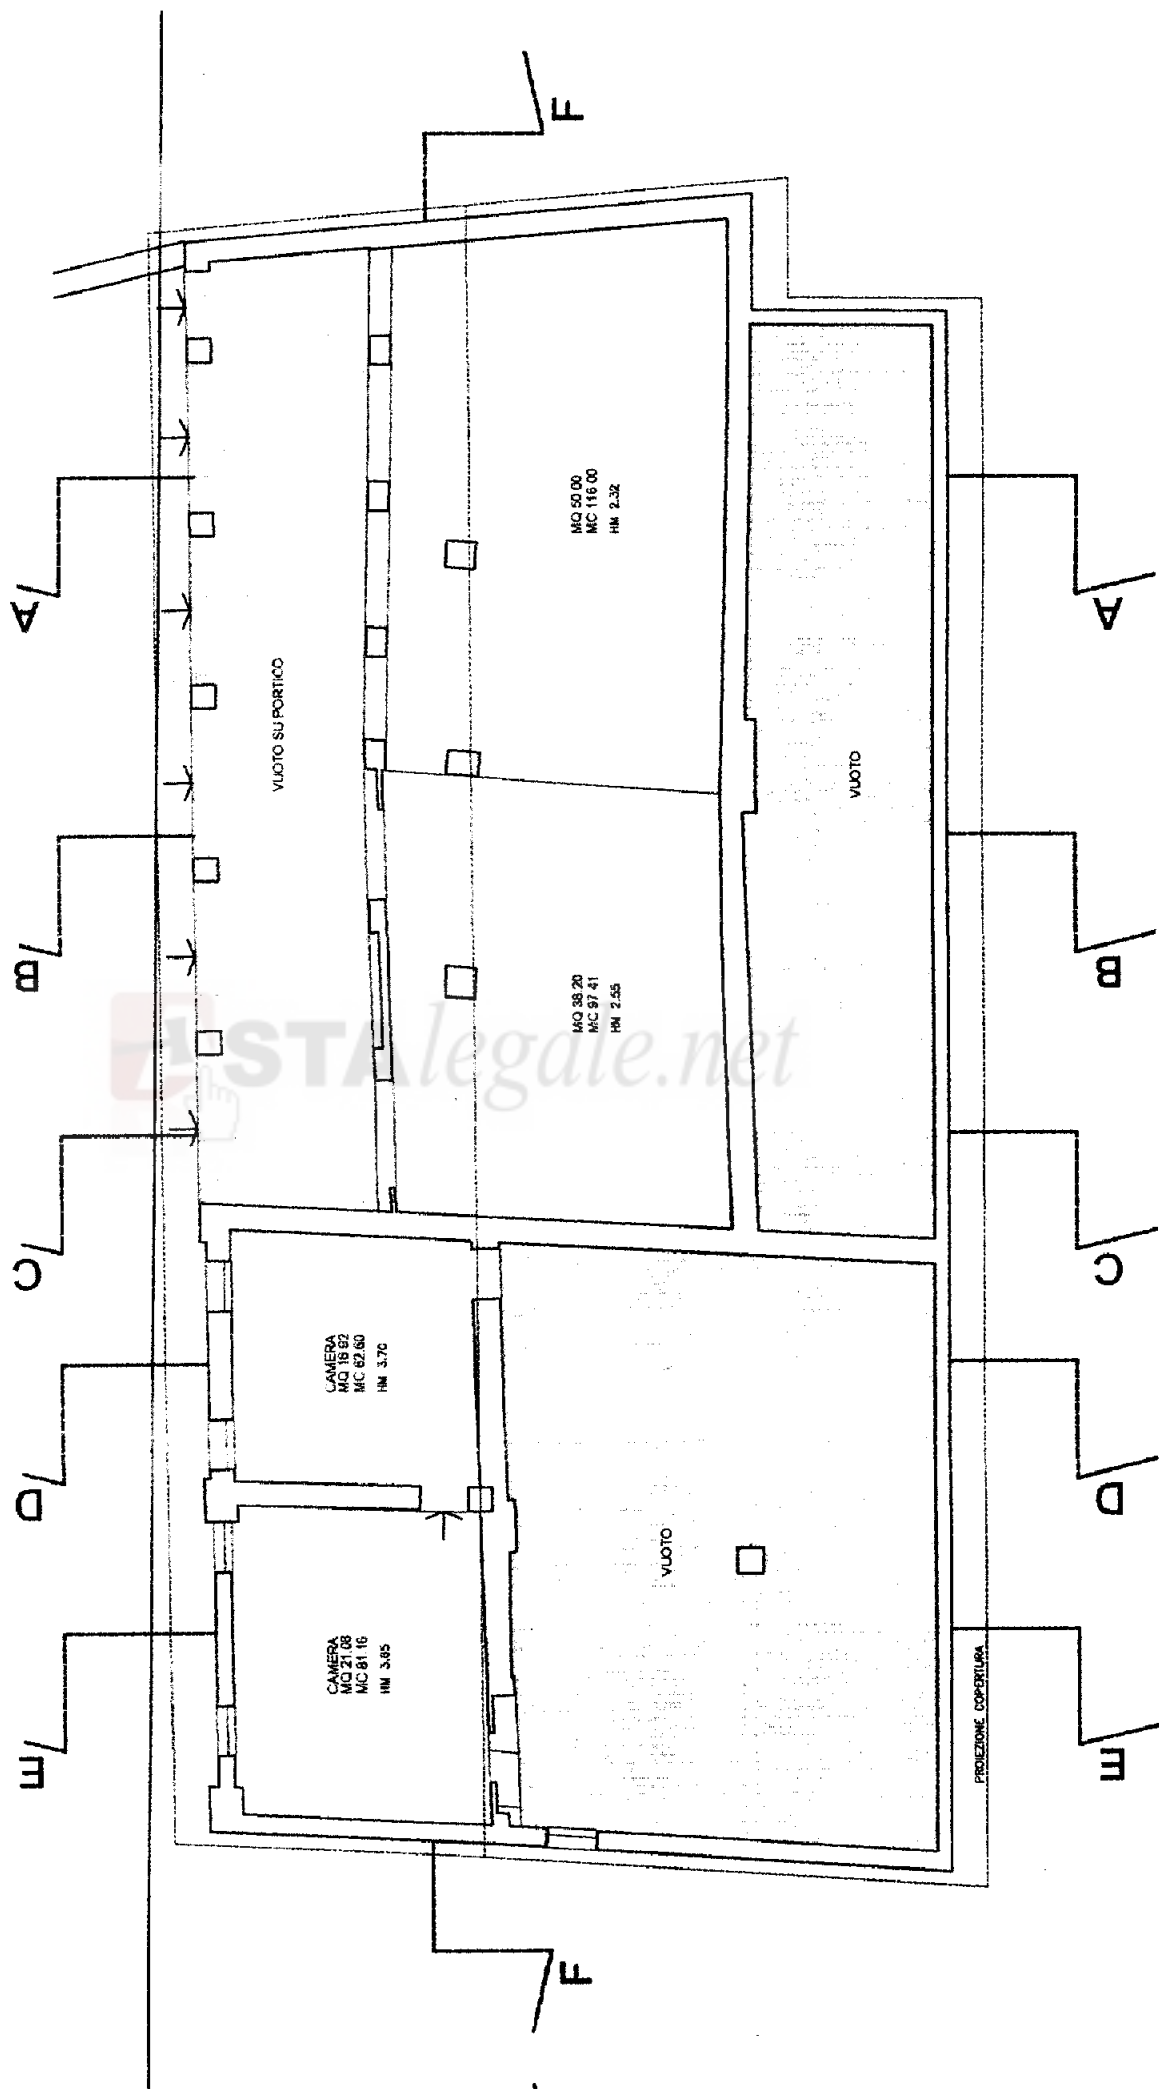


PIANTA PIANO PRIMO STATO DI FATTO

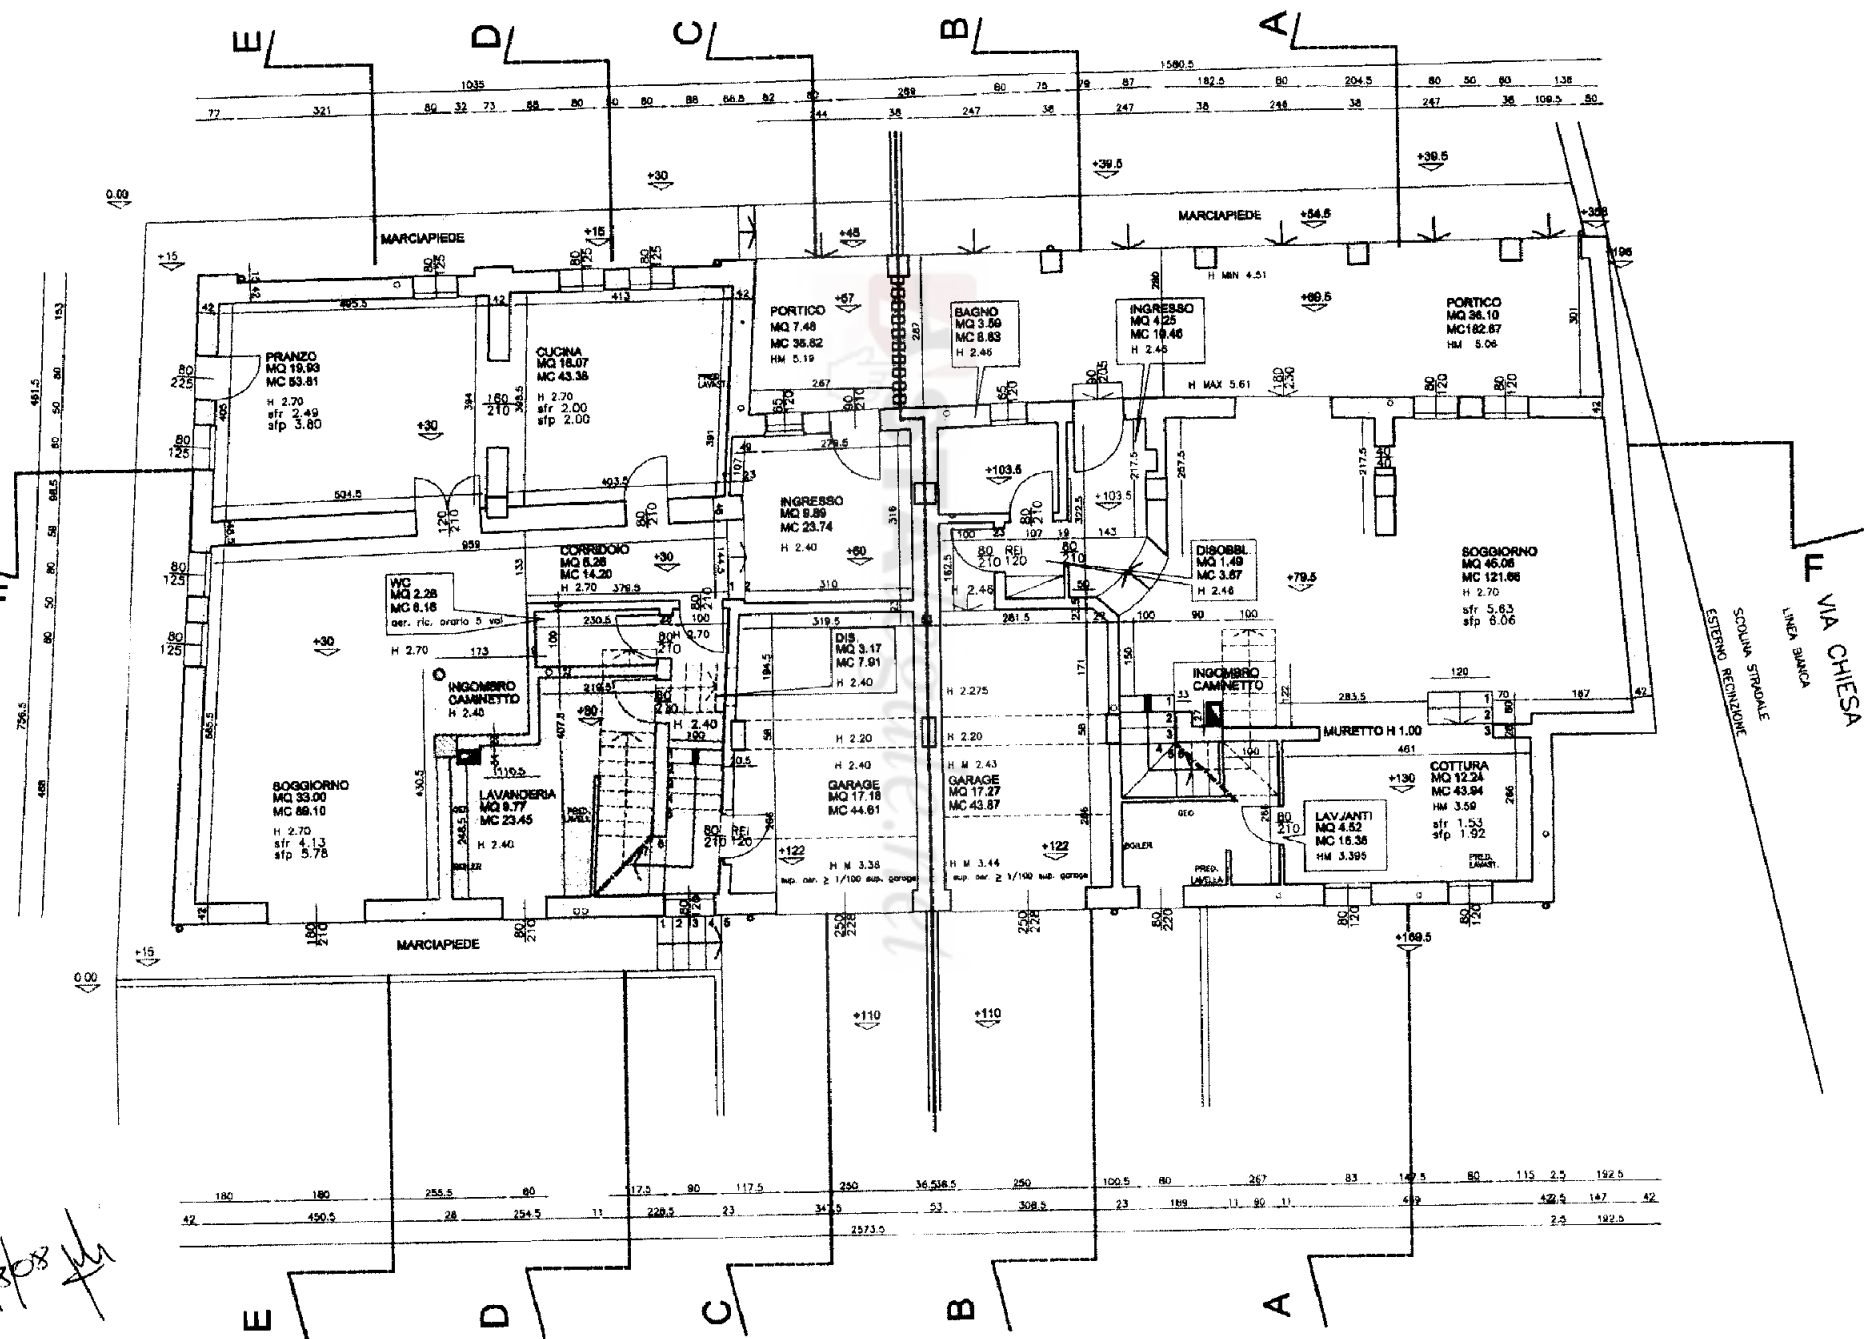


PIANTA PIANO TERRA IN PROGETTO



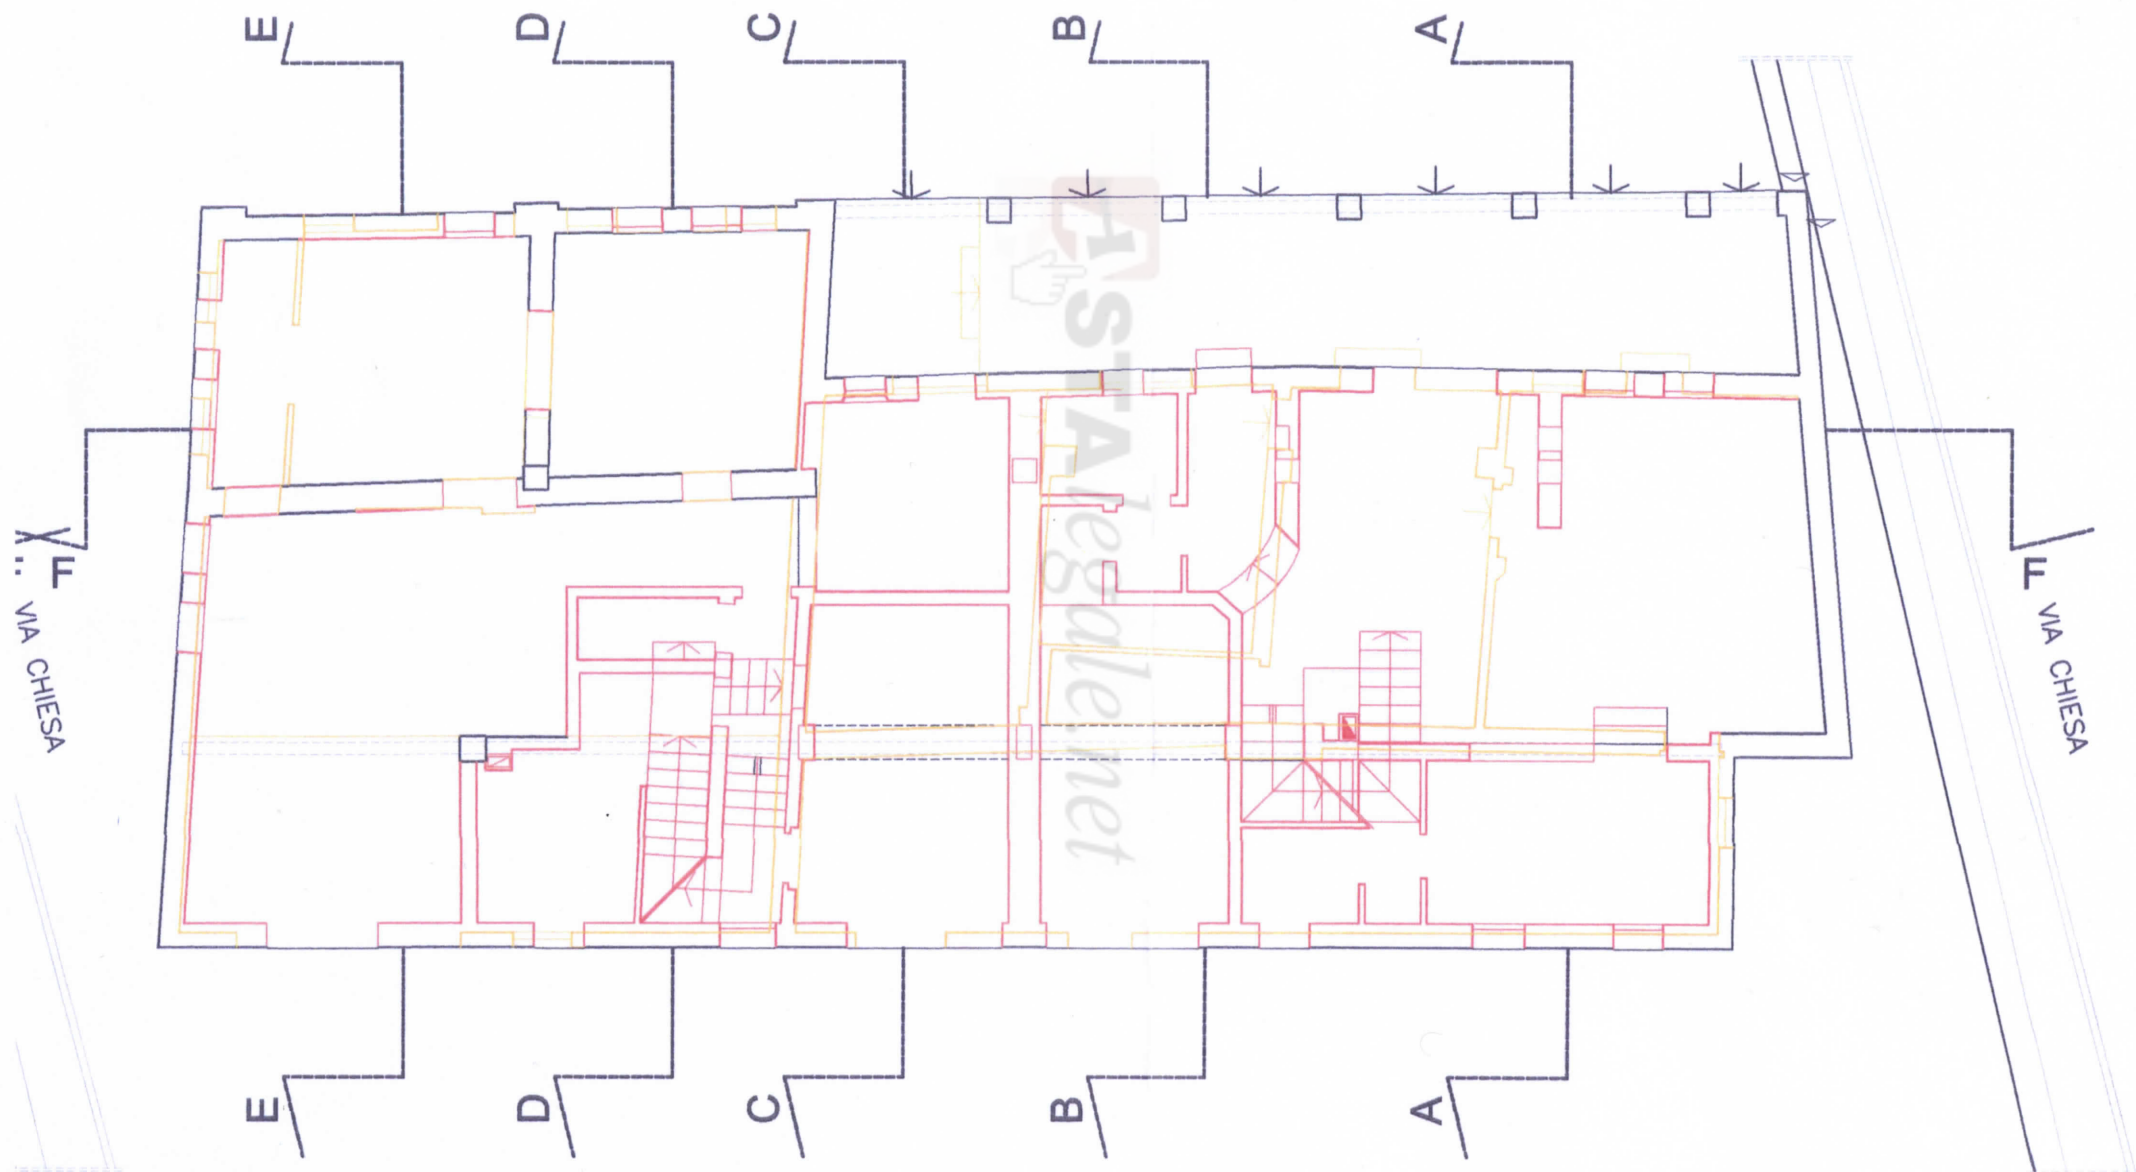

PIANTA PIANO TERRA SOVRAPPOSTA

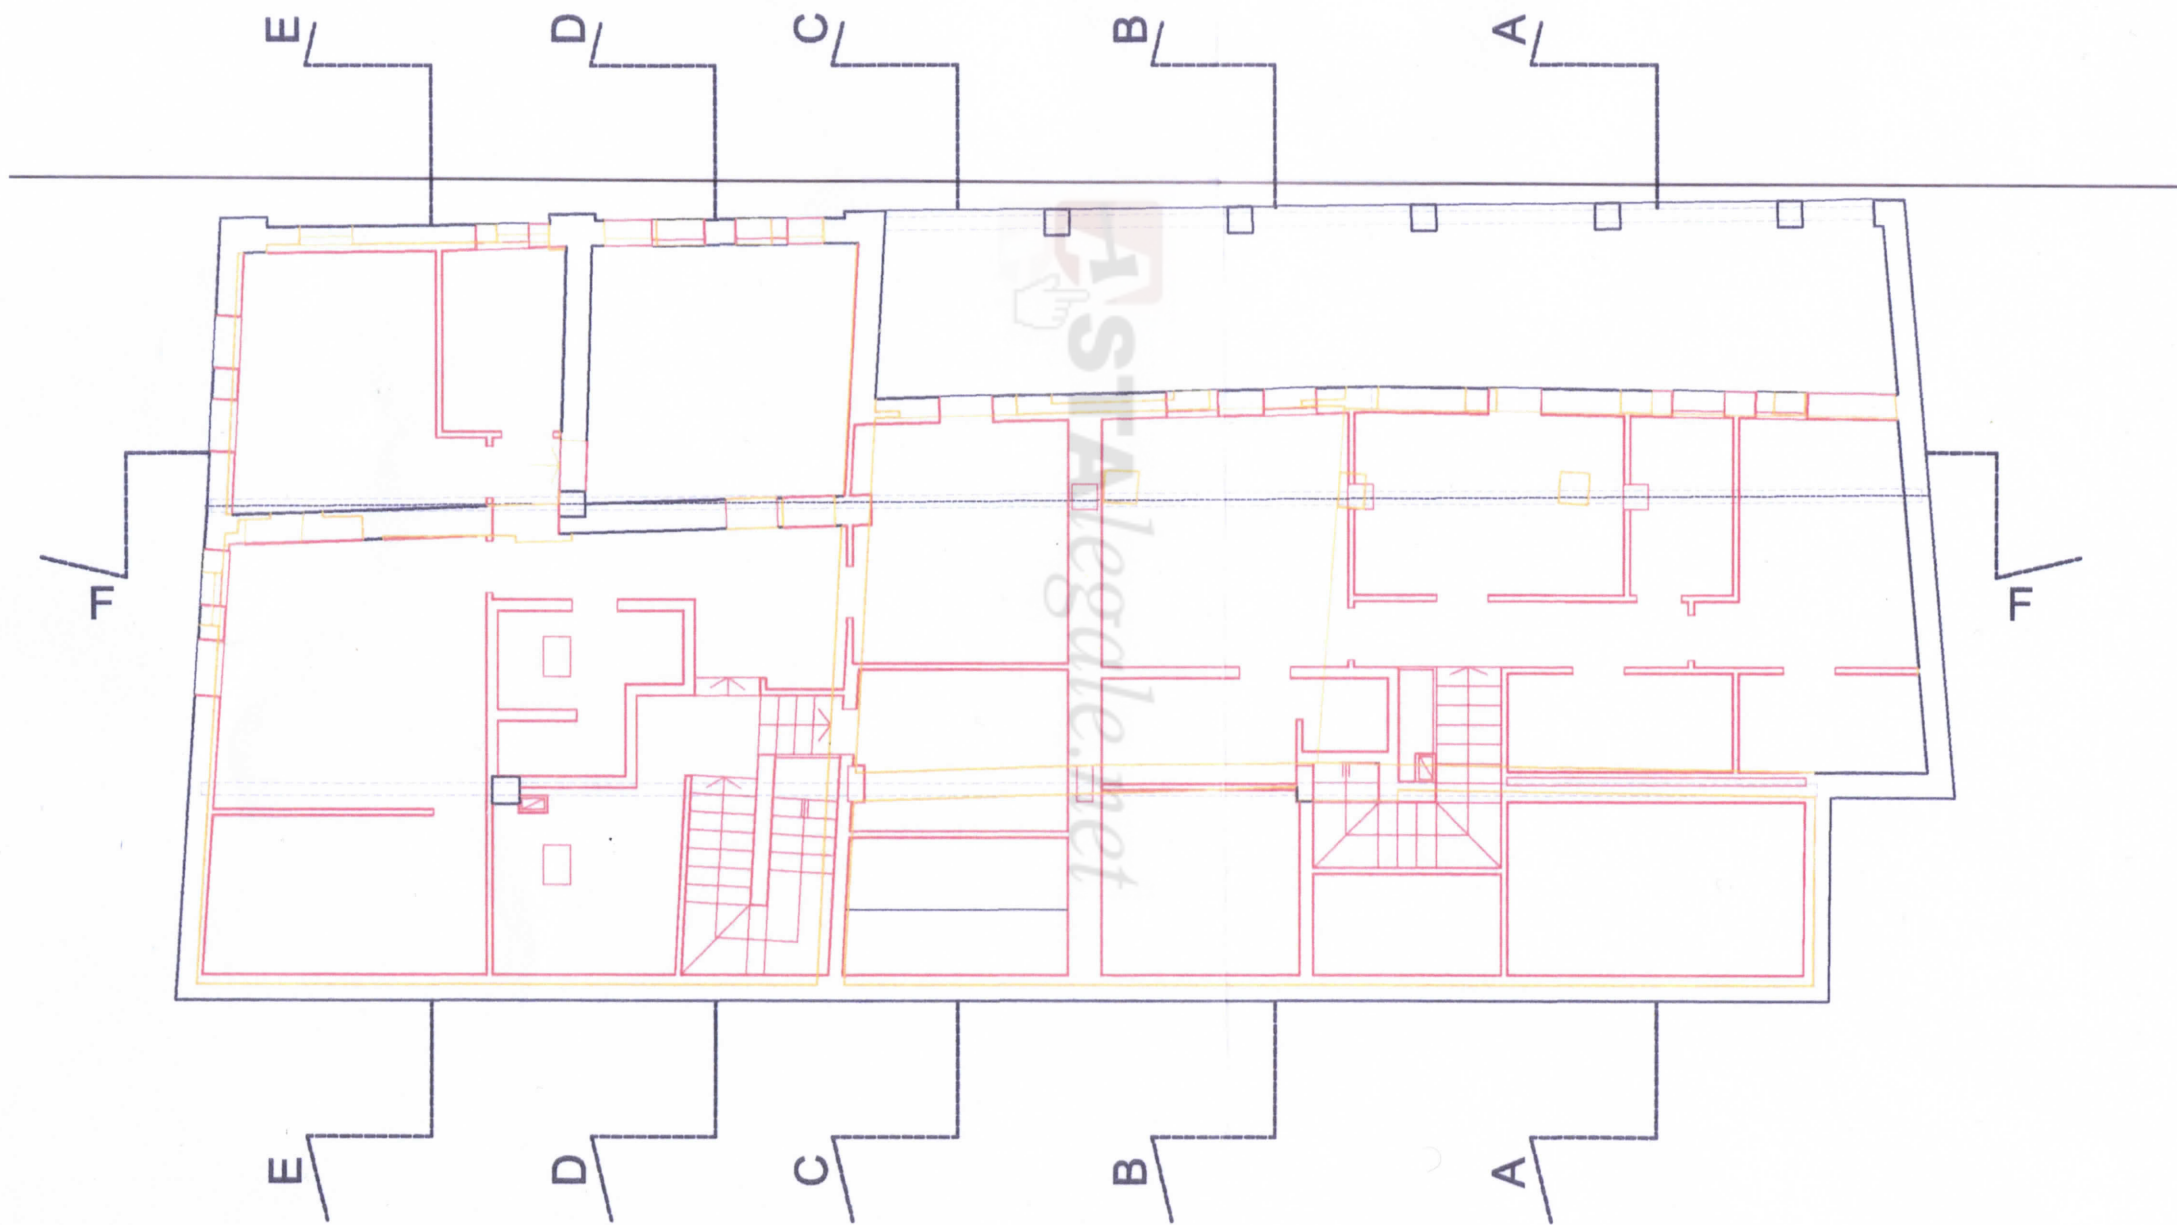

PIANTA PIANO PRIMO SOVRAPPOSTA