



ELABORATO PLANIMETRICO	Compilato da: Merciarì Iany	Iscritto all'albo: Geometri	Prov. Roma	N. 09517
Comune di Roma	Sezione:	Foglio: 669	Particella: 4760	Pr. 02955833p. del 29/06/2022
Dimostrazione grafica dei subalterni	Tipo Mappale n. del del Scala 1 : 500			

PIANO INTERRATO

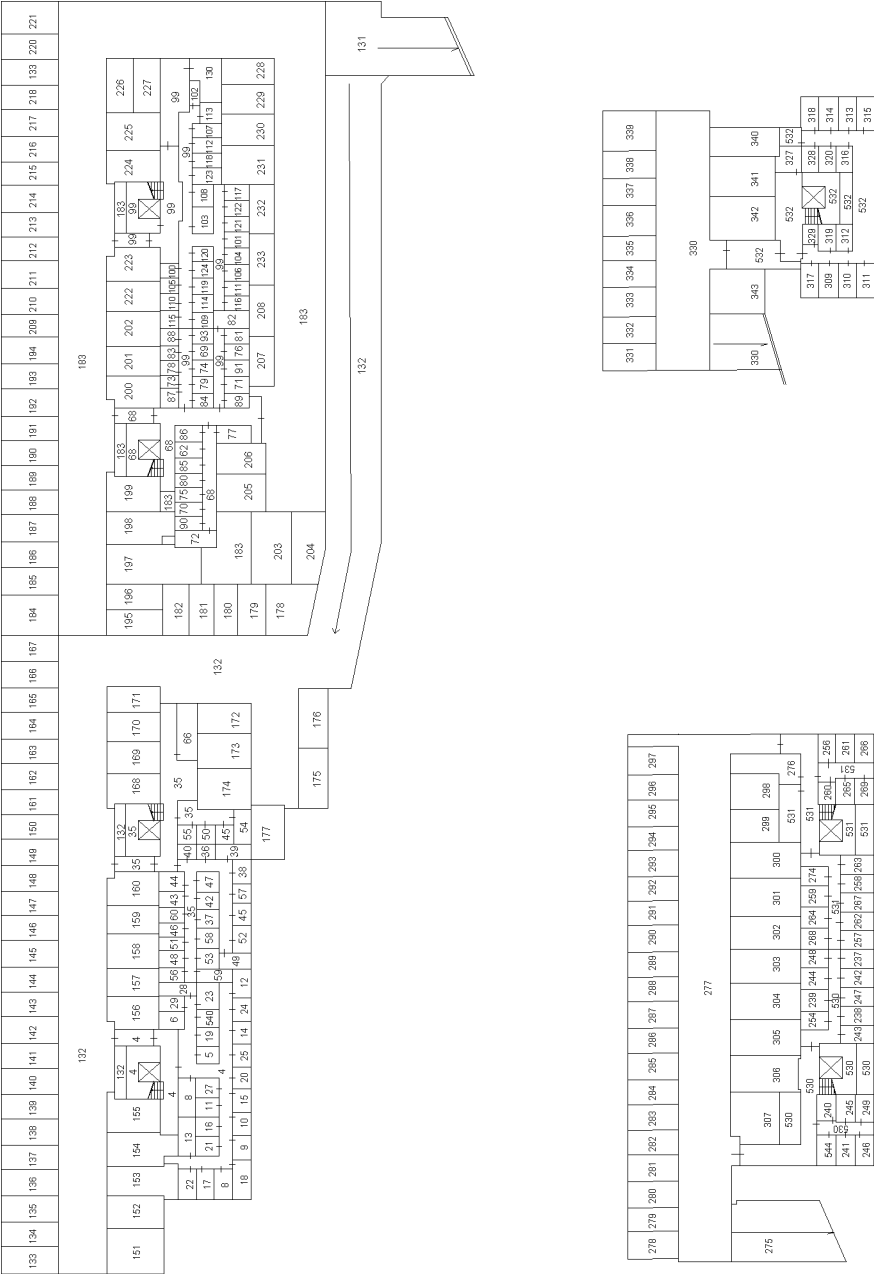

ELABORATO PLANIMETRICO		Compilato da: Merciarì Iany		Iscritto all'albo: Geometri		Prov. Roma		N. 09517	
Comune di Roma		Sezione:		Foglio: 669		Particella: 4760		29/06/2022 del	
Dimostrazione grafica dei subalterni				Tipo Mappale n.		del		Scala 1 : 500	

PIANO TERRA

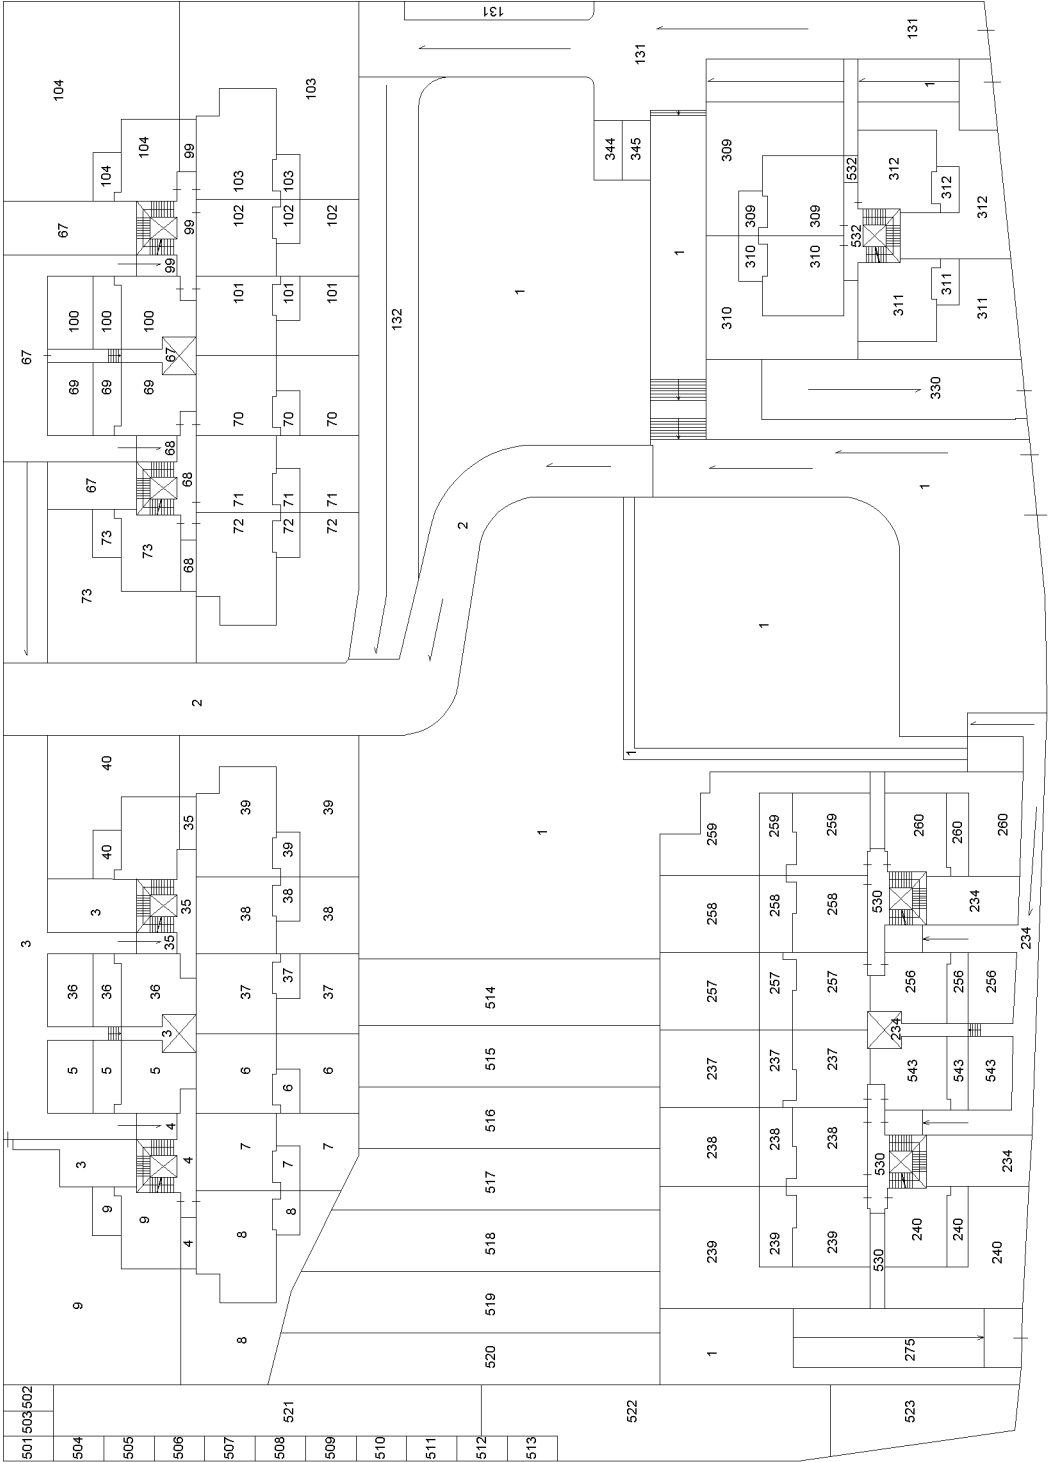

Elaborato Planimetrico - Catasto dei Fabbricati - Situazione al 29/03/2024 - Comune di ROMA(H501) - < Foglio 669 Particella 4760 >

ELABORATO PLANIMETRICO Compilato da: Merciari Iany Iscritto all'albo: Geometri Prov. Roma N. 09517		Agenzia delle Entrate CATASTO FABBRICATI Ufficio Provinciale di Roma	
Comune di Roma Sezione: Foglio: 669 Particella: 4760		Protocollo n. RM0283613 del 29/06/2022 Tipo Mappale n. del	
Dimostrazione grafica dei subalterni		Scala 1 : 500	
Elaborato Planimetrico - Catasto dei Fabbricati - Situazione al 28/06/2022 - Comune di ROMA (4501) - Foglio 669 Particella 4760 PIANO PRIMO			
Ultima planimetria in atti Data: 29/03/2024 - n. T113889 - Richiedente: Telematico Totale schede: 7 - Formato di acquisizione: A4(210x297) - Formato stampa richiesto: A4(210x297) - Fattore di scala non utilizzabile			

Comune di Roma	Protocollo n. RM0283613 del 29/06/2022
Sezione: Foglio: 669 Particella: 4760	Tipo Mappale n. del

Scala 1 : 500

Agencia dell'edilizia
CATASTO FABBRICATI
12022-7
1207-1

Compilato da: Urbani Sandro





Sezioni:

FOIA 669

Particella: 4760

Pr

PIANO SECONDO

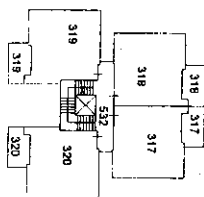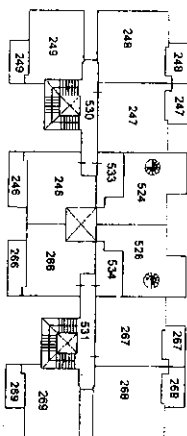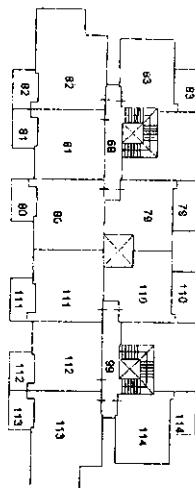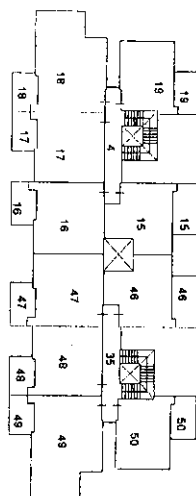

Totale schede: 7 - Formato di acquisizione: A4(210x297) - Formato stampa richiesto: A4(210x297) - Fattore di scala non utilizzabile

Elaborato Planimetrico - Catasto dei Fabbricati - Situazione al 29/03/2024 - Comune di ROMA(H501) - < Foglio 669 Particella 4760 >

CATASTO FABBRICATI		Comune di Roma		Foglio: 669		Particella: 4760		Prov. Roma	
Distribuzione grafica dei subalterni		Sezione:		Tipo Mappale n.		del		07/01/2024	

PIANO TERZO

PIANO TERZO (COPERTURA)

Ultima planimetria in atti

Data: 29/03/2024 - n. T113889 - Richiedente: Telematico

Totale schede: 7 - Formato di acquisizione: A4(210x297) - Formato stampa richiesto: A4(210x297) - Fattore di scala non utilizzabile

ELABORATO PLANIMETRICO		Agenzia delle Entrate CATASTO FABBRICATI Ufficio Provinciale di Roma	
Compilato da: Merciari Iany			
Iscritto all'albo: Geometri			
Prov. Roma		N. 09517	
Comune di Roma		Protocollo n. RM0283613 del 29/06/2022	
Sezione: Foglio: 669 Particella: 4760		Tipo Mappale n. del	
Dimostrazione grafica dei subalterni		Scala 1 : 500	
3 - Catasto Fabbricati Ufficio provinciale di Roma 123346 - Richiedente: Telematico Formato di acquisizione: A3(297x420) - Formato stampa richiesto: A4(210x297) - Fattore di scala non utilizzabile Elaborato Planimetrico Parziale PIANO QUARTO 28 29 25 25 27 28 27 540 57 56 58 60 59 35 4 92 93 89 120 91 88 120 90 121 122 123 92 91 90 121 122 123 324 325 326 528 PIANO QUARTO (COPERTURA)			
Elaborato Planimetrico Parziale PIANO QUARTO Ultima planimetria in atti Data: 29/03/2024 - n. T113889 - Richiedente: Telematico Totale schede: 7 - Formato di acquisizione: A4(210x297) - Formato stampa richiesto: A4(210x297) - Fattore di scala non utilizzabile			

ELABORATO PLANIMETRICO		Agenzia delle Entrate CATASTO FABBRICATI Ufficio Provinciale di Roma	
Compilato da: Merciari Iany			
Iscritto all'albo: Geometri			
Prov. Roma		N. 09517	
Comune di Roma		Protocollo n. RM0283613 del 29/06/2022	
Sezione: Foglio: 669 Particella: 4760		Tipo Mappale n. del	
Dimostrazione grafica dei subalterni		Scala 1 : 500	
Elaborato Planimetrico - Catasto dei Fabbricati - Situazione al 27/06/2022 - Comune di ROMA(H501) - < Foglio 669 Particella 4760 > 1123346 - Richiedente: Telematico Formato di acquisizione: A3(297x420) Formato stampa richiesto: A4(210x297) - Fattore di scala non utilizzabile Ufficio provinciale di Roma Comune di Roma Sezione: Foglio: 669 Particella: 4760 Tipo Mappale n. del Dimostrazione grafica dei subalterni ELABORATO PLANIMETRICO PARZIALE PIANO QUINTO (COPERTURA)			
Ultima planimetria in atti			
Data: 29/03/2024 - n. T113889 - Richiedente: Telematico			
Totale schede: 7 - Formato di acquisizione: A4(210x297) - Formato stampa richiesto: A4(210x297) - Fattore di scala non utilizzabile			