


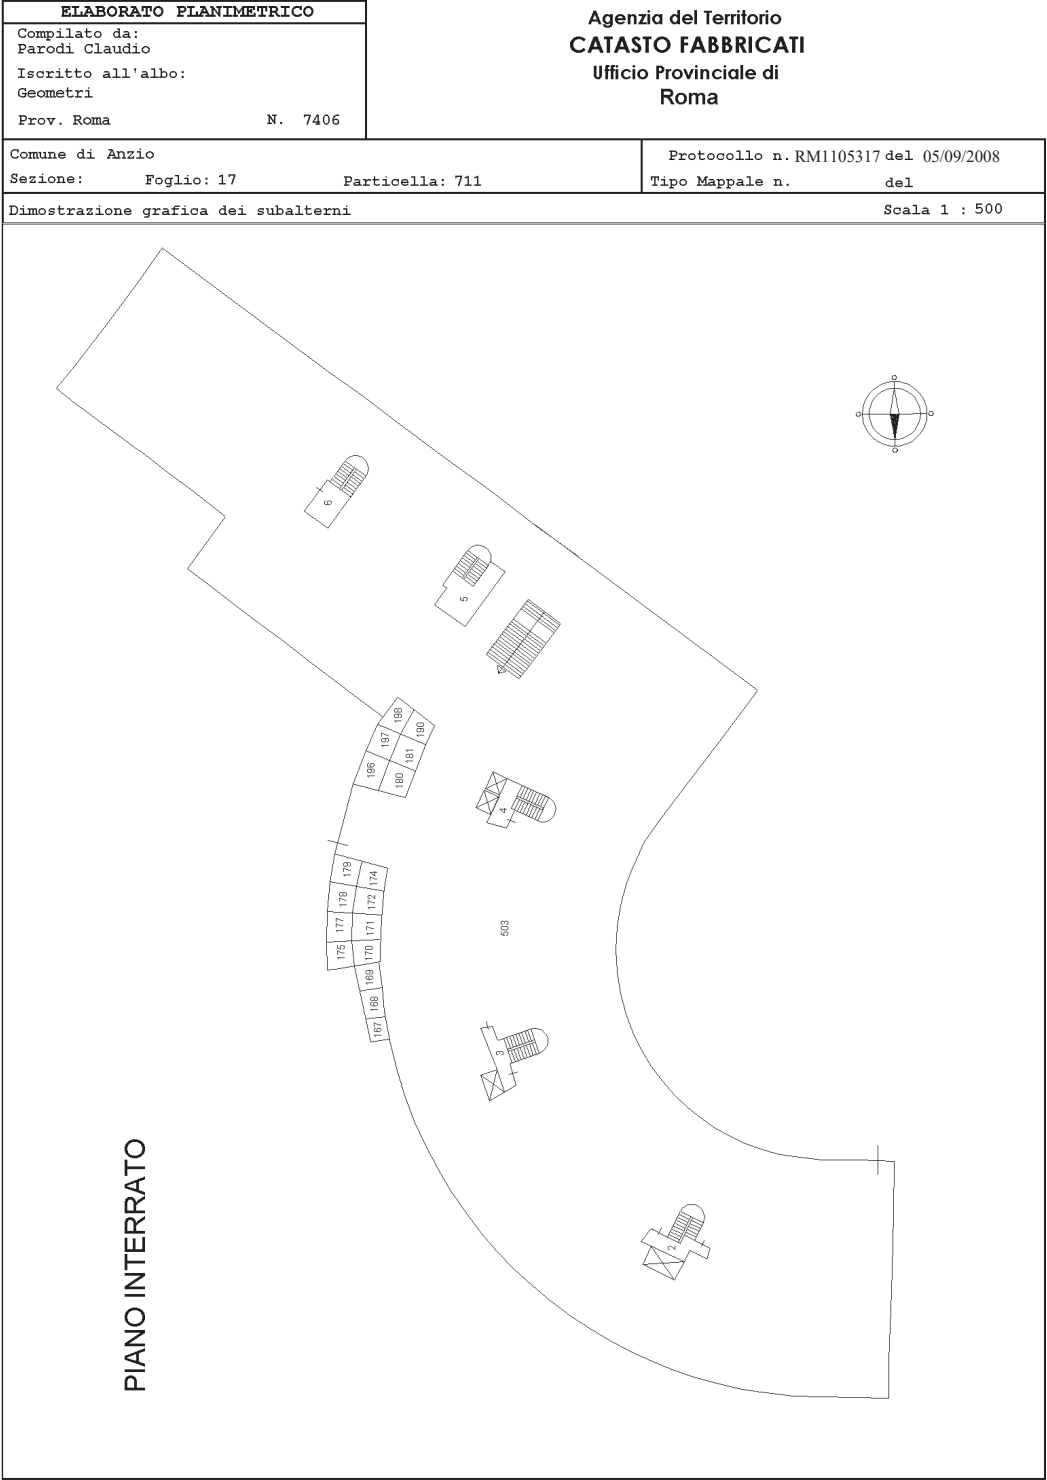

Elaborato dei Fabbricati - Situazione al 24/07/2015 - Comune di ANZIO (A323) - < Foglio: 17 - Particella: 711 - Elaborato planimetrico >