

Agenzia delle Entrate
CATASTO FABBRICATI
Ufficio Provinciale di
Roma

Dichiarazione protocollo n. RM0133428 del 26/03/2018
Planimetria di u.i.u. in Comune di Campagnano Di Roma
Via Del Pavone civ. 117


Identificativi Catastali:
Sezione:
Foglio: 18
Particella: 54
Subalterno: 505

Compilata da:
Bozzo Letizia
Iscritto all'albo:
Ingegneri
Prov. Roma N. 34950

Scheda n. 1 Scala 1:200

ABITAZIONE
Piano Primo h 2.95m

Sub 2

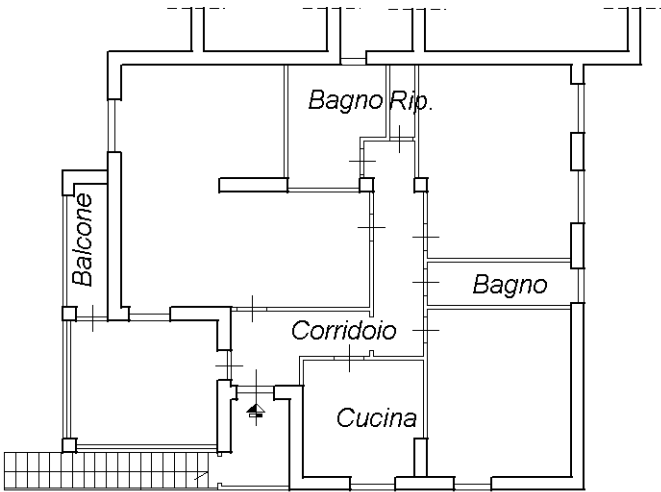

Distacco verso part.lla 303

Distacco verso Via del Pavone

