



**Agenzia del Territorio  
CATASTO FABBRICATI  
Ufficio Provinciale di  
Modena**

Dichiarazione protocollo n. <b>MO0159274</b> del <b>21/07/2011</b>	
Planimetria di u.i.u. in Comune di Modena	
Via Saverio Altamura	civ. 13
Identificativi Catastali:	Compilata da: Malagoli Daniele
Sezione:	Iscritto all'albo: Geometri
Foglio: 200	Prov. Modena
Particella: 68	N. 2445
Subalterno: 50	


Scheda n. 1      Scala 1:200

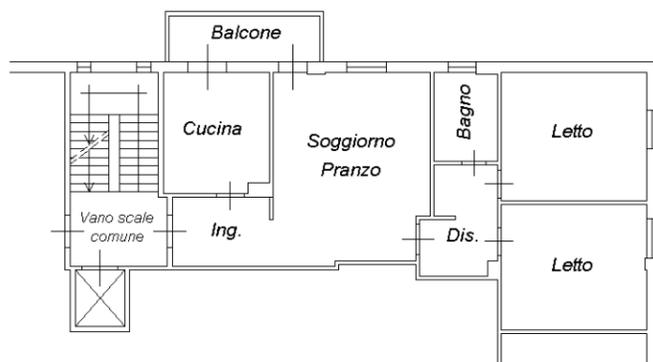

**PIANO SECONDO**  
H 3.00mt

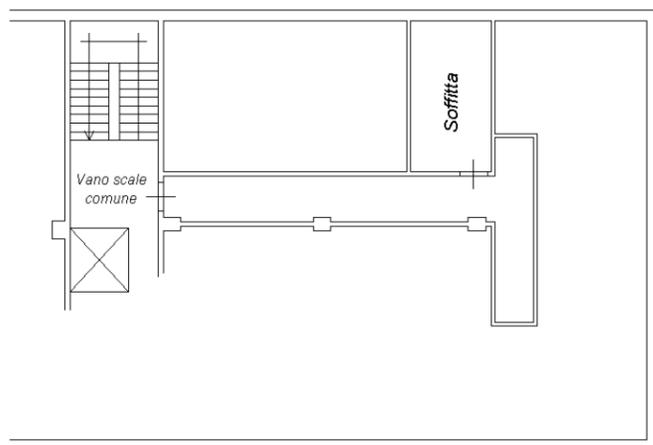

**PIANO SESTO**  
(sottotetto)  
Hm 1.90mt

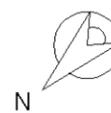

invar 01

Catasto dei Fabbricati - Situazione al 27/12/2024 - Comune di MODENA(F257) - < Foglio 200 - Particella 68 - Subalterno 50 >  
VIA SAVERIO ALTAMURA n. 13 Scala D Piano 2-6