



N = -1600

E=0


1 Particella: 2123

Comune: (TO) COLLEGGNO  
Scala originale: 1:1500  
Dimensione cornice: 400.501 x 283.500 met  
Protocollo pratica T101191/2024  
22-Ott-2024 10:23:25



Planimetria di u.i.u. in Comune di **COLLEGNO** via **BOLZANO** civ. **10**


**PIANTA PIANO INTERRATO**  
H. = MT. 2,93

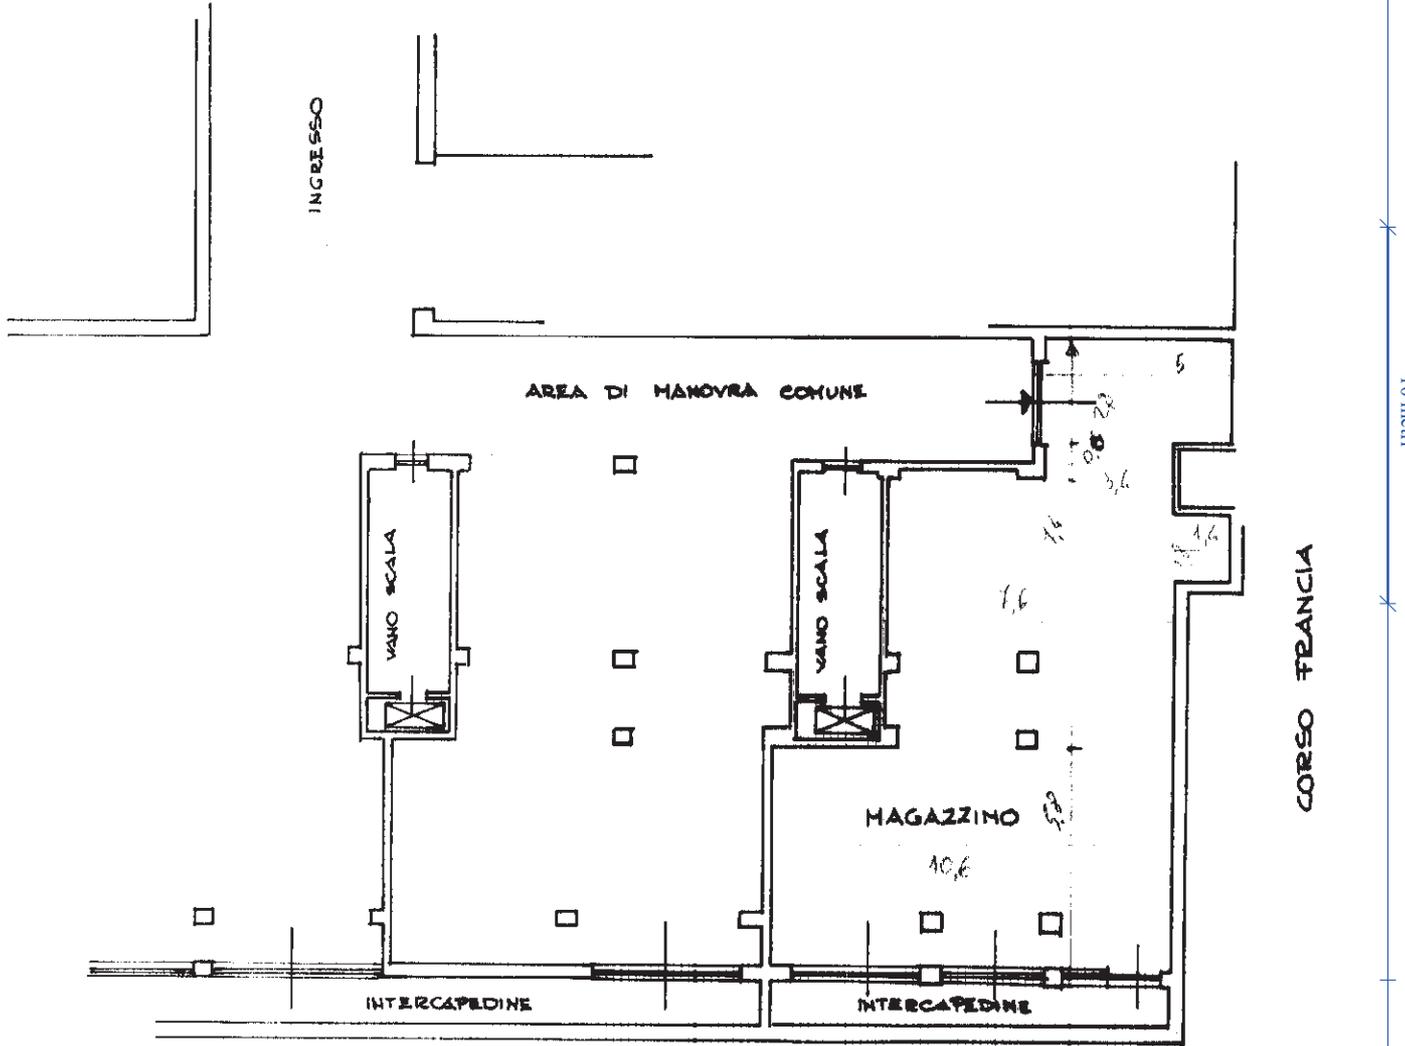

VIA BOLZANO

CORSO FRANZIA

ORIENTAMENTO

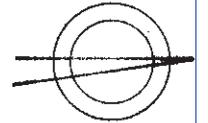

SCALA DI 1:200

14082  
100 000

Dichiarazione di N.C.   
Denuncia di variazione

Ultima planimetria in atti  
Identificativi catastali  
Data presentazione: 29/12/1999 - Data: 22/10/2024  
Totale sheet: 8 Formato di divisione: 2123 sup 186

RISERVATO ALL'UFFICIO

L. 11087 29011

Catasto dei Fabbricati - Situazione al 22/10/2024 - Comune di COLLEGNO(C860) - < Foglio 8 - Particella 2123 - Subalterno 186 >  
VIA BOLZANO n. 10 Piano S1

## Visura storica per immobile

### Situazione degli atti informatizzati al 22/10/2024

<b>Dati della richiesta</b>	<b>Comune di COLLEGNO (Codice:C860)</b>
<b>Catasto Fabbricati</b>	<b>Provincia di TORINO</b>
	<b>Foglio: 8 Particella: 2123 Sub.: 186</b>

#### INTESTATO

1			(1) Proprieta' 1/1
---	--	--	--------------------

#### Unità immobiliare dal 20/04/2016

N.	DATI IDENTIFICATIVI				DATI DI CLASSAMENTO							DATI DERIVANTI DA	
	Sezione Urbana	Foglio	Particella	Sub	Zona Cens.	Micro Zona	Categoria	Classe	Consistenza	Superficie Catastale	Rendita		
<b>1</b>		<b>8</b>	<b>2123</b>	<b>186</b>			<b>C/2</b>	<b>1</b>	<b>152 m<sup>2</sup></b>	<b>Totale: 150 m<sup>2</sup></b>	<b>Euro 557,36</b>	VARIAZIONE del 20/04/2016 Pratica n. TO0139051 in atti dal 20/04/2016 AGGIORNAMENTO PLANIMETRICO (n. 55532.1/2016)	
<b>Indirizzo</b>		VIA BOLZANO n. 10 Piano S1											
<b>Notifica</b>							<b>Partita</b>				<b>Mod.58</b>		-
<b>Annotazioni</b>		di stadio: acquisizione planimetria -classamento e rendita non rettificati entro dodici mesi dalla data di iscrizione in atti della dichiarazione (d.m. 701/94)											

#### Mappali Terreni Correlati

Codice Comune C860 - Foglio 8 - Particella 2123

#### Situazione dell'unità immobiliare dal 20/04/2016

N.	DATI IDENTIFICATIVI				DATI DI CLASSAMENTO							DATI DERIVANTI DA
	Sezione Urbana	Foglio	Particella	Sub	Zona Cens.	Micro Zona	Categoria	Classe	Consistenza	Superficie Catastale	Rendita	
<b>1</b>		<b>8</b>	<b>2123</b>	<b>186</b>			<b>C/2</b>	<b>1</b>	<b>152 m<sup>2</sup></b>	<b>Totale: 150 m<sup>2</sup></b>	<b>Euro 557,36</b>	VARIAZIONE del 20/04/2016 Pratica n. TO0139017 in atti dal 20/04/2016 AGGIORNAMENTO PLANIMETRICO (n. 55521.1/2016)
<b>Indirizzo</b>		VIA BOLZANO n. 10 Piano S1										

## Visura storica per immobile

### Situazione degli atti informatizzati al 22/10/2024

Notifica		Partita		Mod.58	-
Annotazioni	di stadio: cancellazione planimetria del protocollo di presentazione planimetrica n.111087/1999 -classamento e rendita non rettificati entro dodici mesi dalla data di iscrizione in atti della dichiarazione (d.m. 701/94)				

#### Situazione dell'unità immobiliare dal 24/01/2002

N.	DATI IDENTIFICATIVI				DATI DI CLASSAMENTO							DATI DERIVANTI DA
	Sezione Urbana	Foglio	Particella	Sub	Zona Cens.	Micro Zona	Categoria	Classe	Consistenza	Superficie Catastale	Rendita	
<b>1</b>		<b>8</b>	<b>2123</b>	<b>186</b>			<b>C/2</b>	<b>1</b>	<b>152 m<sup>2</sup></b>		<b>Euro 557,36</b>	VARIAZIONE NEL CLASSAMENTO del 24/01/2002 Pratica n. 49633 in atti dal 24/01/2002 VARIAZIONE DI CLASSAMENTO (n. 889.1/2002)
Indirizzo		VIA BOLZANO n. 10 Piano S1										
Notifica				Partita				Mod.58	-			
Annotazioni	-classamento e rendita non rettificati entro dodici mesi dalla data di iscrizione in atti della dichiarazione (d.m. 701/94)											

#### Situazione dell'unità immobiliare dal 29/12/1999

N.	DATI IDENTIFICATIVI				DATI DI CLASSAMENTO							DATI DERIVANTI DA
	Sezione Urbana	Foglio	Particella	Sub	Zona Cens.	Micro Zona	Categoria	Classe	Consistenza	Superficie Catastale	Rendita	
<b>1</b>		<b>8</b>	<b>2123</b>	<b>186</b>			<b>C/2</b>	<b>1</b>	<b>152 m<sup>2</sup></b>		<b>Euro 557,36</b> <b>L. 1.079.200</b>	VARIAZIONE del 29/12/1999 in atti dal 29/12/1999 DIVISIONE VARIAZIONE TOPONOMASTICA (n. L11087.1/1999)
Indirizzo		VIA BOLZANO n. 10 Piano S1										
Notifica				Partita	1018172			Mod.58	-			
Annotazioni	-classamento e rendita proposti (d.m. 701/94)											

L'intestazione alla data della richiesta deriva dai seguenti atti:

#### Situazione degli intestati dal 10/11/2008

N.	DATI ANAGRAFICI	CODICE FISCALE	DIRITTI E ONERI REALI
1	[REDACTED]	[REDACTED]	(1) Proprieta' 1/1
DATI DERIVANTI DA	Atto del 10/11/2008 Pubblico ufficiale [REDACTED] Sede MILANO (MI) Repertorio n. 22619 - UU Sede MILANO (MI) Registrazione n. 29608 registrato in data 28/11/2008 - ATTO RICOGNITIVO Voltura n. 7984.1/2009 - Pratica n. TO0100470 in atti dal 17/02/2009		

## Visura storica per immobile

### Situazione degli atti informatizzati al 22/10/2024

#### Situazione degli intestati dal 28/11/2006

N.	DATI ANAGRAFICI	CODICE FISCALE	DIRITTI E ONERI REALI
1			(1) Proprieta' 1/1 fino al 10/11/2008
<b>DATI DERIVANTI DA</b> Atto del 28/11/2006 Pubblico ufficiale Sede RHO (MI) Repertorio n. 2385 - COSTITUZIONE DI FONDO IMMOBILIARE CHIUSO Trascrizione n. 41121.2/2006 Reparto PI di TORINO 2 in atti dal 27/12/2006			

#### Situazione degli intestati dal 31/03/2003

N.	DATI ANAGRAFICI	CODICE FISCALE	DIRITTI E ONERI REALI
1			(1) Proprieta' 1/1 fino al 28/11/2006
<b>DATI DERIVANTI DA</b> Atto del 31/03/2003 Pubblico ufficiale Sede MILANO (MI) Repertorio n. 38919 - PERMUTA Trascrizione n. 13884.1/2003 Reparto PI di TORINO 2 in atti dal 29/04/2003			

#### Situazione degli intestati dal 20/12/2002

N.	DATI ANAGRAFICI	CODICE FISCALE	DIRITTI E ONERI REALI
1			(1) Proprieta' 1/1 fino al 31/03/2003
<b>DATI DERIVANTI DA</b> Atto del 20/12/2002 Pubblico ufficiale Sede MILANO (MI) Repertorio n. 17412 - FUSIONE DI SOCIETA' PER INCORPORAZIONE Trascrizione n. 1915.1/2003 Reparto PI di TORINO 2 in atti dal 22/01/2003			

#### Situazione degli intestati dal 30/04/2002

N.	DATI ANAGRAFICI	CODICE FISCALE	DIRITTI E ONERI REALI
1			(1) Proprieta' 1/1 fino al 20/12/2002
<b>DATI DERIVANTI DA</b> Atto del 30/04/2002 Pubblico ufficiale Sede ROMA (RM) Repertorio n. 41502 - CONFERIMENTO IN SOCIETA' Trascrizione n. 14030.1/2002 Reparto PI di TORINO 2 in atti dal 20/05/2002			

#### Situazione degli intestati dal 29/12/1999

N.	DATI ANAGRAFICI	CODICE FISCALE	DIRITTI E ONERI REALI
1			(1) Proprieta' fino al 30/04/2002
<b>DATI DERIVANTI DA</b> VARIAZIONE del 29/12/1999 in atti dal 29/12/1999 DIVISIONE VARIAZIONE TOPONOMASTICA (n. L11087.1/1999)			

#### Situazione dell'unità immobiliare che ha originato il precedente dal 09/07/1992

N.	DATI IDENTIFICATIVI				DATI DI CLASSAMENTO							DATI DERIVANTI DA	
	Sezione Urbana	Foglio	Particella	Sub	Zona Cens.	Micro Zona	Categoria	Classe	Consistenza	Superficie Catastale	Rendita		
1		8	2123	3			D/5					L. 46.800.000	ISTRUMENTO (ATTO PUBBLICO) del 09/07/1992 in atti dal 29/12/1999 ATTO DI FUSIONE (n. 4256/1993)
<b>Indirizzo</b>		CORSO FRANZIA n. 141 Piano T											

## Visura storica per immobile

### Situazione degli atti informatizzati al 22/10/2024

Notifica		Partita	1018172	Mod.58	-
Annotazioni	di stadio: intestazione da verificare				

#### Situazione dell'unità immobiliare dal 18/02/1992

N.	DATI IDENTIFICATIVI				DATI DI CLASSAMENTO							DATI DERIVANTI DA
	Sezione Urbana	Foglio	Particella	Sub	Zona Cens.	Micro Zona	Categoria	Classe	Consistenza	Superficie Catastale	Rendita	
1		8	2123	3			D/5				L. 46.800.000	VARIAZIONE NEL REDDITO in atti dal 18/02/1992 D.M. DEL 20 GENNAIO 1990
Indirizzo		CORSO FRANCIA n. 141 Piano T										
Notifica				Partita	6552			Mod.58	-			

#### Situazione dell'unità immobiliare dall'impianto meccanografico

N.	DATI IDENTIFICATIVI				DATI DI CLASSAMENTO							DATI DERIVANTI DA
	Sezione Urbana	Foglio	Particella	Sub	Zona Cens.	Micro Zona	Categoria	Classe	Consistenza	Superficie Catastale	Rendita	
1		8	2123	3			D/5				L. 11.700	Impianto meccanografico del 30/06/1987
Indirizzo		CORSO FRANCIA n. 141 Piano T										
Notifica				Partita	6552			Mod.58	-			

L'intestazione alla data della richiesta deriva dai seguenti atti:

#### Situazione degli intestati dal 09/07/1992

N.	DATI ANAGRAFICI	CODICE FISCALE	DIRITTI E ONERI REALI
1	[REDACTED]	[REDACTED]	(1) Proprieta' fino al 29/12/1999
DATI DERIVANTI DA			
Atto del 09/07/1992 Pubblico ufficiale NOTAIO [REDACTED] de ROMA (RM) Repertorio n. 25969 - PU Sede ROMA (RM) Registrazione n. 35610 registrato in data 13/07/1992 - ATTO DI FUSIONE Voltura n. 4256/1993 in atti dal 29/12/1999			

#### Situazione degli intestati dall'impianto meccanografico

N.	DATI ANAGRAFICI	CODICE FISCALE	DIRITTI E ONERI REALI
1	[REDACTED]		(1) Proprieta' 1000/1000 fino al 09/07/1992

# Visura storica per immobile

## Situazione degli atti informatizzati al 22/10/2024

<b>DATI DERIVANTI DA</b>	Impianto meccanografico del 30/06/1987
--------------------------	--

Visura telematica

Tributi speciali: Euro 0,90

\* Codice Fiscale Validato in Anagrafe Tributaria.