

Agenzia delle Entrate
CATASTO FABBRICATI
Ufficio Provinciale di
Alessandria

Dichiarazione protocollo n. AL0042009 del 01/04/2016

Planimetria di u.i.u. in Comune di Casale Monferrato

Via Facino Cane

civ. 8

Identificativi Catastali:

Sezione:

Foglio: 36

Particella: 3438

Subalterno: 4

Compilata da:
Melfi Leonardo


Iscritto all'albo:
Geometri

Prov. Casale Monferrato N. 00476


Scheda n. 1

Scala 1:200

PIANO INTERRATO

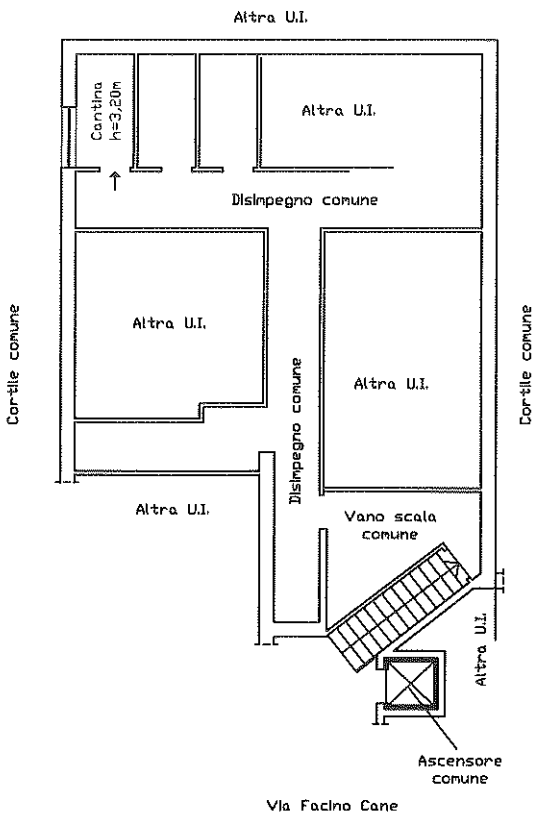

PIANO TERRA

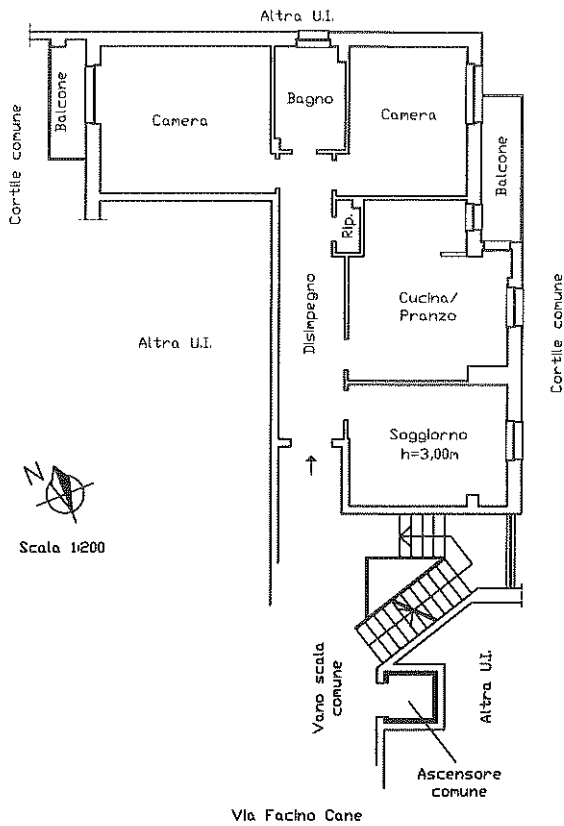

Ultima planimetria in atti