

LEGENDA

 **POSIZIONE FANCOIL sospesi**
(la loro effettiva dimensione
sarà data dalla verifica
impianti finale)


 **POSIZIONE
TERMOARREDO**

**Le misure riportate in
planimetria potrebbero subire
variazioni fino ad un
massimo del 3%.**

**Le strutture in c.a. (pilastri,
setti, cavedi, ecc..) potranno
subire leggere modifiche in
funzione del progetto
esecutivo.**

Le misure indicate sono state verificate rispetto ai
requisiti minimi di cui agli artt. 1, 2, 3, 5, 6 del DM
5.7.1975 e ss.mm.ii..

Qualsiasi variazione/tolleranza rispetto ai
tracciamenti indicati deve essere preventivamente
autorizzata dalla DL.

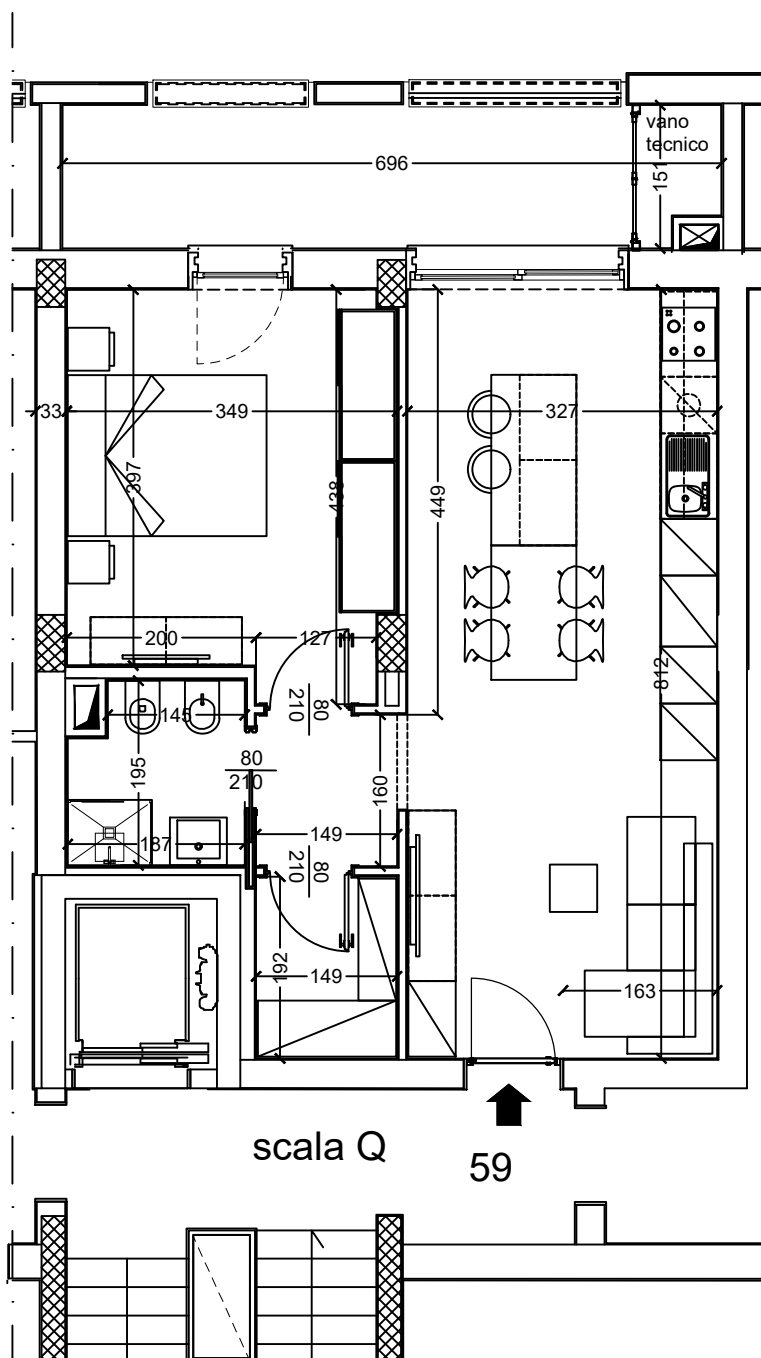

ALL. 1a
TENZONE

SCALA Q - PIANO QUARTO - Appartamento 59

scala 1:50

Complesso Sant'Antonio