




MINISTERO DELLE FINANZE DIREZIONE GENERALE DEL CATASTO E DEI SERVIZI TECNICI ERARIALI NUOVO CATASTO EDILIZIO URBANO

Lire
200

(R. DECRETO LEGGE 13 APRILE 1939, N. 652)

Planimetria dell'immobile situato nel Comune di VIADANA fraz. CIOGNARA Via MILANO N. 238
Ditta PECCHINI IVO n. a GUALTIERI (RE) il 22/07/1931, prop. 1/2 ; FEROLDI ANNA n. a VIADANA il 19/02/1934, prop. 1/2.
Allegata alla dichiarazione presentata all'Ufficio Tecnico Erariale di MANTOVA

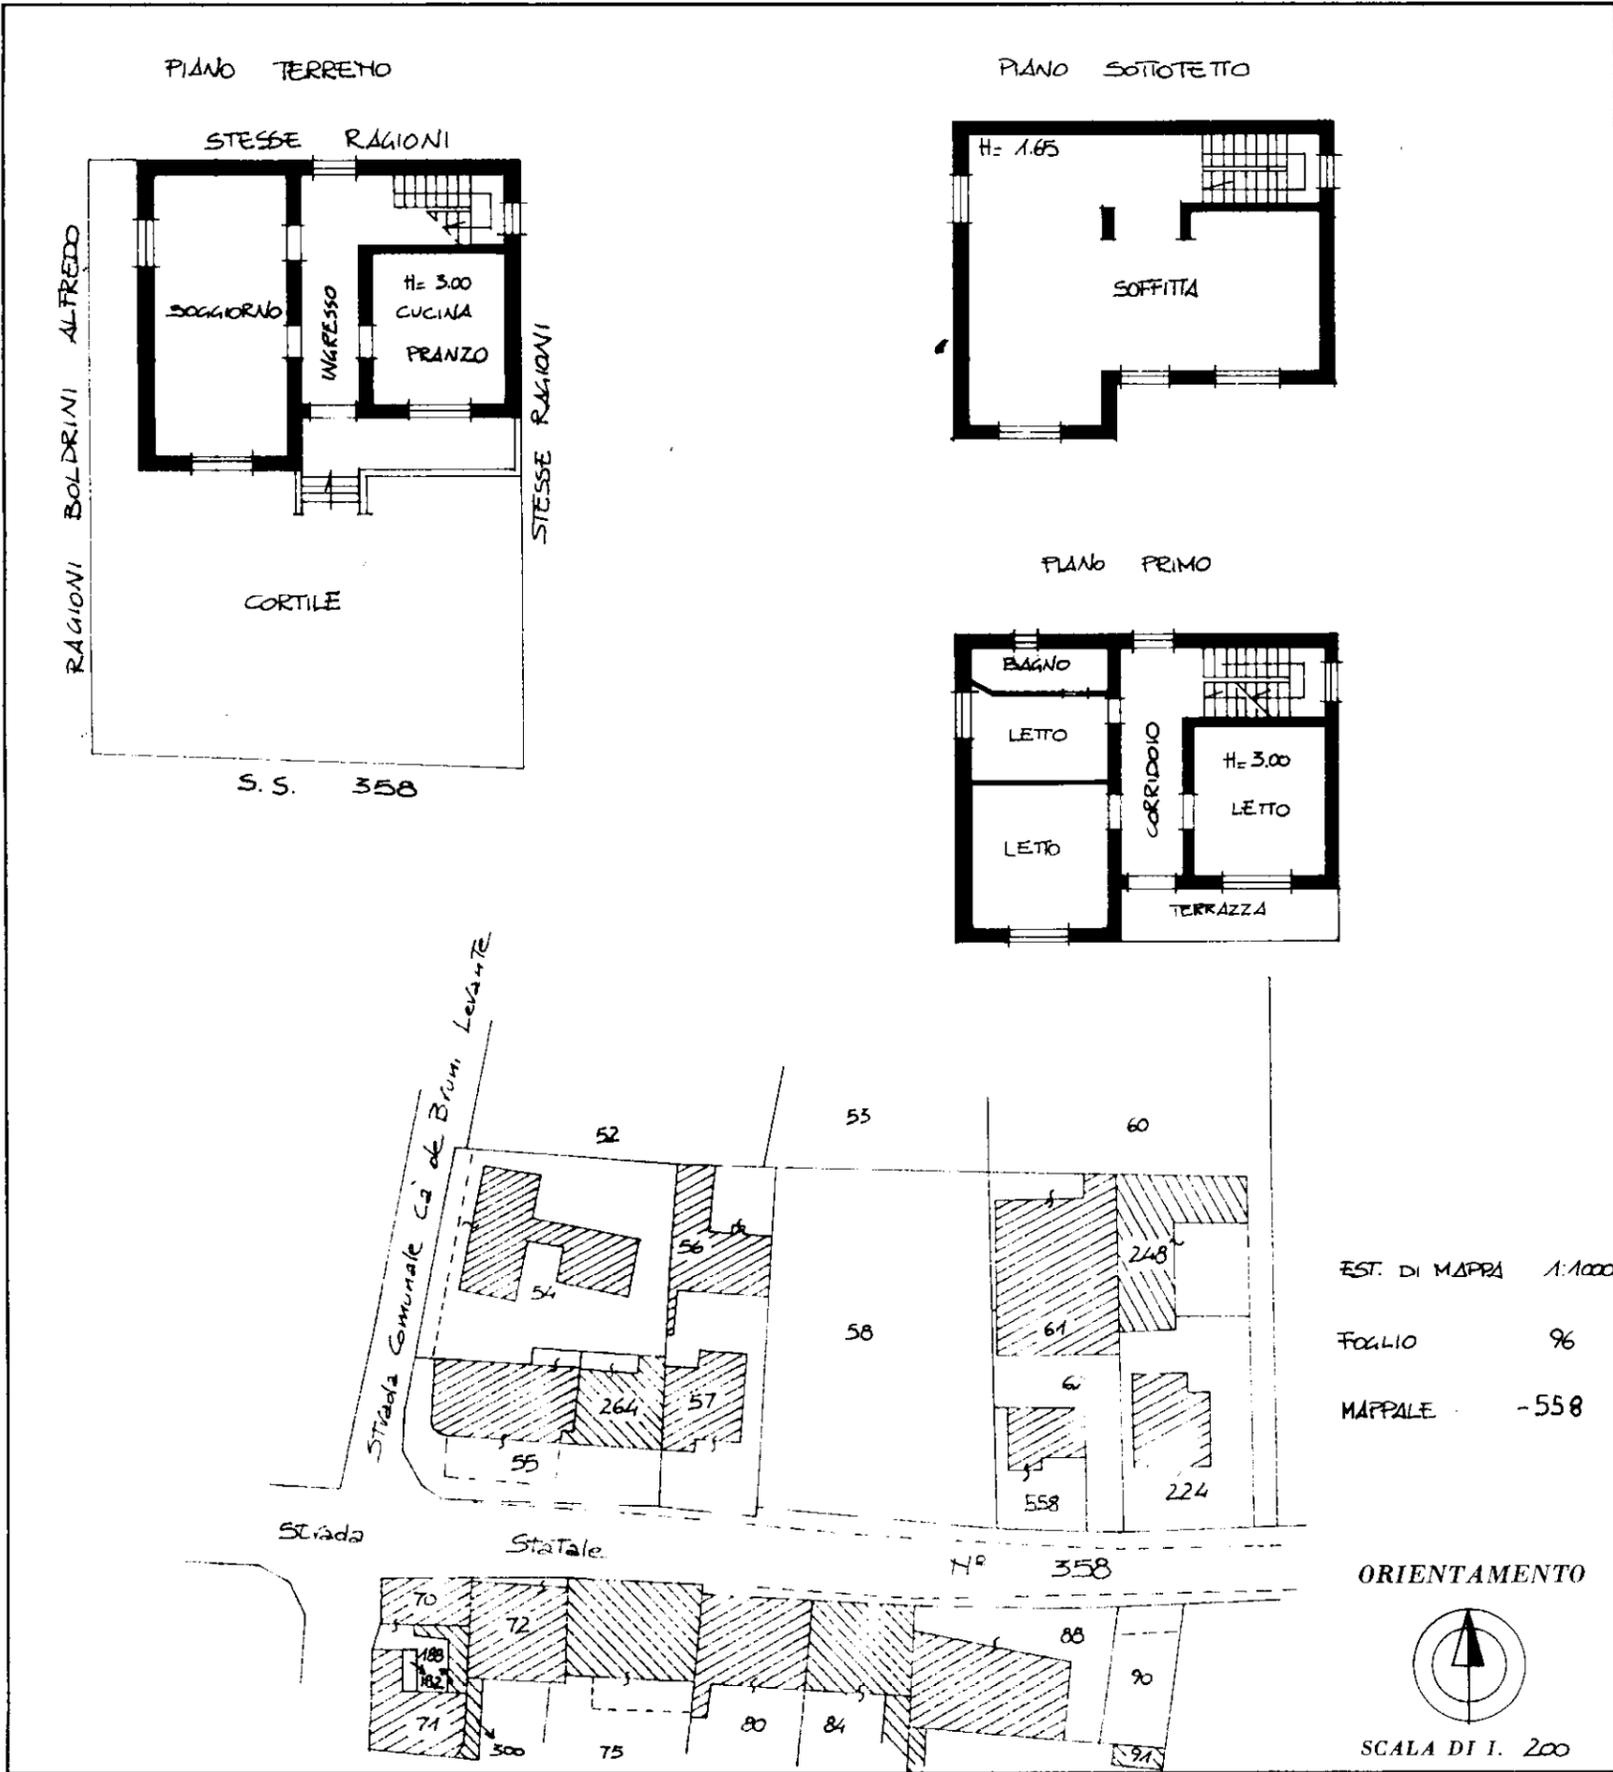

SPAZIO RISERVATO PER LE ANNOTAZIONI D'UFFICIO

DATA

PROT. N° 11384

Compilata dal **GEOMETRA**
(Titolo, nome e cognome del tecnico)
PRIMO ANVERSA
Iscritto all'Albo dei **GEOMETRI**
della Provincia di **CREMONA** N° 1150
DATA
Firma: