

Agenzia delle Entrate
CATASTO FABBRICATI
Ufficio provinciale di
Cremona

Dichiarazione protocollo n. del
Comune di Cremona
Via Del Giordano civ. 113

Identificativi Catastali:
Sezione:
Foglio: 105
Particella: 83
Subalterno: 501


Compilata da:
Caruccio Alessandro
Iscritto all'albo:
Geometri
Prov. Cremona N. 02059

Planimetria
Scheda n.1 Scala 1:200

PIANO PRIMO



PIANO TERRA

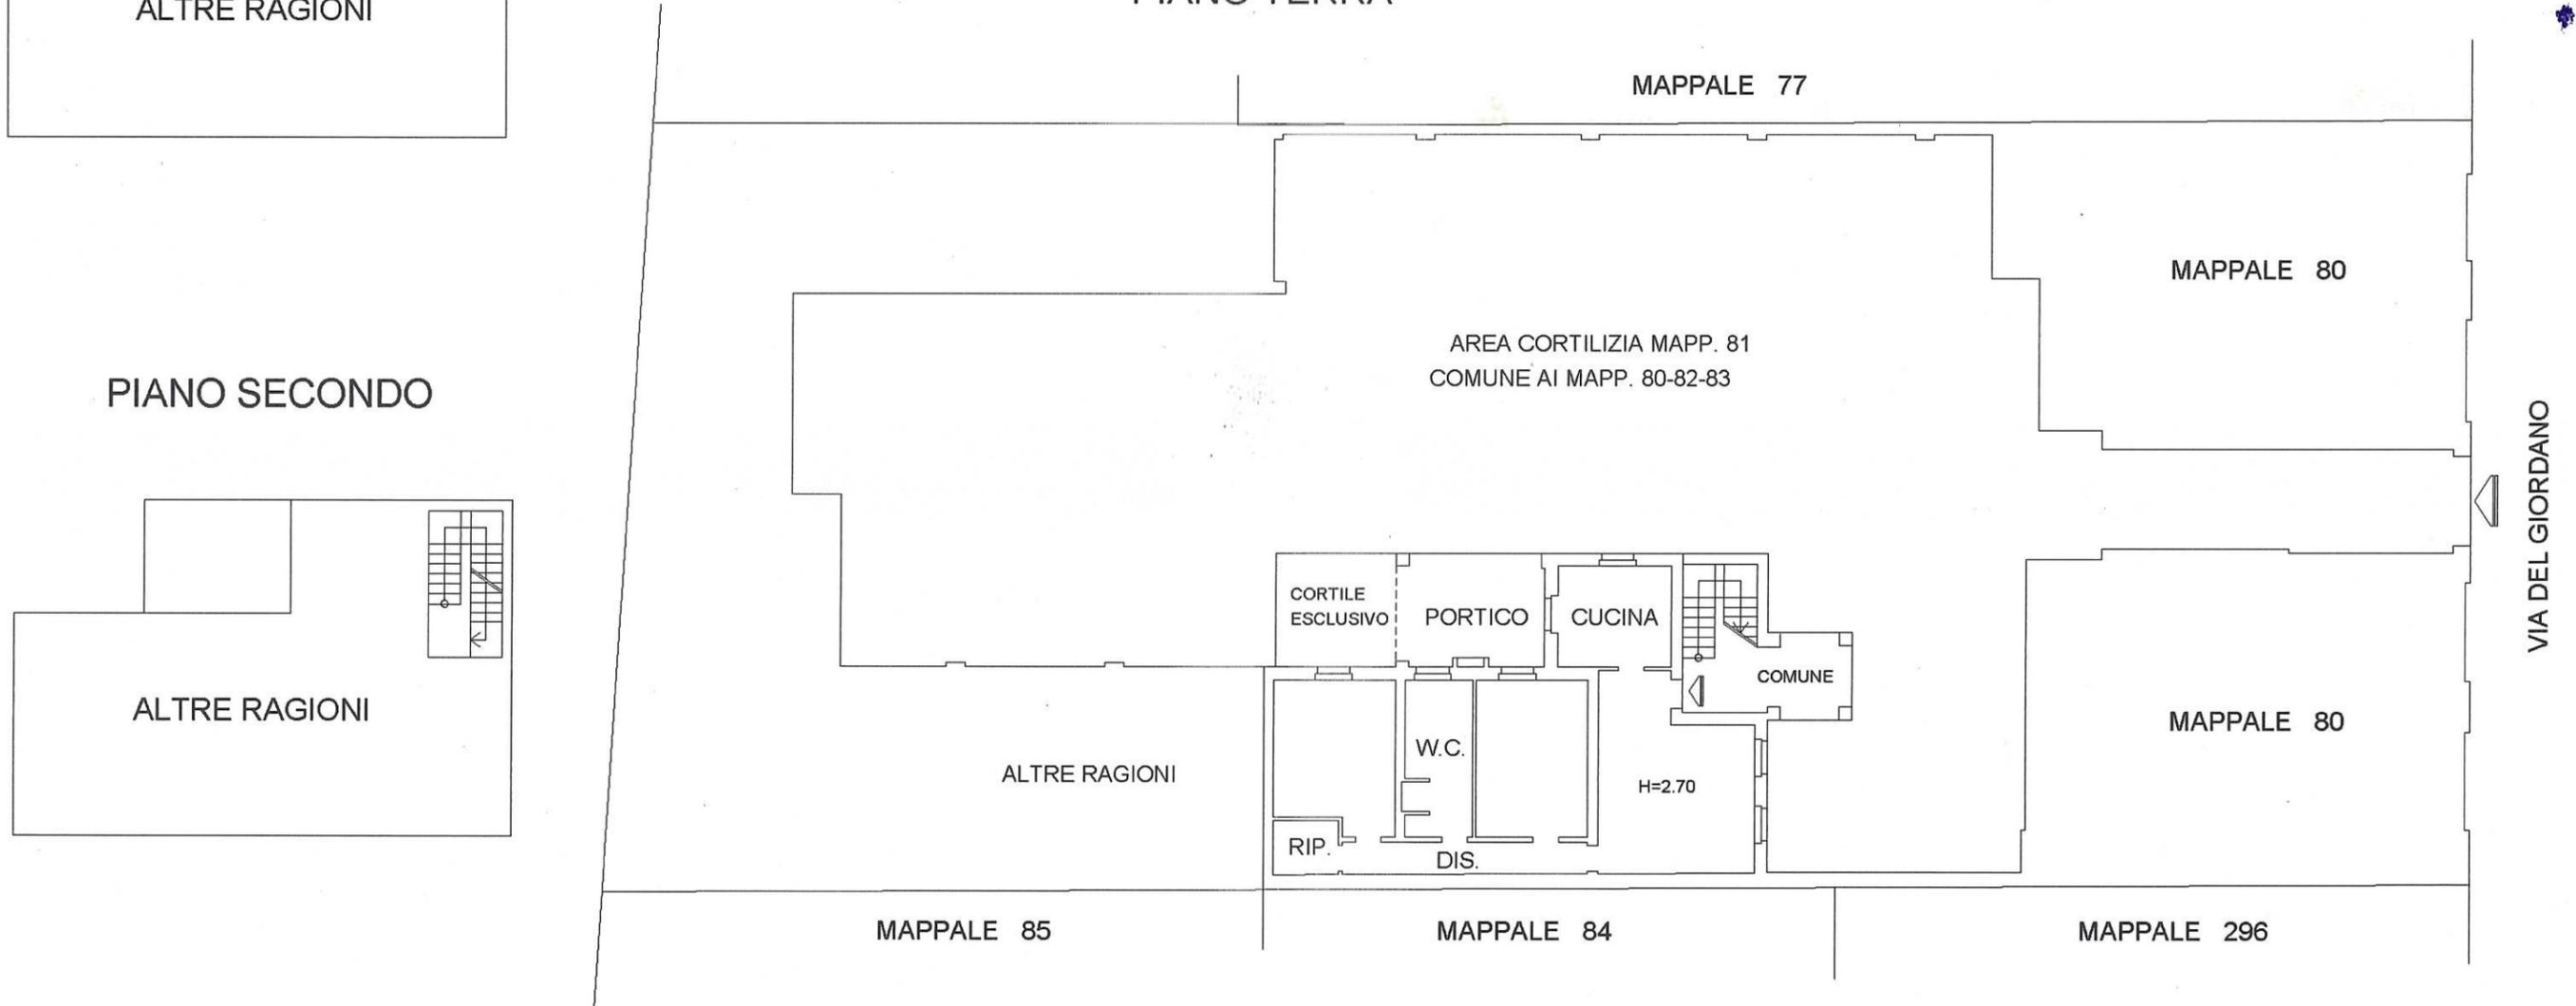

PIANO SECONDO

