


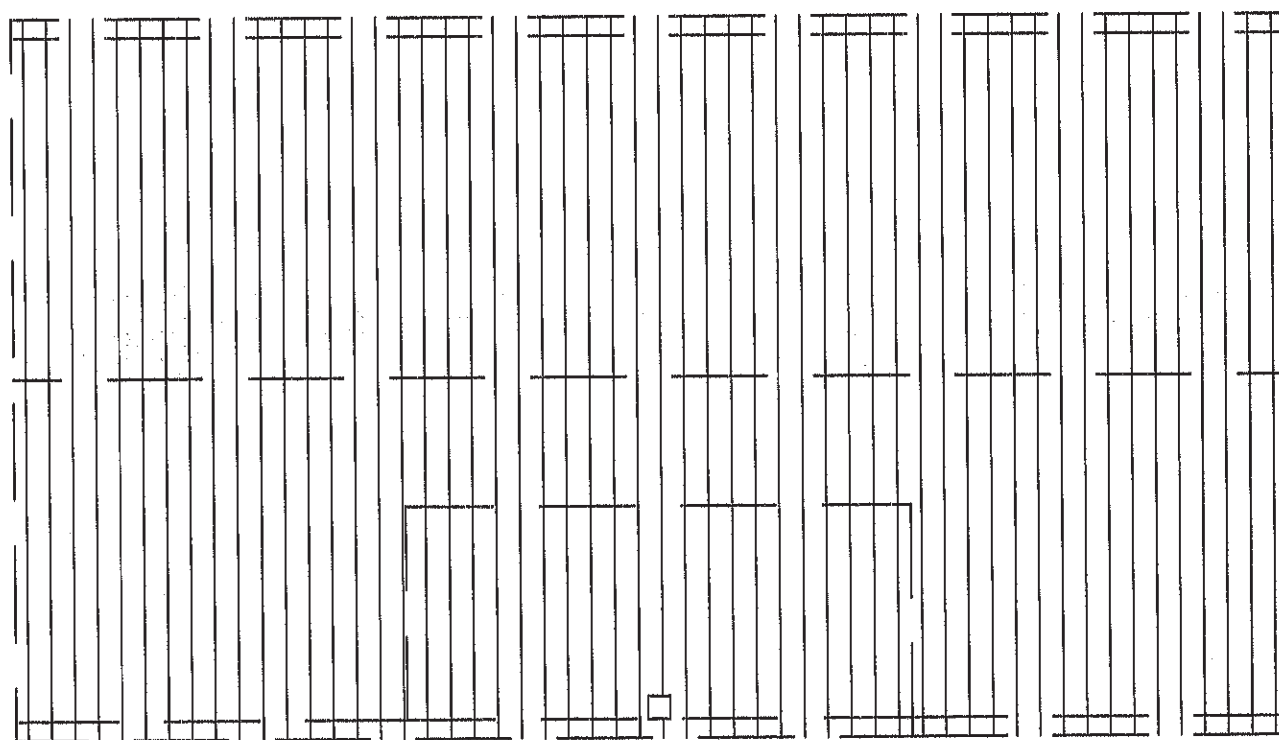


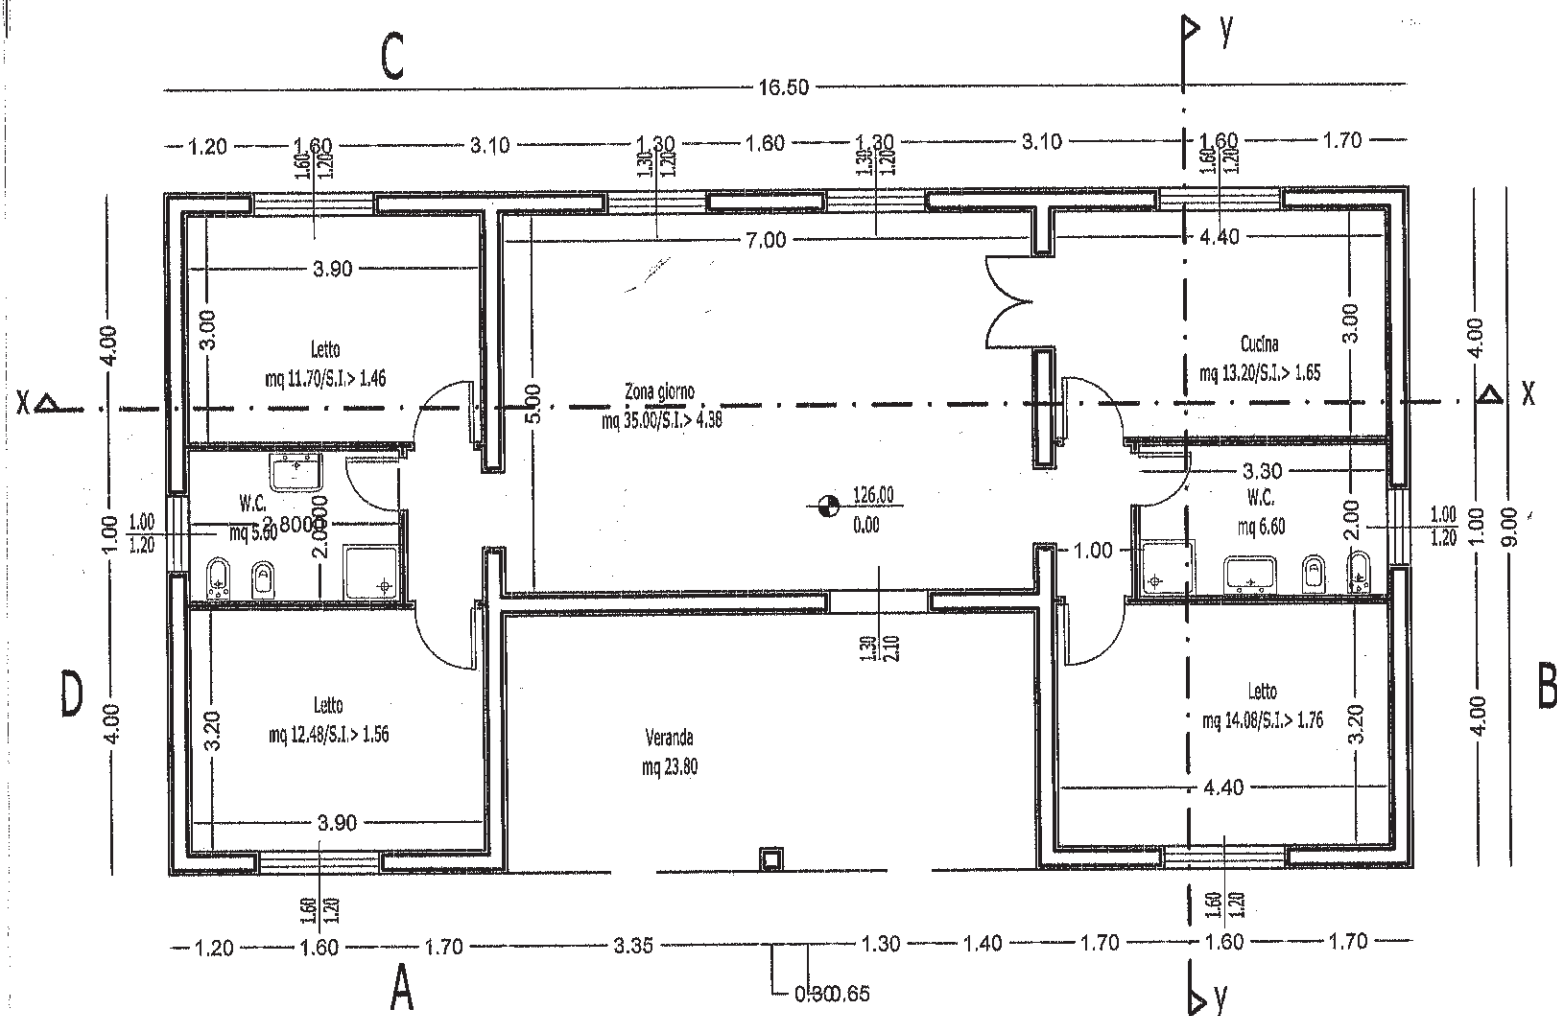


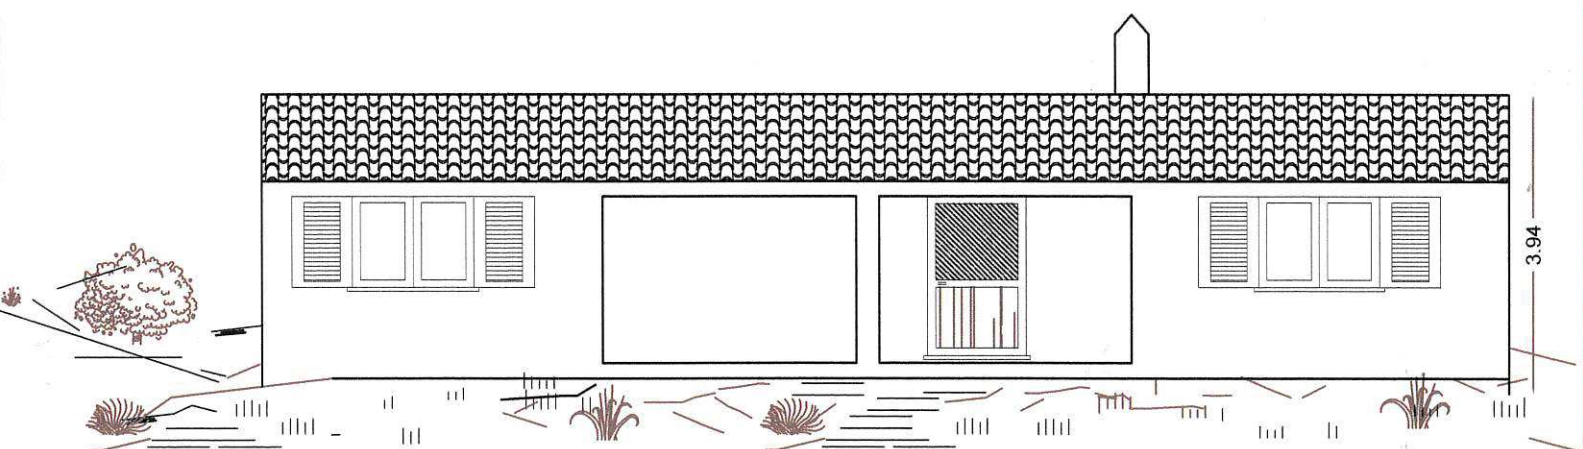


PROSPETTO A

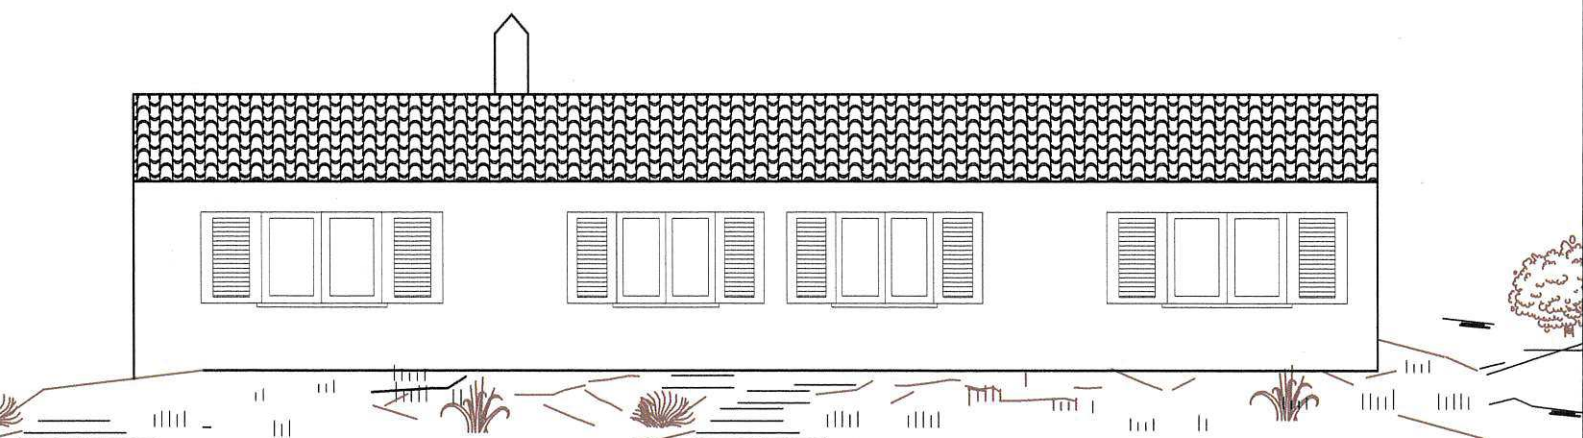


PROSPETTO C

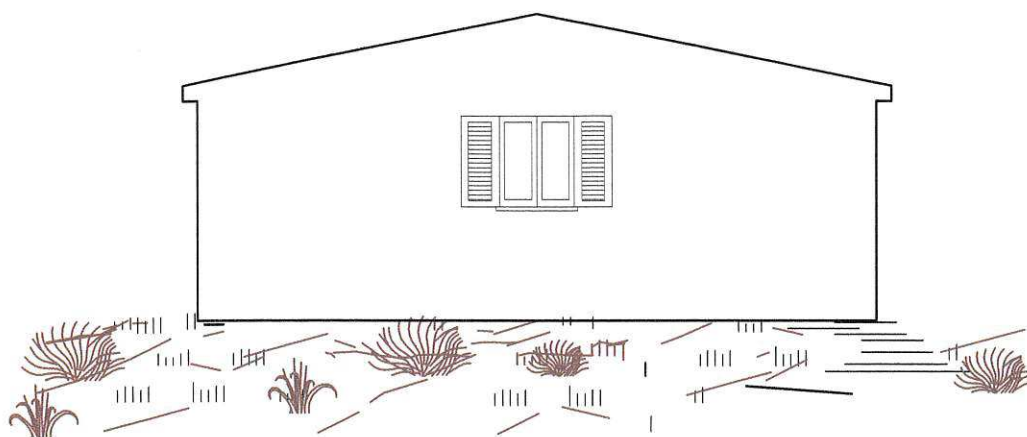

PROSPETTO B

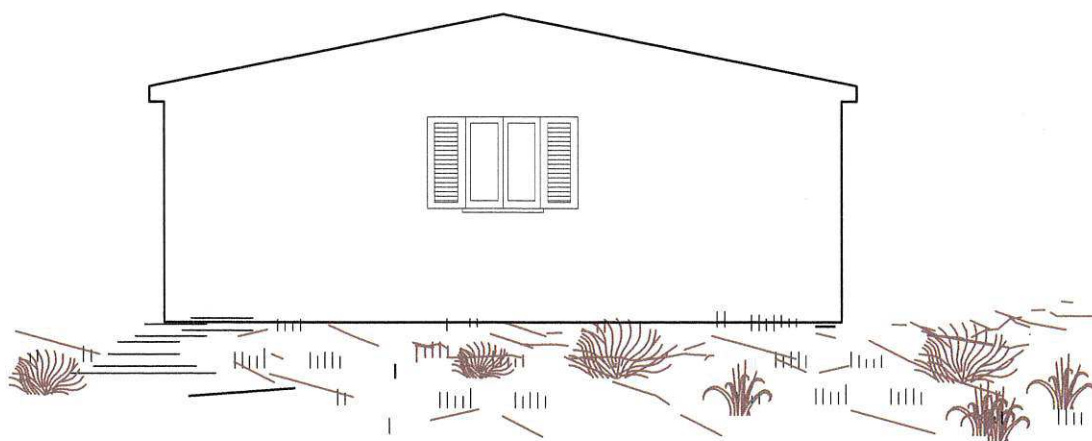

PROSPETTO D

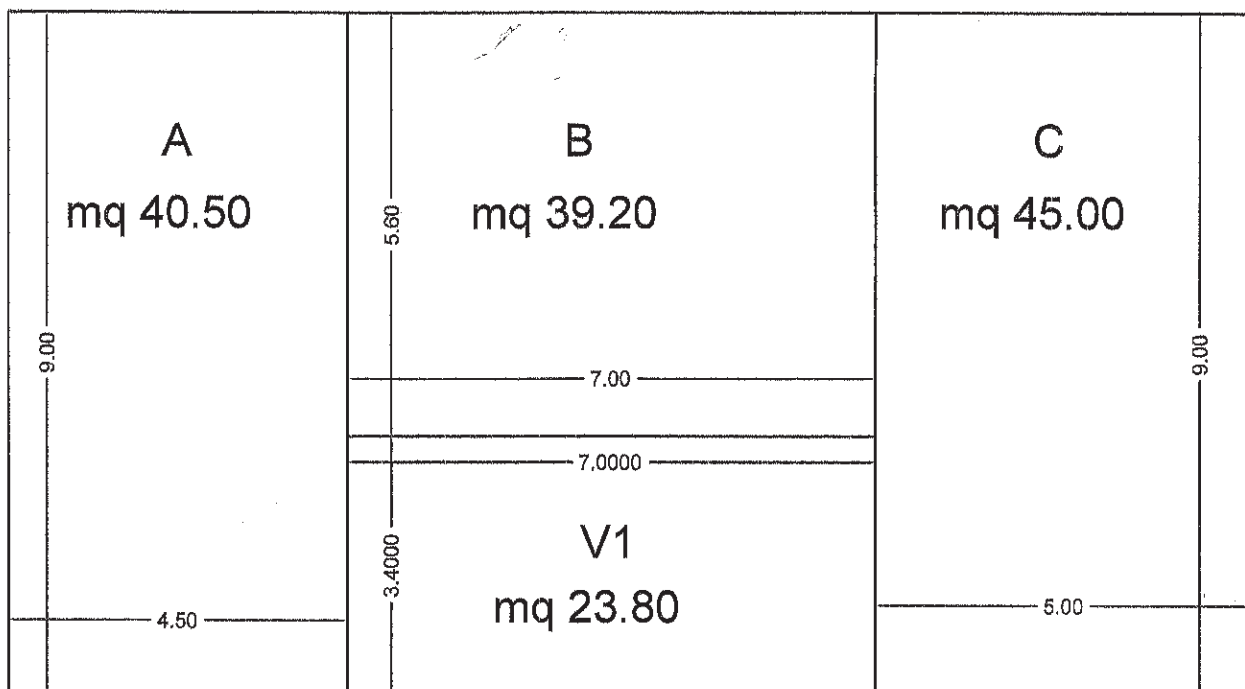

Calcolo Superfici e Volumi computabili

N°	Calcolo	MQ	h	MC
A	9.00 x 4.50	40.50		97.20
B	7.00 x 5.60	39.20		94.08
C	5.00 x 9.00	45.00		108.00
TOTALI		124.70	2.40	299.28

Calcolo Superfici a veranda

N°	Calcolo	MQ
v1	3.40 x 7.00	23.80
	< di mq 52.64 (Max = 60% della S.C.)	23.80

Calcolo del Rapporto Aero / Illuminante

Ambiente	Sup. necessaria	Sup. di progetto
Sala giorno	mq 4.38	mq 8.98
Cucina	mq 1.85	mq 1.92
Letto matr.le	mq 1.76	mq 1.92
Letto singola	mq 1.45	mq 1.92
Letto matr.le	mq 1.58	mq 1.92
W.C.	mq 0.70	mq 1.20

RIEPILOGO

SUPERFICIE DEL TERRENO (F. 27, m.le 312 ex 71/a)	MQ 13.500
VOLUME RESIDENZIALE CONSENTITO (mq 13.500x0.03 mc/mq)	MC 405.00
VOLUME RESIDENZIALE PRESENTE PROGETTO (F.T.)	MC 299.28
VOLUME RESIDENZIALE RESIDUO	MC 105.72