

CE del 18.10.1990 -
riserv. fam. forest. -

let. Schuler Duria
Marelli
Pierini
Pierini

COMUNE DI GUIDONIA MONTECELIO
IL SINDACO

Vista del 17.10.90 a 1100 e successive modifiche ed integrazioni
Vista del 17.10.90 a 1100 e successive modifiche ed integraz. (P.R.G.)
Sentito il Consiglio Comunale, delibera del 18-10-90
Rilascia il permesso di costruzione 1002

Guidonia 20 OTT. 1990 IL SINDACO



ASSESSORE ALL'URBANISTICA

[Handwritten signature]

PIANTA PIANO INTERRATO

fabbricato
proprio
stessa ditta

45°

2.65 3.50 12.50 5.55 5.55 3.00

6.15

via di Colle Fiorito

mq. 32

mq. 34

3.50

5.00

1.90

13.00

5.00

26.00

19.10

18.05



1.10

6.00


6.05


4

R

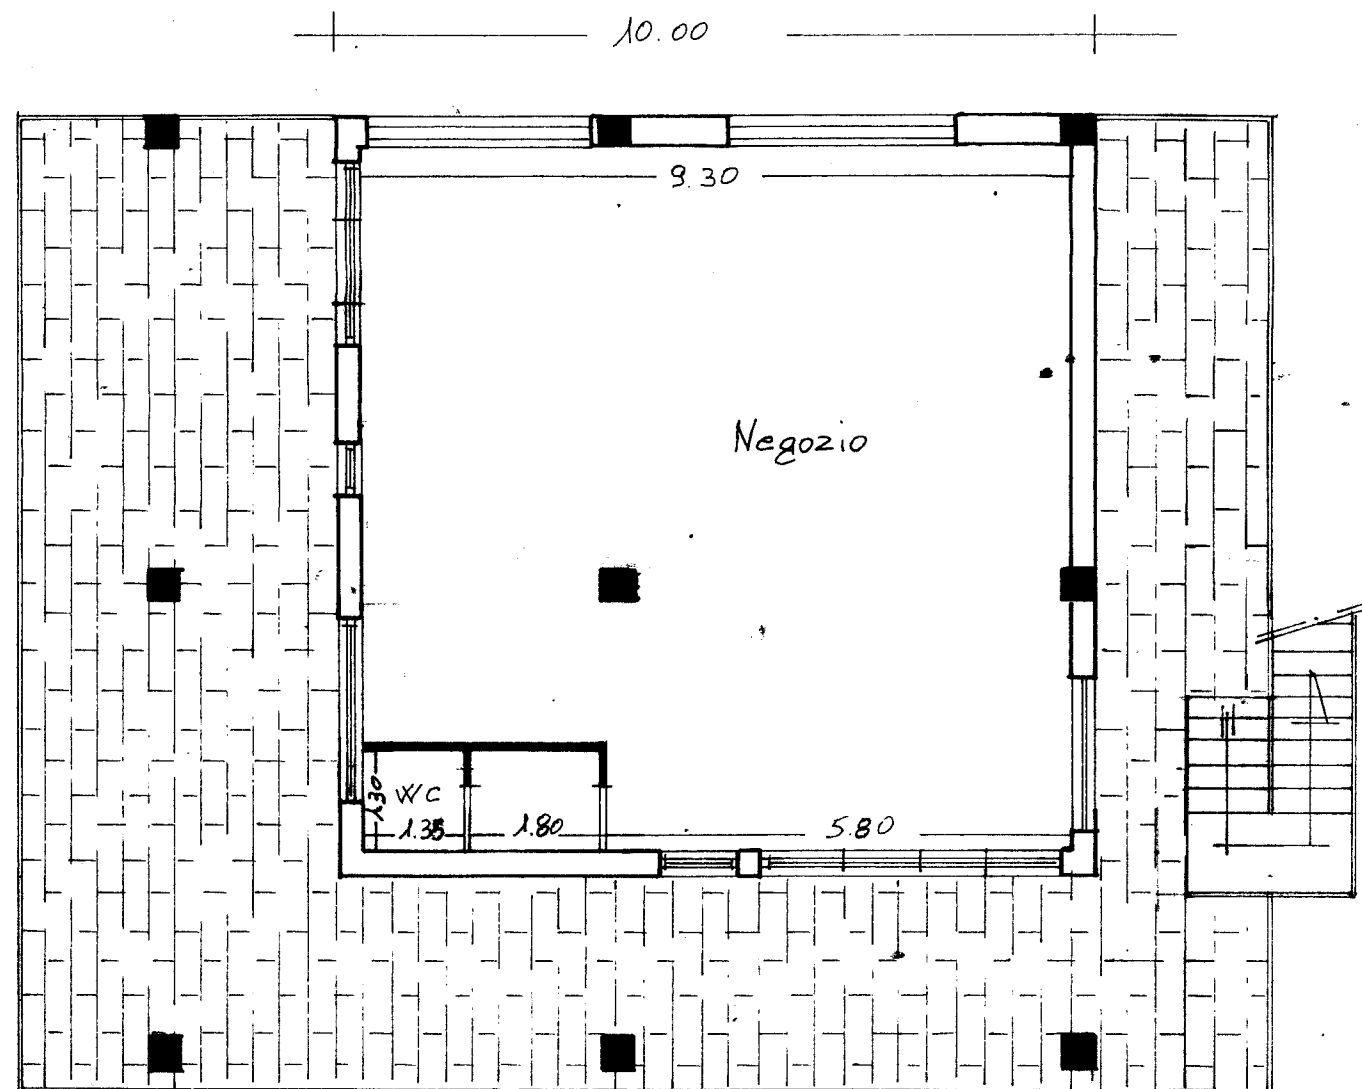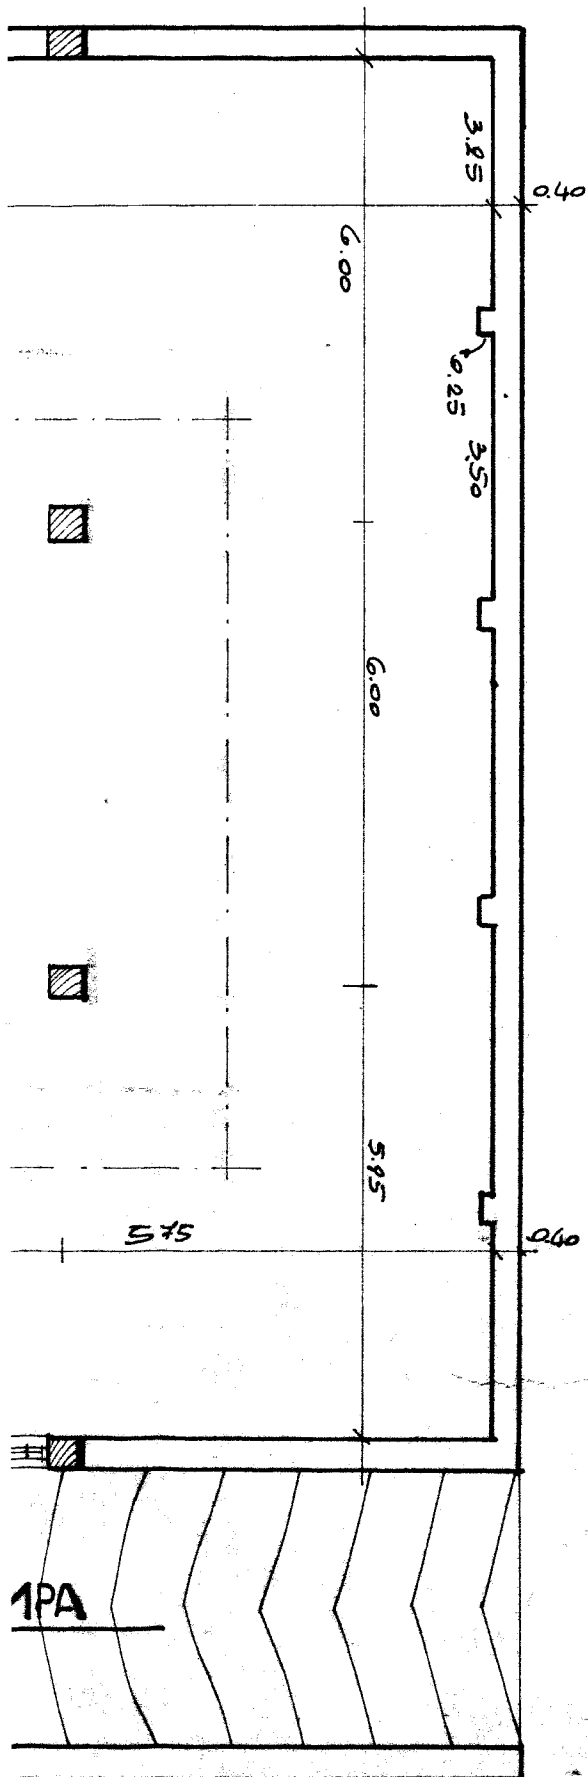


PIANTA PIANO TERRA

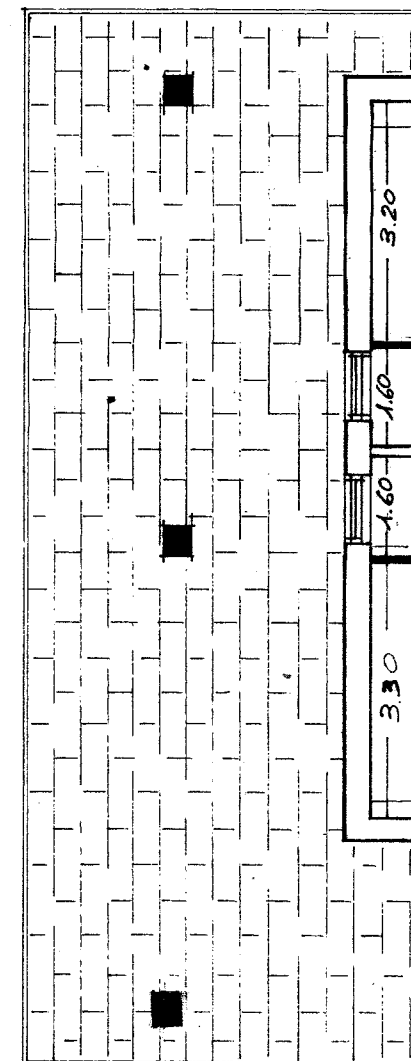


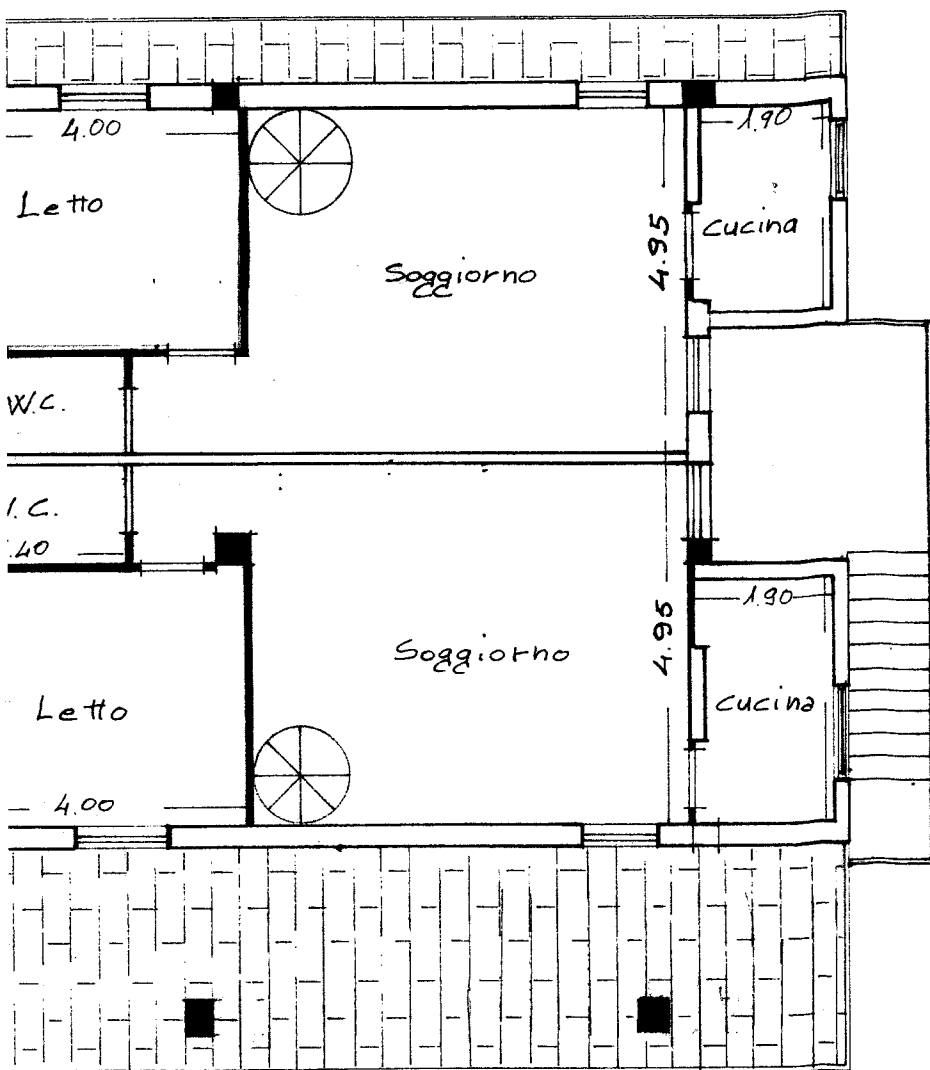


PIANTA PIANO PRIMO

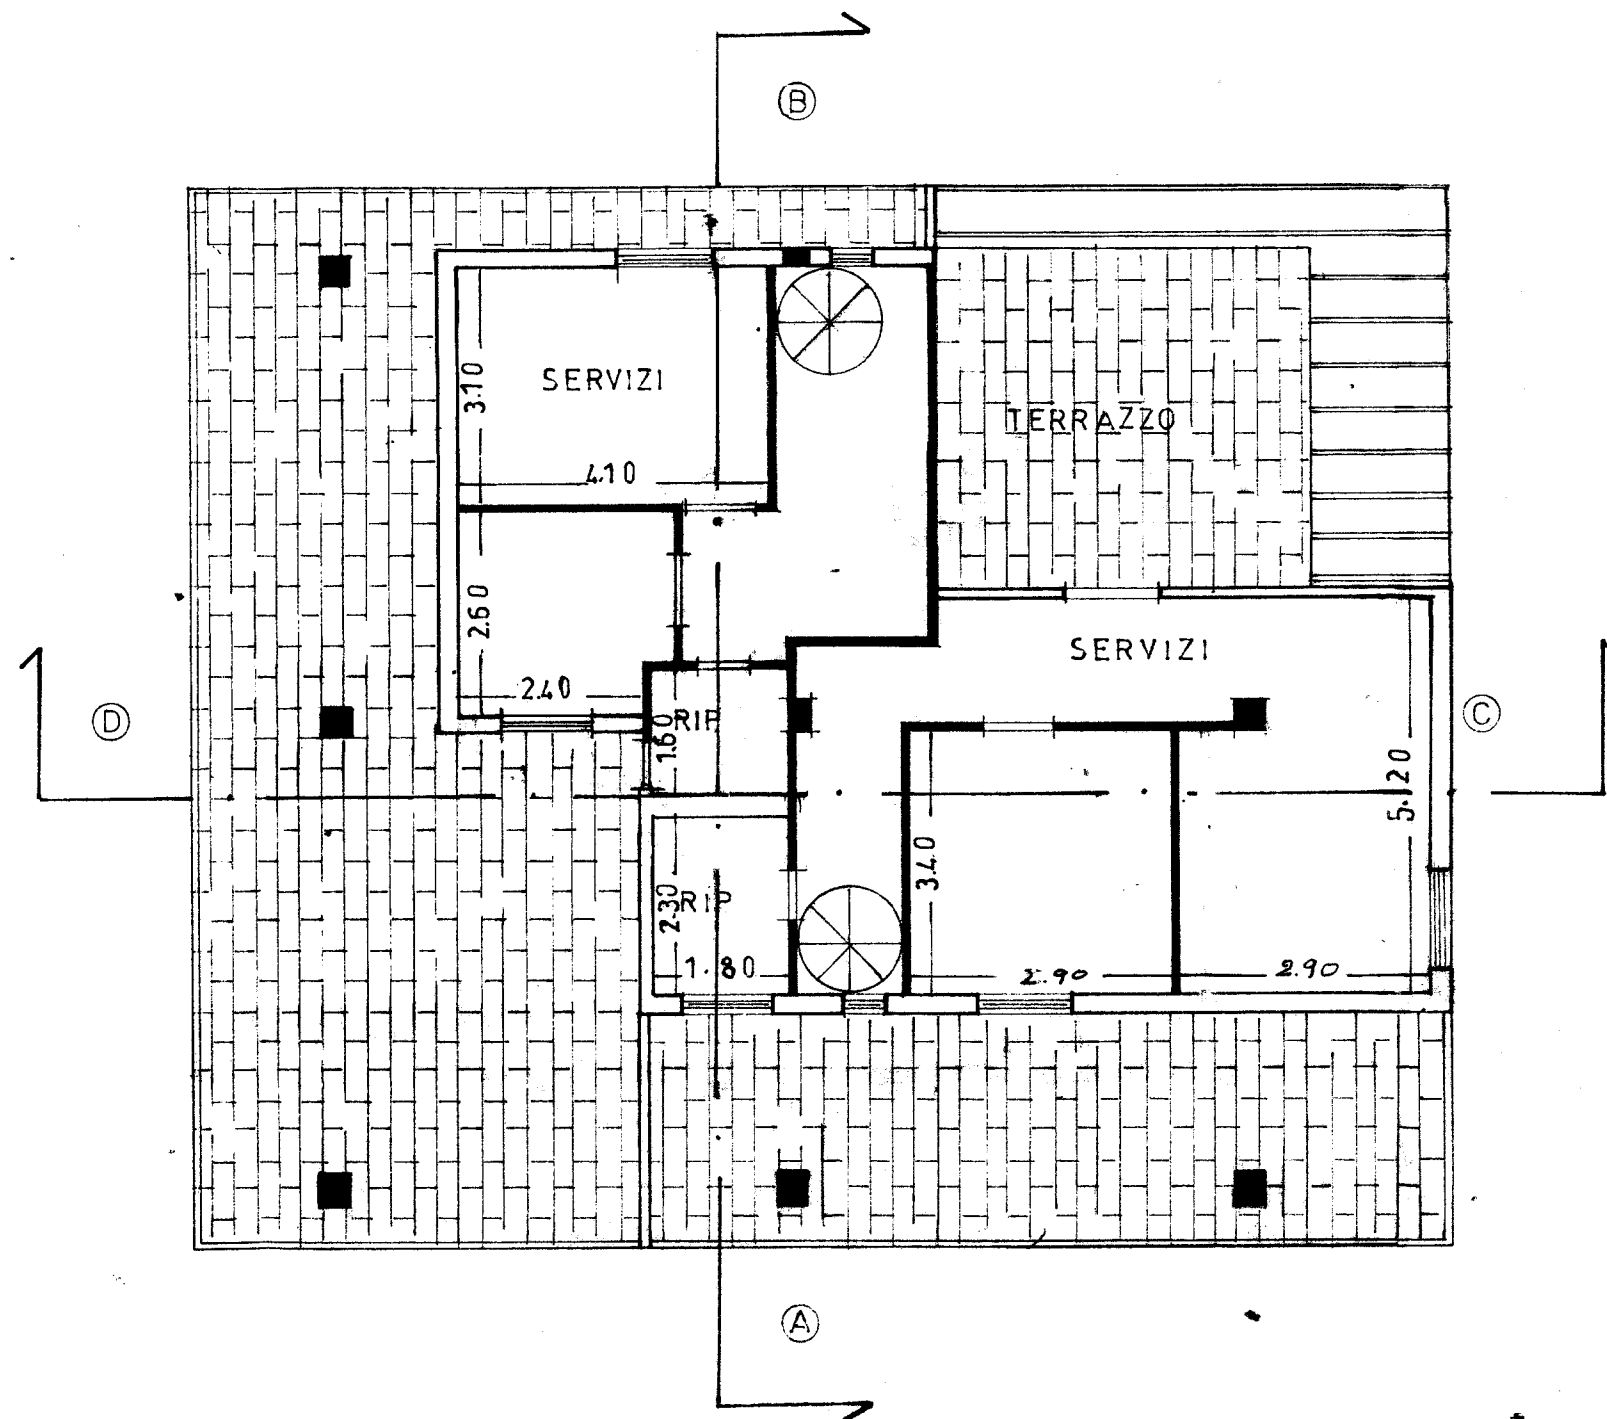


PIANTA SOTTO TETTO

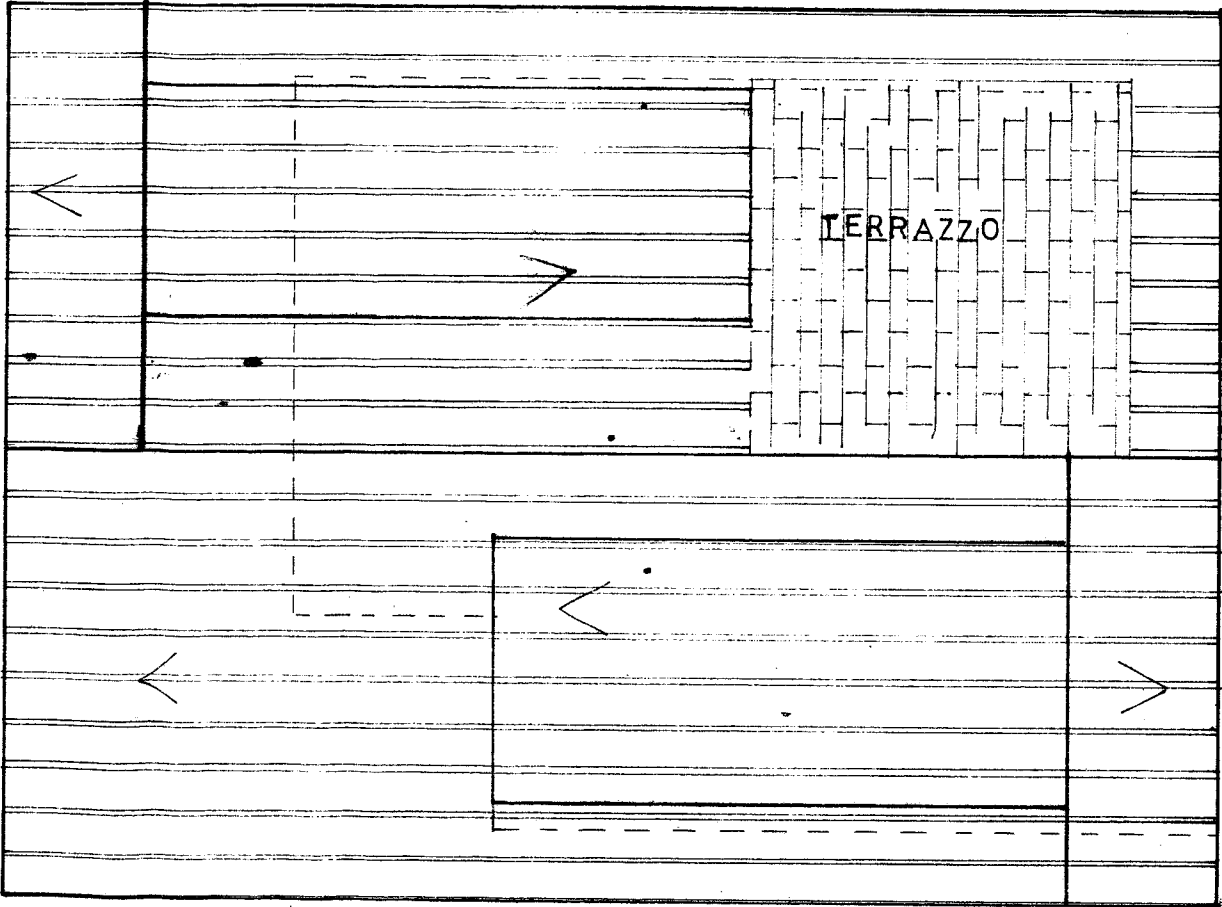



PIANTA PIANO COPERTURA

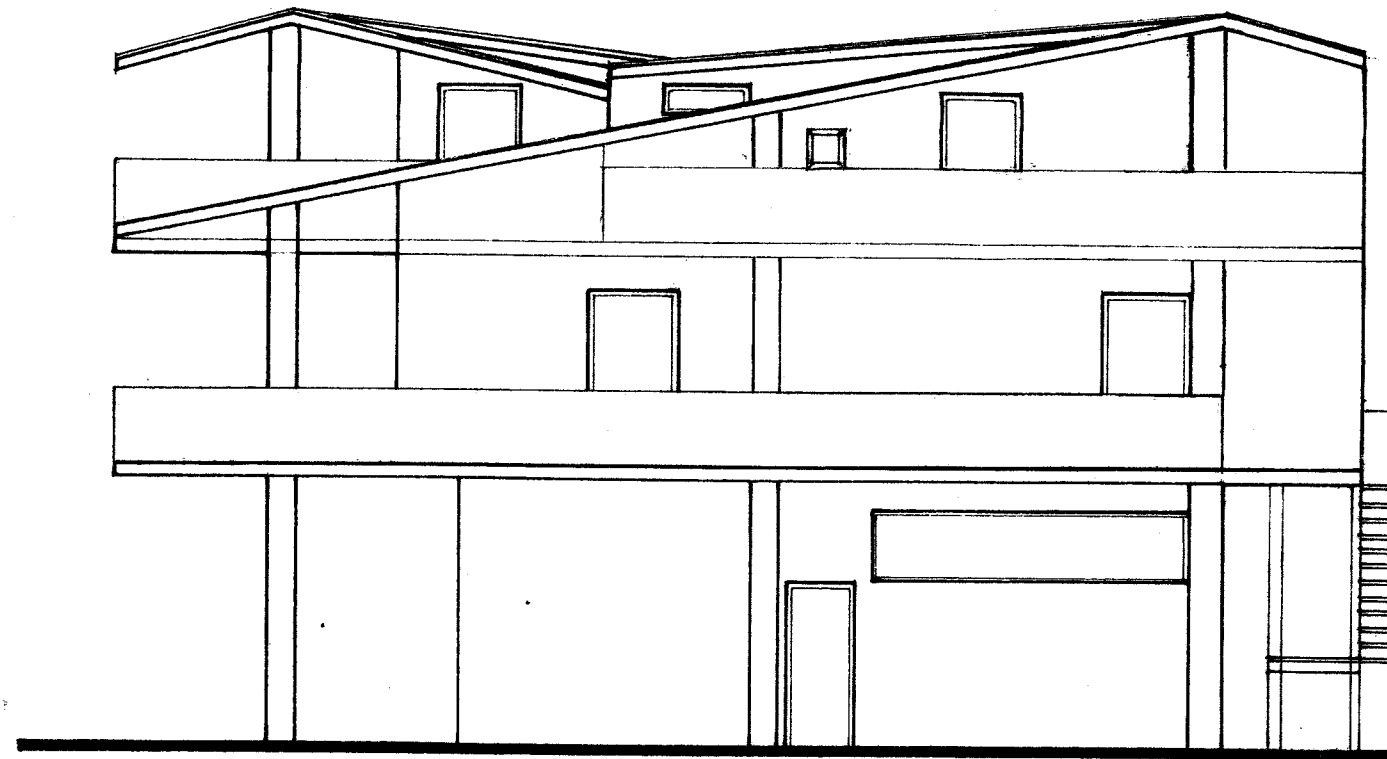


PROSPETTO A

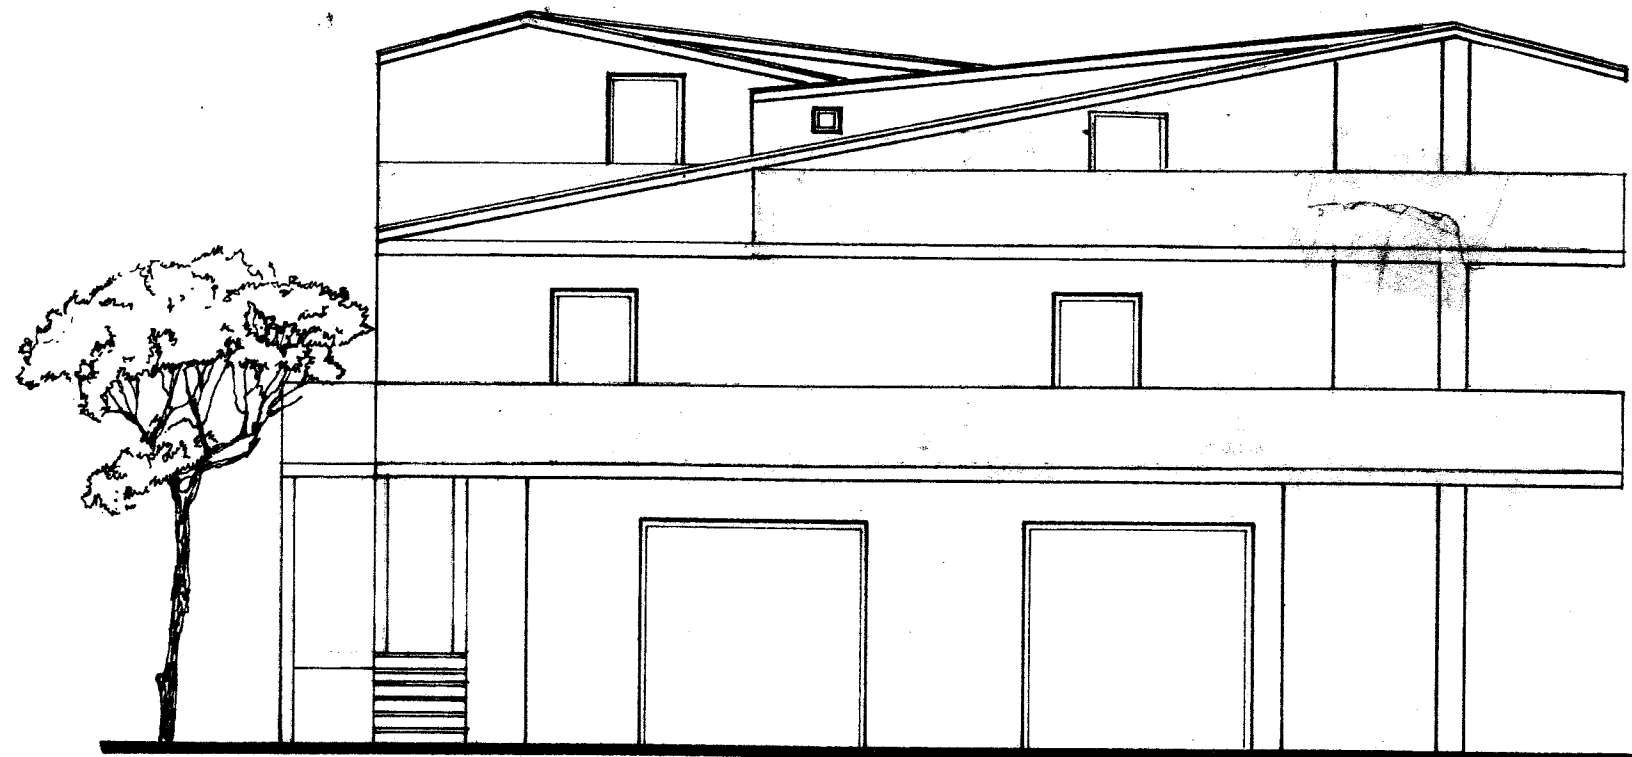


PROSPETTO B

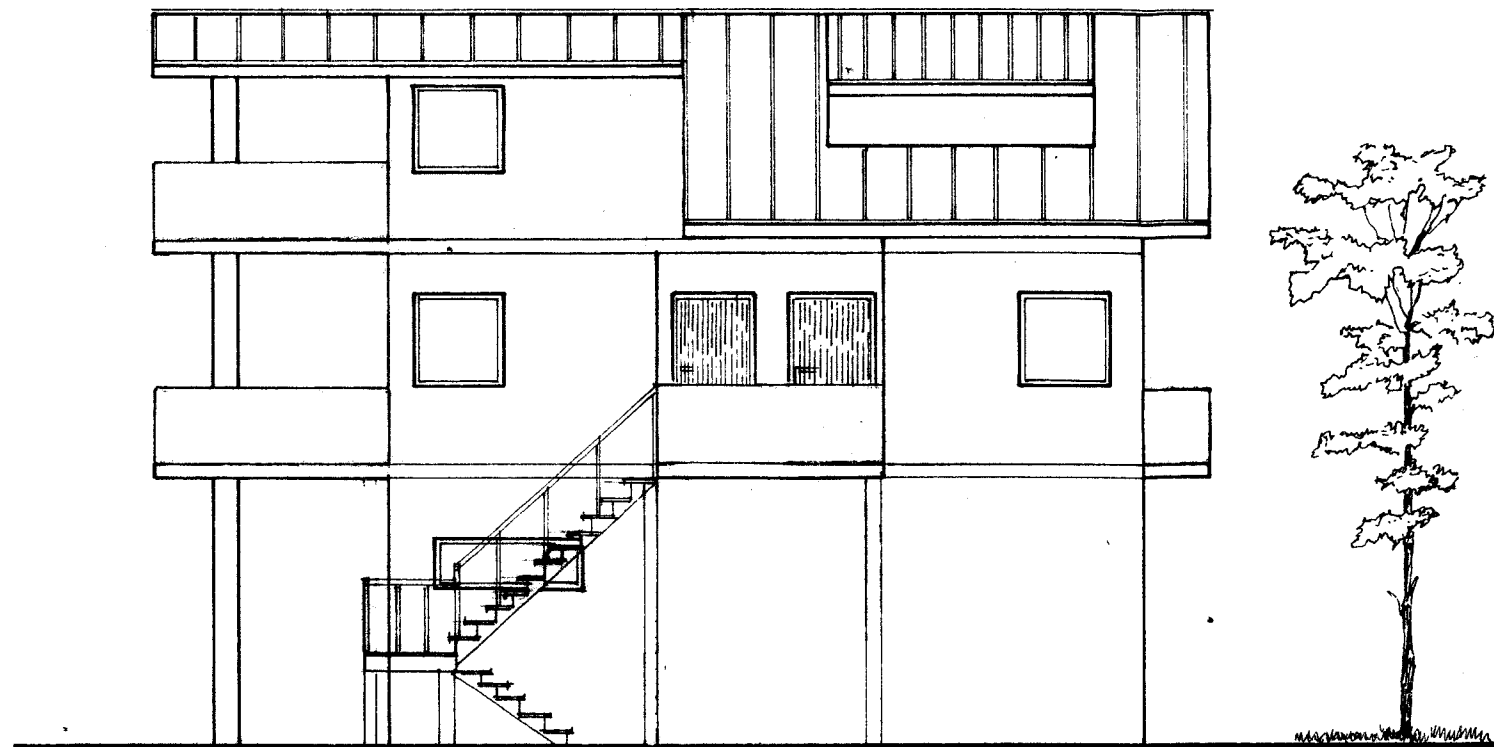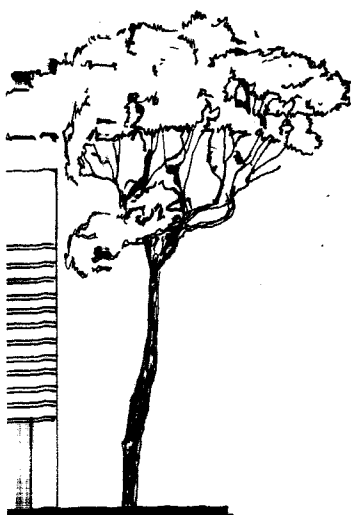



PROSPETTO C

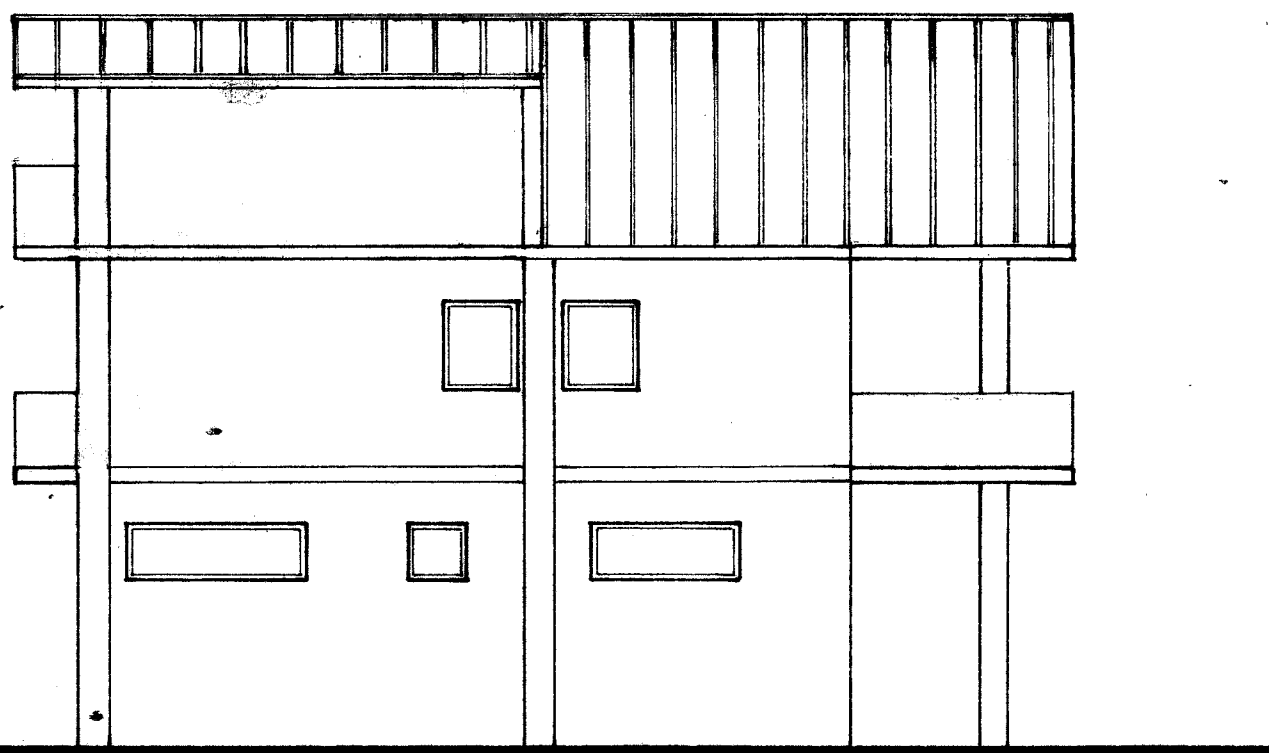

PROSPETTO D

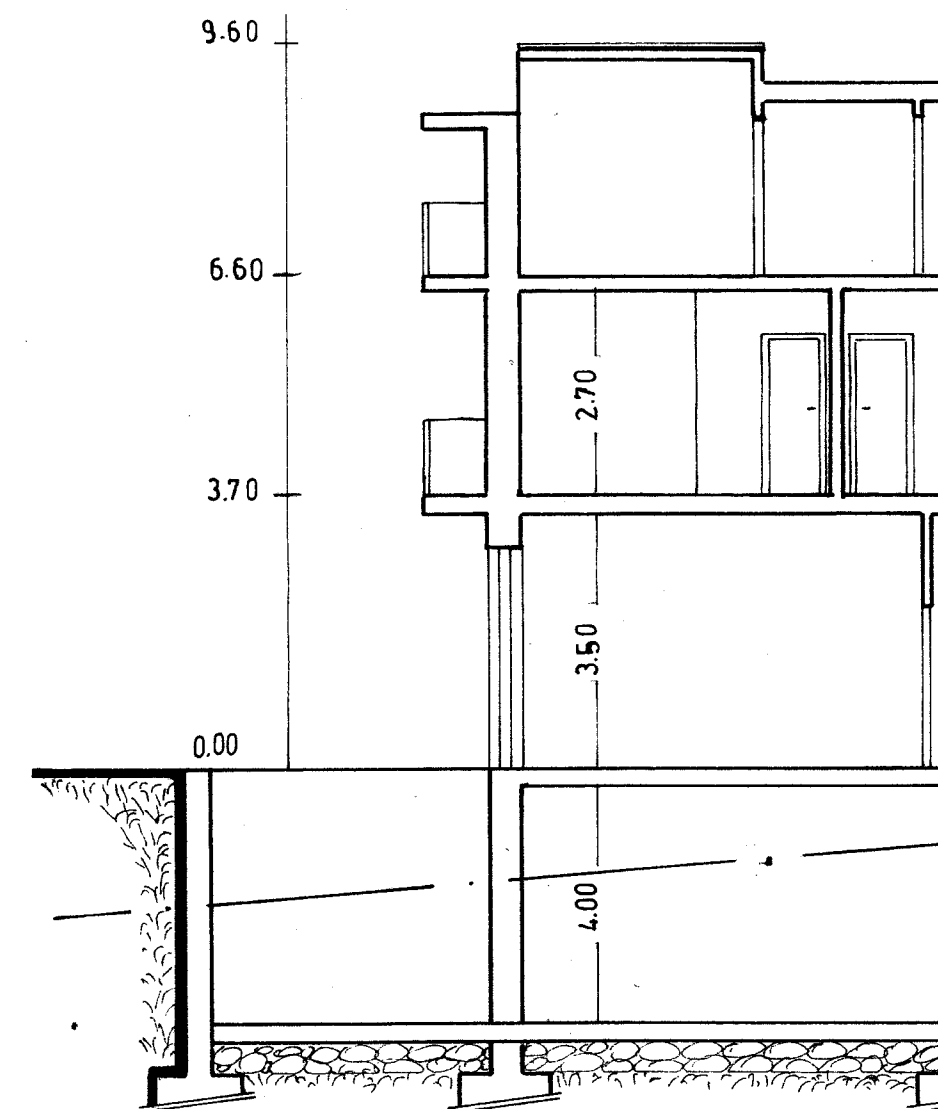

SEZIONE B.

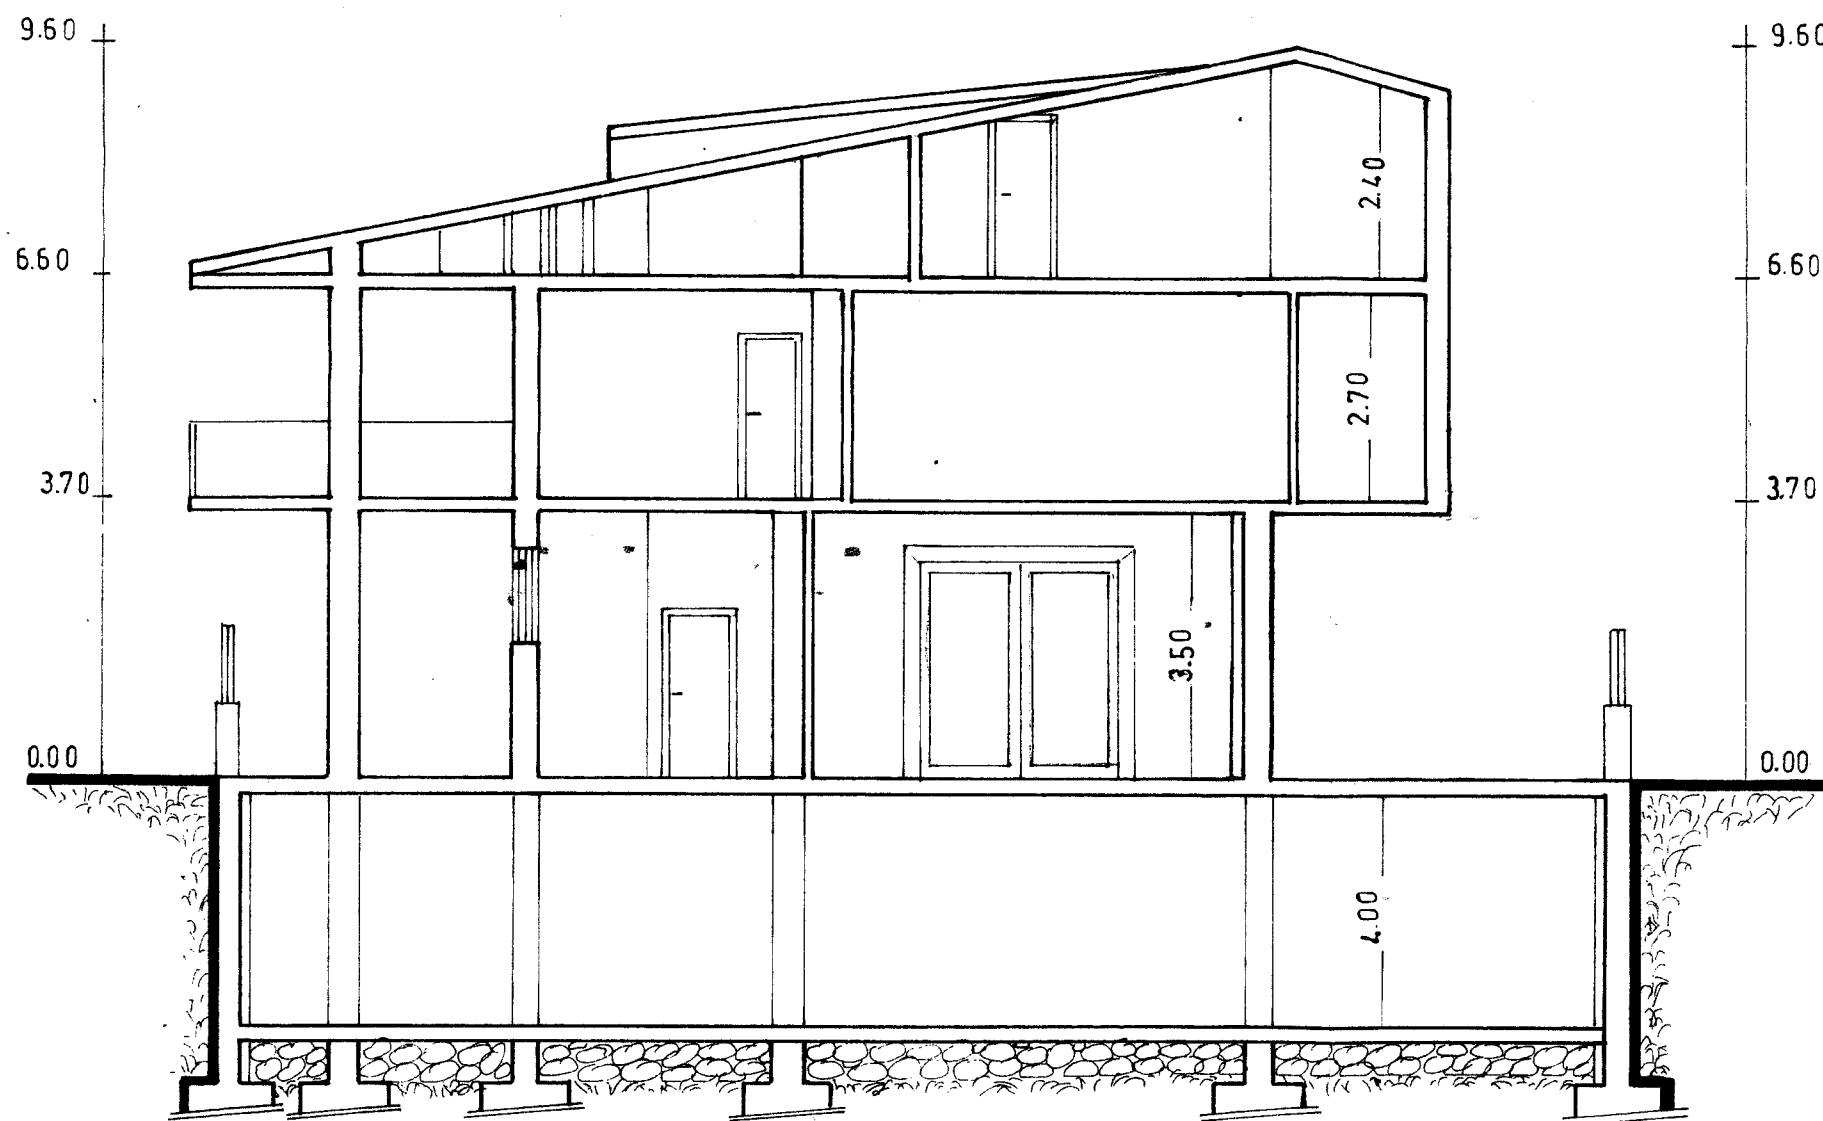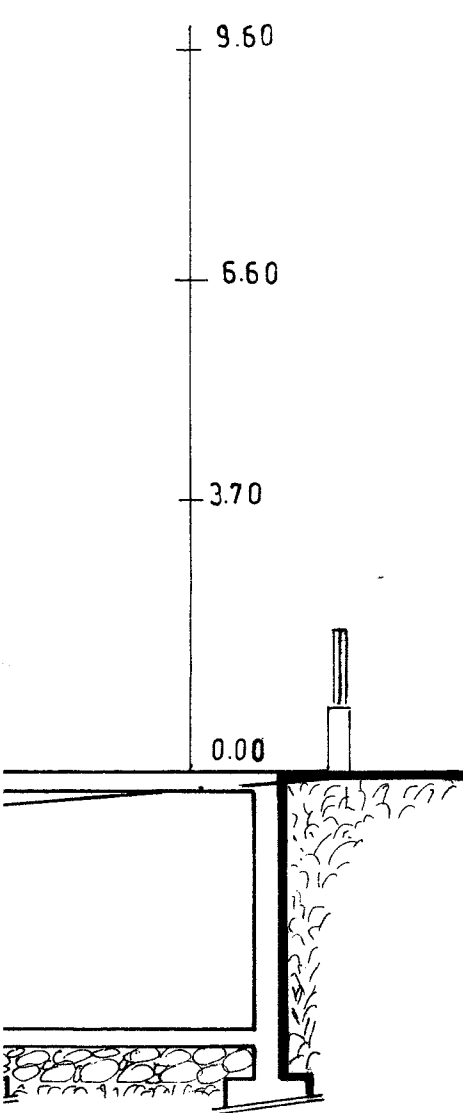

SEZIONE D-C