

**Agenzia del Territorio
CATASTO FABBRICATI
Ufficio Provinciale di
Bergamo**

Dichiarazione protocollo n. BG0177521 del 22/05/2008

Planimetria di u.i.u. in Comune di Gazzaniga

Via Alcide De Gasperi

civ. SN

Identificativi Catastali:

Sezione: GA

Foglio: 24

Particella: 4555

Subalterno: 703

Compilata da:

Camozzi Francesco


Iscritto all'albo:
Architetti

Prov. Bergamo

N. 292

Scheda n. 1

Scala 1:200

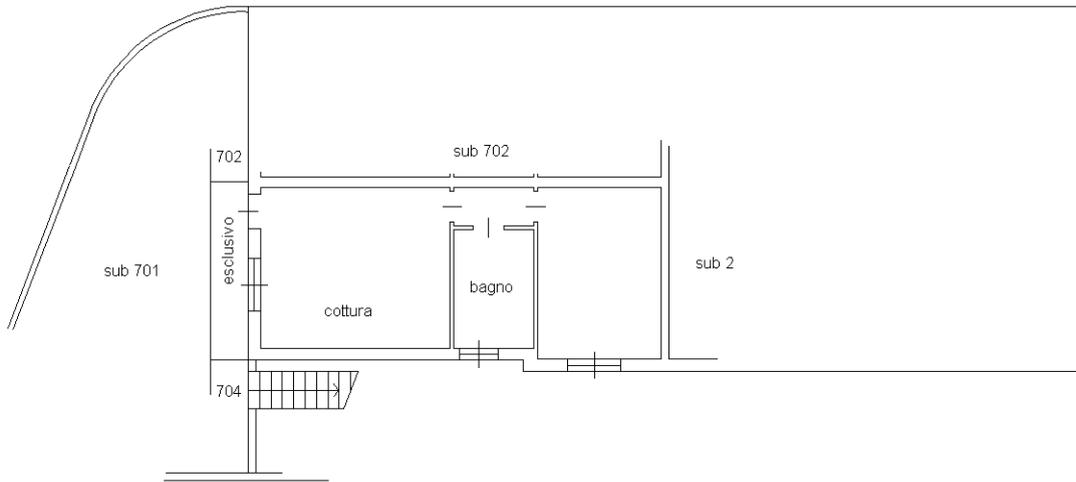

PIANO RIALZATO h. mt. 2.75



Ultima planimetria in atti