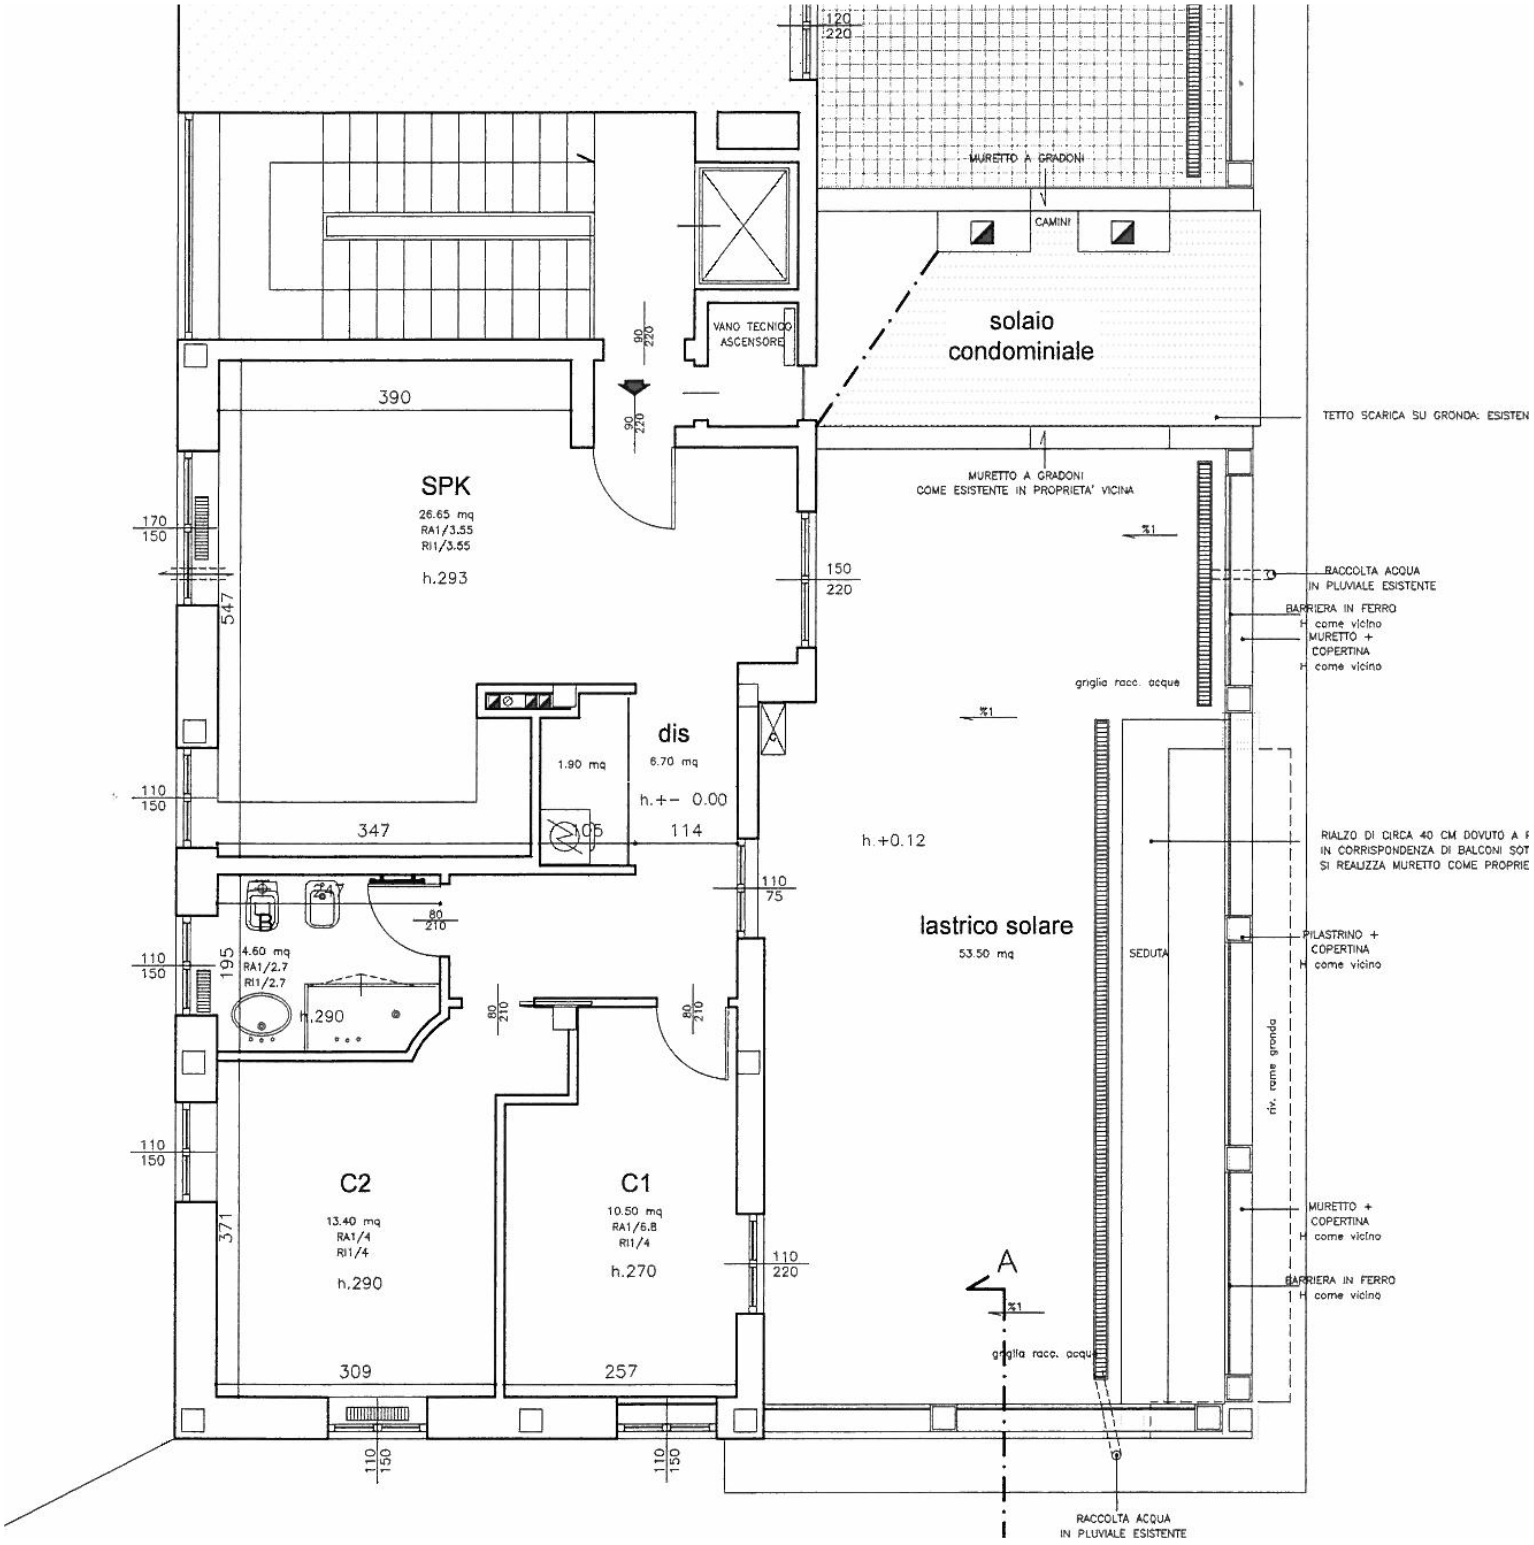
MURETTO A GRADONI
CAMINI
VANO TECNICO ASCENSORE
solaio condominiale
TETTO SCARICA SU GRONDA: ESISTEN
MURETTO A GRADONI COME ESISTENTE IN PROPRIETA' VICINA
SPK
26.65 mq
RA1/3.55
RI1/3.55
h.293
390
547
BACCOLTA ACQUA IN PLUVIALE ESISTENTE
BARRIERA IN FERRO H come vicino
MURETTO + COPERTINA H come vicino
griglia racc. acque
dis
6.70 mq
1.90 mq
h.+- 0.00
347
114
h.+0.12
RIALZO DI CIRCA 40 CM DOVUTO A F
IN CORRISPONDENZA DI BALCONI SOT
SI REALIZZA MURETTO COME PROPRIE
lastrico solare
53.50 mq
SEDUTA
PILASTRINO + COPERTINA H come vicino
riv. rame gronda
4.60 mq
RA1/2.7
RI1/2.7
h.290
195
C2
13.40 mq
RA1/4
RI1/4
h.290
371
309
C1
10.50 mq
RA1/6.8
RI1/4
h.270
257
MURETTO + COPERTINA H come vicino
BARRIERA IN FERRO H come vicino
A
griglia racc. acque
RACCOLTA ACQUA IN PLUVIALE ESISTENTE