

**Agenzia delle Entrate**  
**CATASTO FABBRICATI**  
**Ufficio Provinciale di**  
**Torino**

Dichiarazione protocollo n. TO0152936 del 25/06/2018

Comune di Torino

Corso Svizzera

civ. 56

Identificativi Catastali:

Sezione:

Foglio: 1174

Particella: 423

Subalterno: 25

Compilata da:  
Villani Stefano

Iscritto all'albo:  
Geometri

Prov. Torino

N. 06189

Planimetria


Scheda n. 1

Scala 1:200

### PIANO TERZO

Hmax=3,25 mt.


Hmin=2,85 mt.

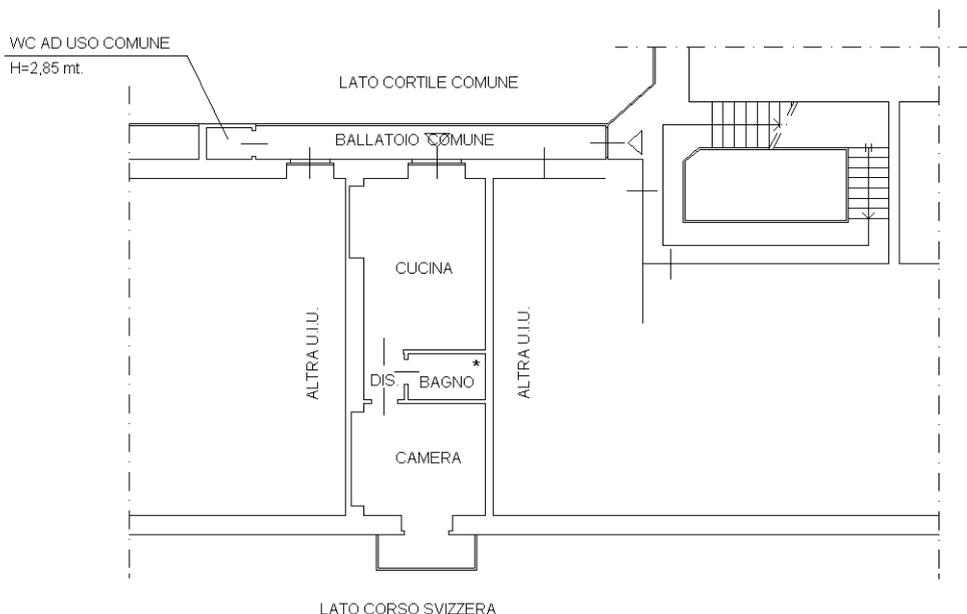

### PIANO INTERRATO (S1)

Hmax=2,95 mt.

Hmin=2,45 mt.

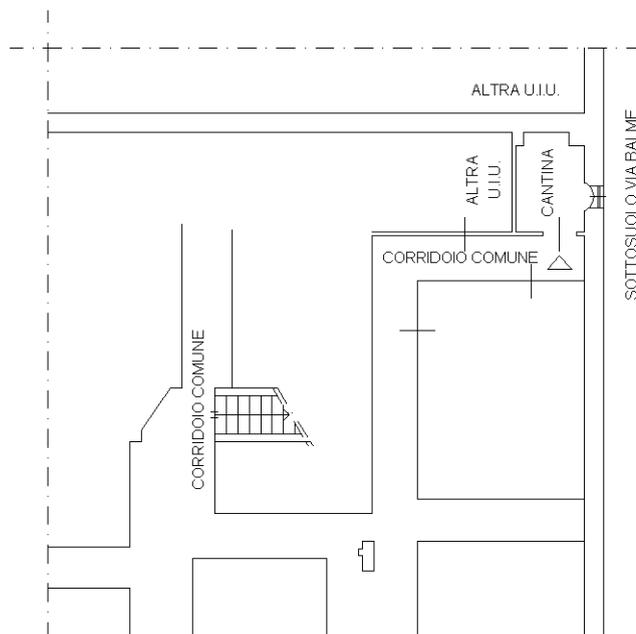

Ultima planimetria in atti

Catasto dei Fabbricati - Situazione al 11/09/2020 - Comune di TORINO (L219) - < Foglio: 1174 - Particella: 423 - Subalterno: 25 >  
CORSO SVIZZERA n. 56 piano: S1-3;