

MODULARIO
F. - Cat. S. T. - 315



MINISTERO DELLE FINANZE
DIREZIONE GENERALE DEL CATASTO E DEI SERVIZI TECNICI ERARIALI

MOD. B (Nuovo Catasto Edilizio Urbano)

Lire
15


NUOVO CATASTO EDILIZIO URBANO

(R. DECRETO LEGGE 11 APRILE 1939, N. 651)

Planimetria dell'immobile situato nel Comune di **VAPRIO D'ADDA** Via

Ditta

Allegata alla dichiarazione presentata all'Ufficio Tecnico Erariale di **MILANO**

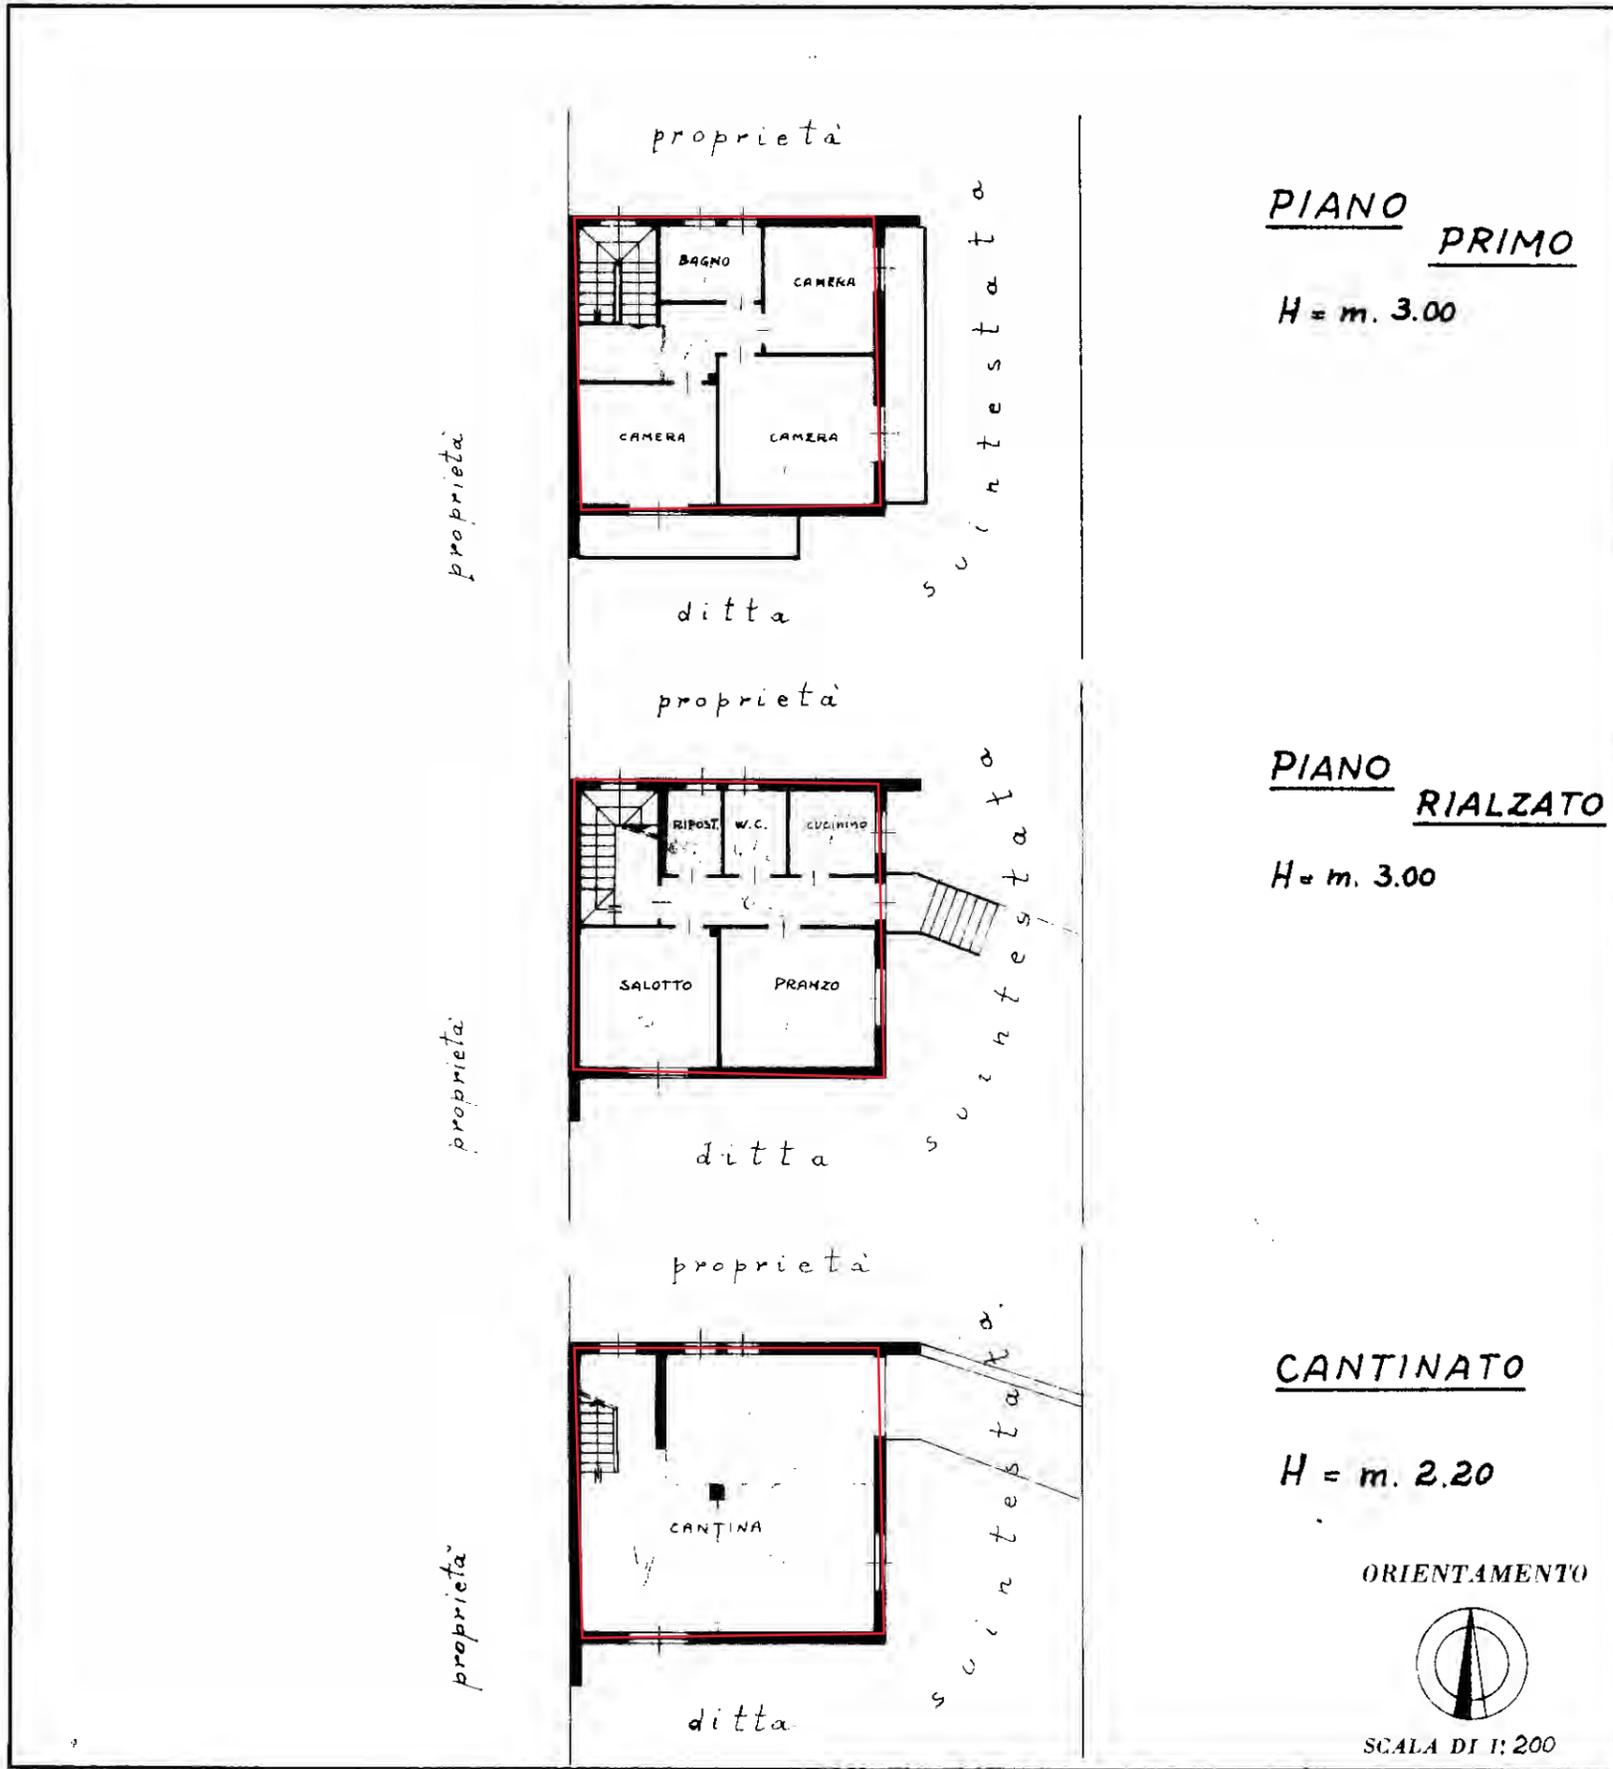

SPAZIO RISERVATO PER LE ANNOTAZIONI D'UFFICIO

DATA
PROT. N°

31 DIC 1971



Compilata dal **Geom. Mario Pessina**
(Titolo, nome e cognome del tecnico)

Iscritto all'Albo dei **Geometri**
della Provincia di **Milano** n° 2633

DATA

Firma:

31 DIC 1971
geom. Mario Pessina

MODULARIO
F. rig. rend. 497




MINISTERO DELLE FINANZE
DIREZIONE GENERALE DEL CATASTO E DEI SS TT EE
CATASTO EDILIZIO URBANO (PDL 13 4-1939, n. 652)

MOD. BN (CEU)

LIRE
250

Planimetria di u.i.u. in Comune di **VAPRIO** D'ADDA via **PER POZZO** civ. **40**

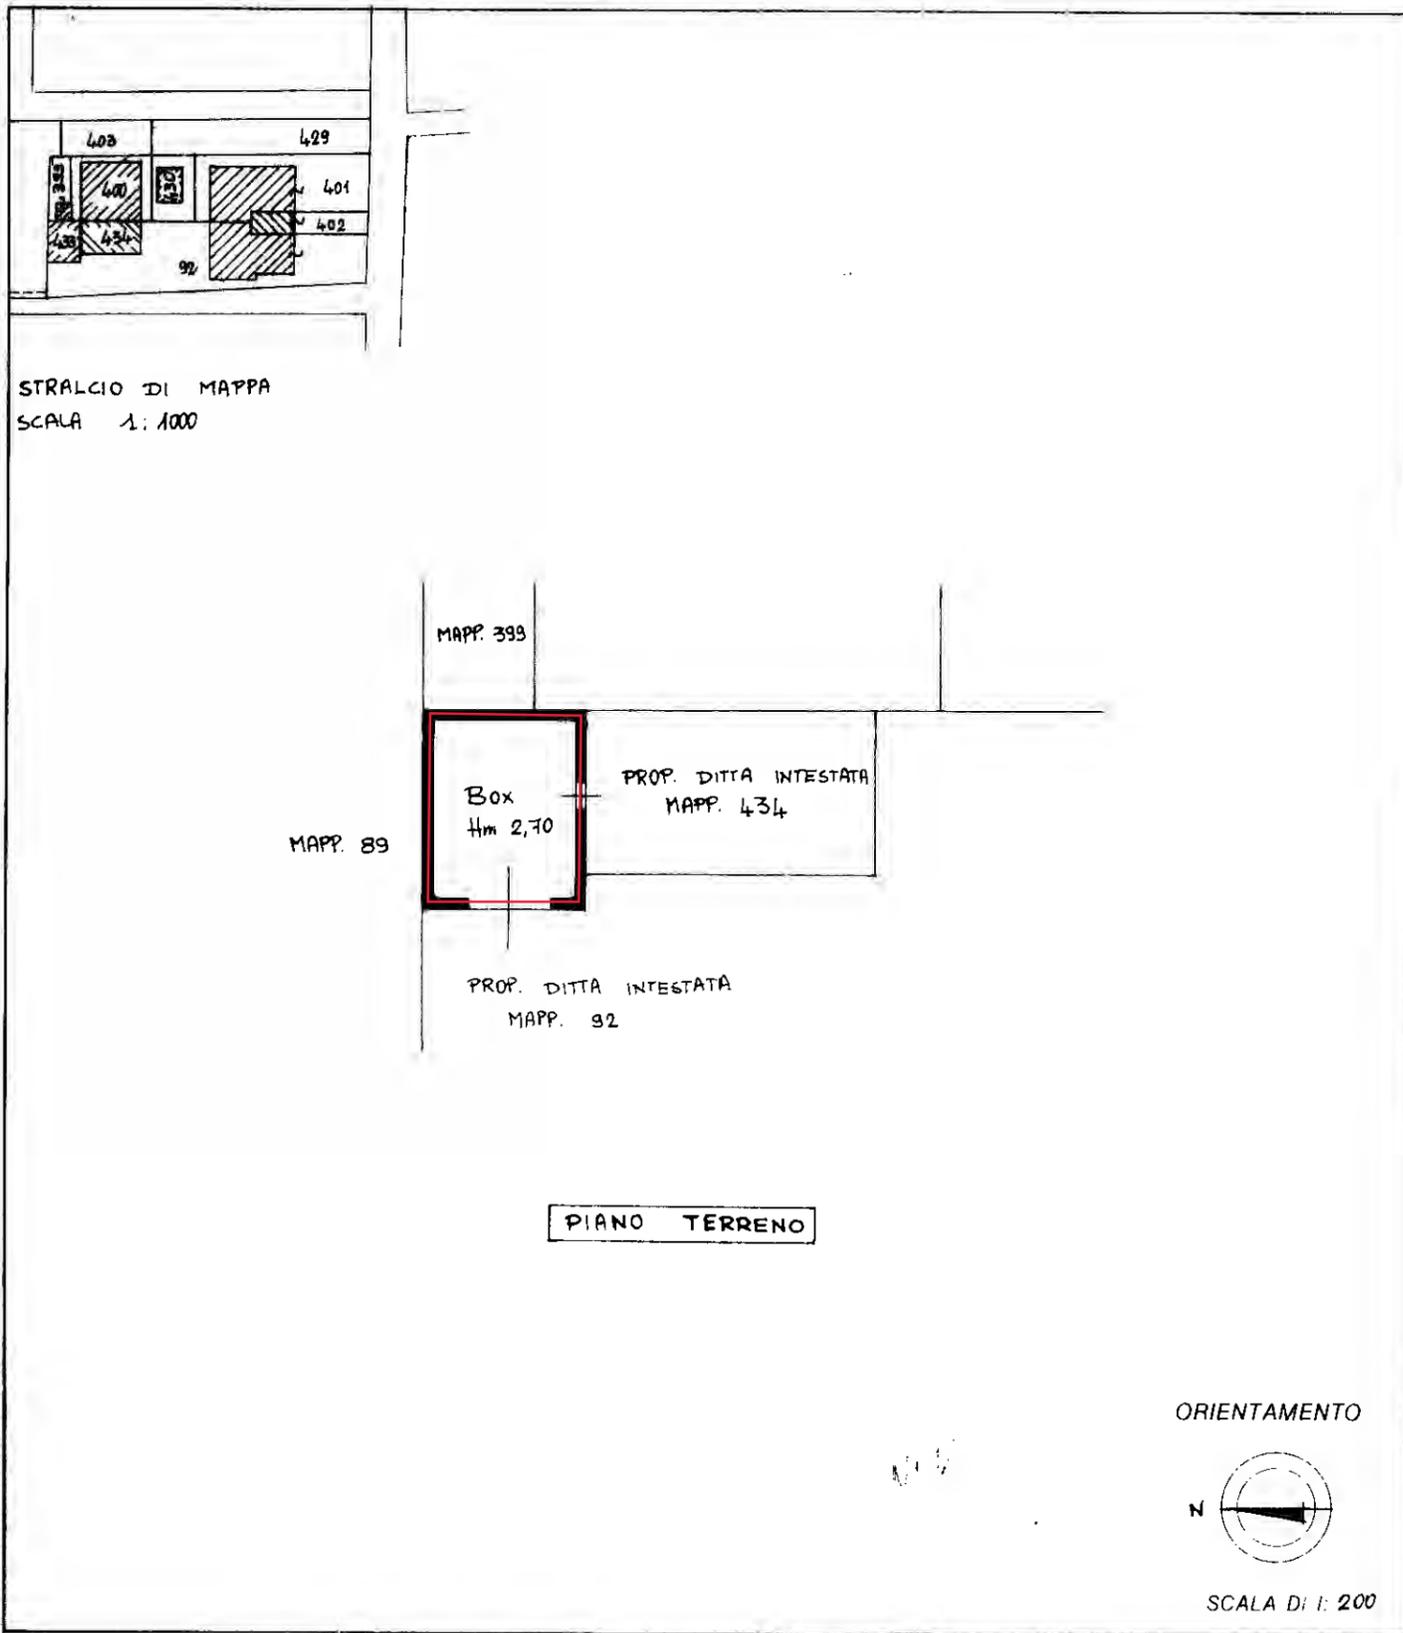

Dichiarazione di N.C.
Denuncia di variazione

Identificativi catastali
F. **5**
n. **433** sub.

Compilata dal **GEOMETRA**
Titolo, cognome e nome
COLOMBO PATRIZIO
Iscritto all'albo dei **GEOMETRI**
della provincia di **MILANO** n. **8536**
data **26-10-93** Firma

RISERVATO ALL'UFFICIO

MODULARIO
F. rig. rond. 487




MINISTERO DELLE FINANZE
DIPARTIMENTO DEL TERRITORIO
CATASTO EDILIZIO URBANO (RDL 13-4-1939, II, 652)

MOD. BN (CEU)

L. RL
500

Planimetria di u.i.u. in Comune di **VAPRIO D'ADDA** via **Per Pozzo** CIV. **D.01**

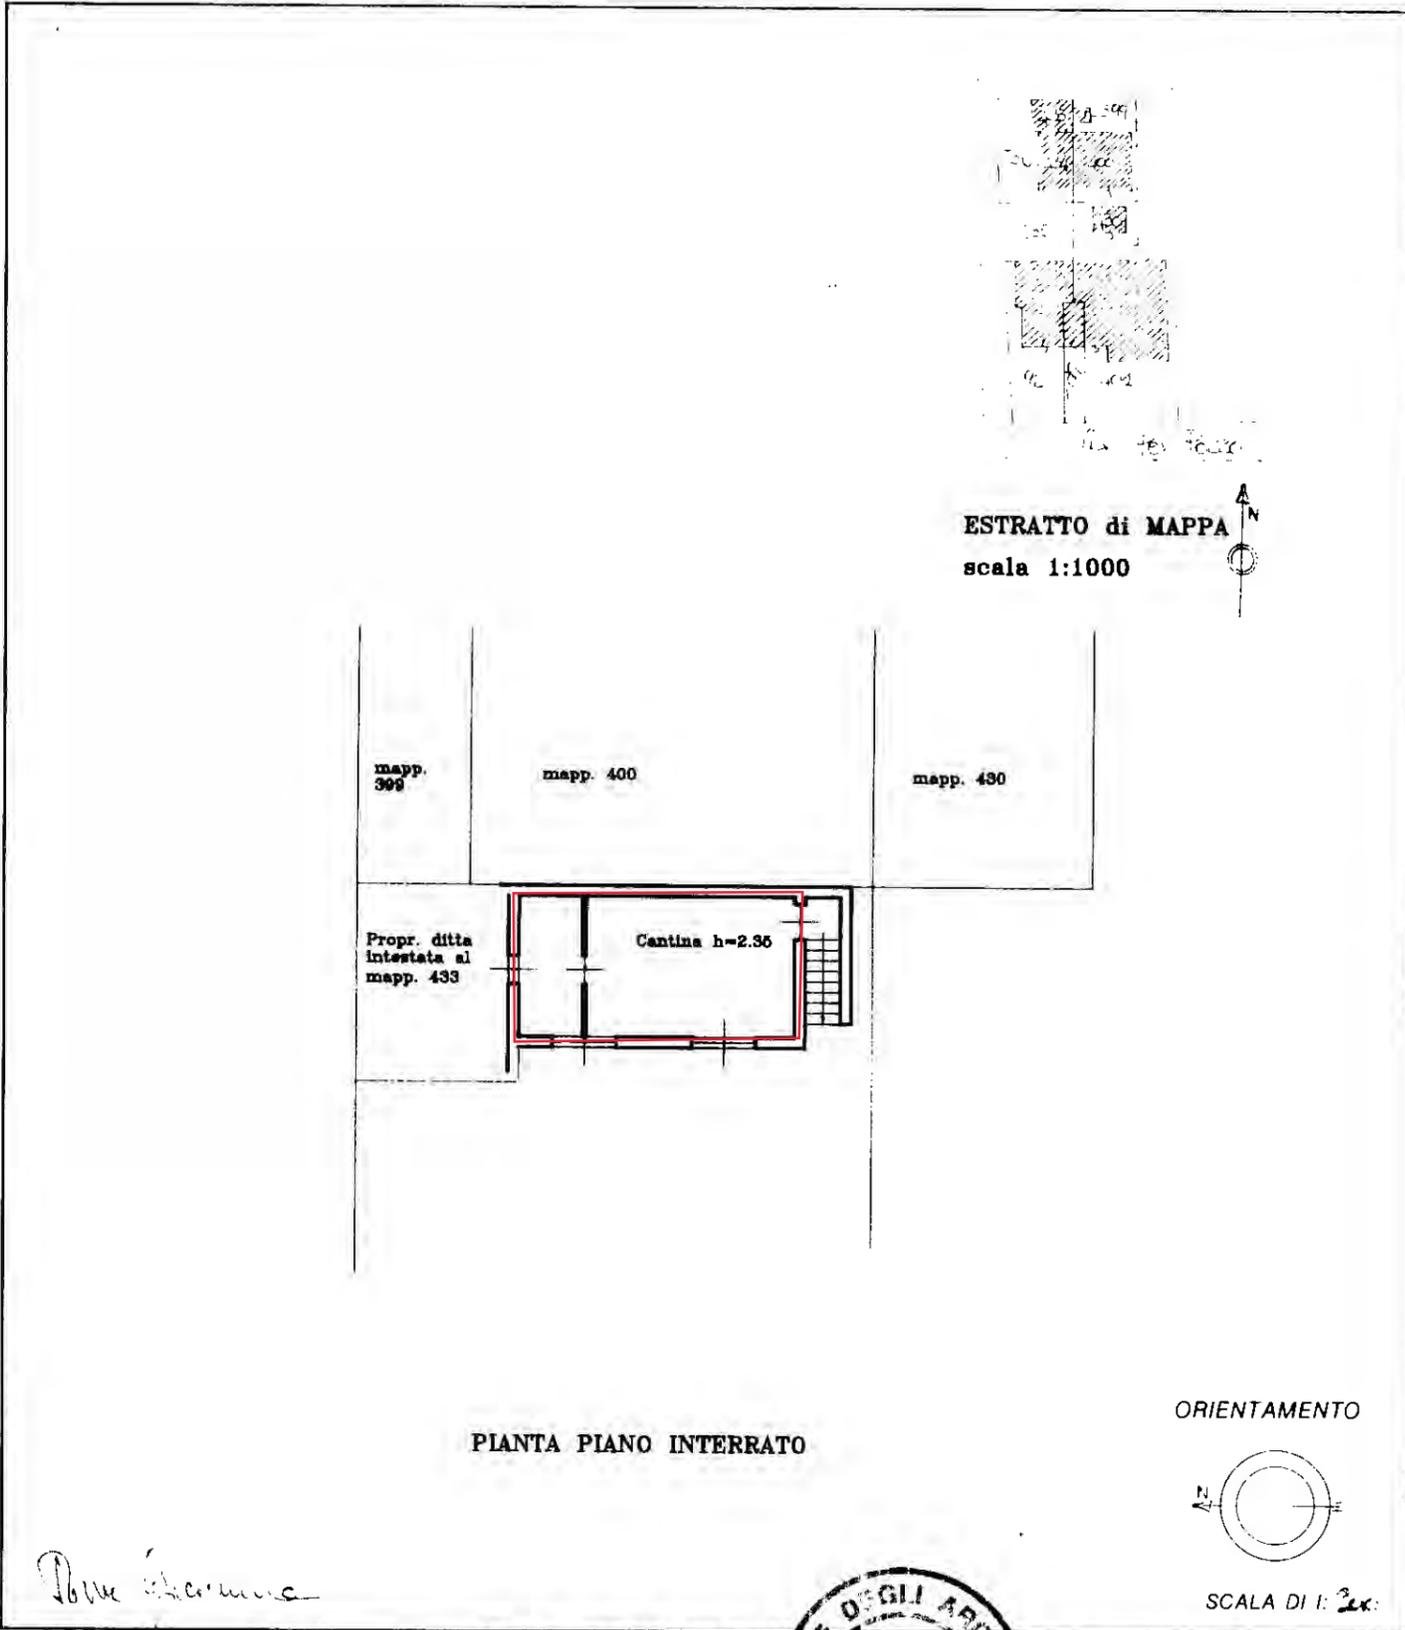

10 metri
10,00 m

Roma - Istituto Poligrafico e Zecca dello Stato - P.V.

Dove

Dichiarazione di N.C.

Denuncia di variazione

Identificativi catastali

F. **434**

n. **434** sub.

Compilata dal **ARCH. BESTETTI CLEMENTE**
(Titolo, cognome e nome)

ORAZIO

di **ARCHITETTI**

della provincia di **MILANO** n. **5542**

data **11-01-96** Firma *Bestetti Clemente*



RISERVATO ALL'UFFICIO


MODULARIO
F. rig. rend. 487



MINISTERO DELLE FINANZE
DIREZIONE GENERALE DEL CATASTO E DEI SS.TT.EE.
CATASTO EDILIZIO URBANO (RDL 13-4-1939, n. 652)

MOD. BN (CEU)

Planimetria di u.i.u. in Comune di VAPRIO D'ADDA M.L. via CARLO PORTA civ. S.N.

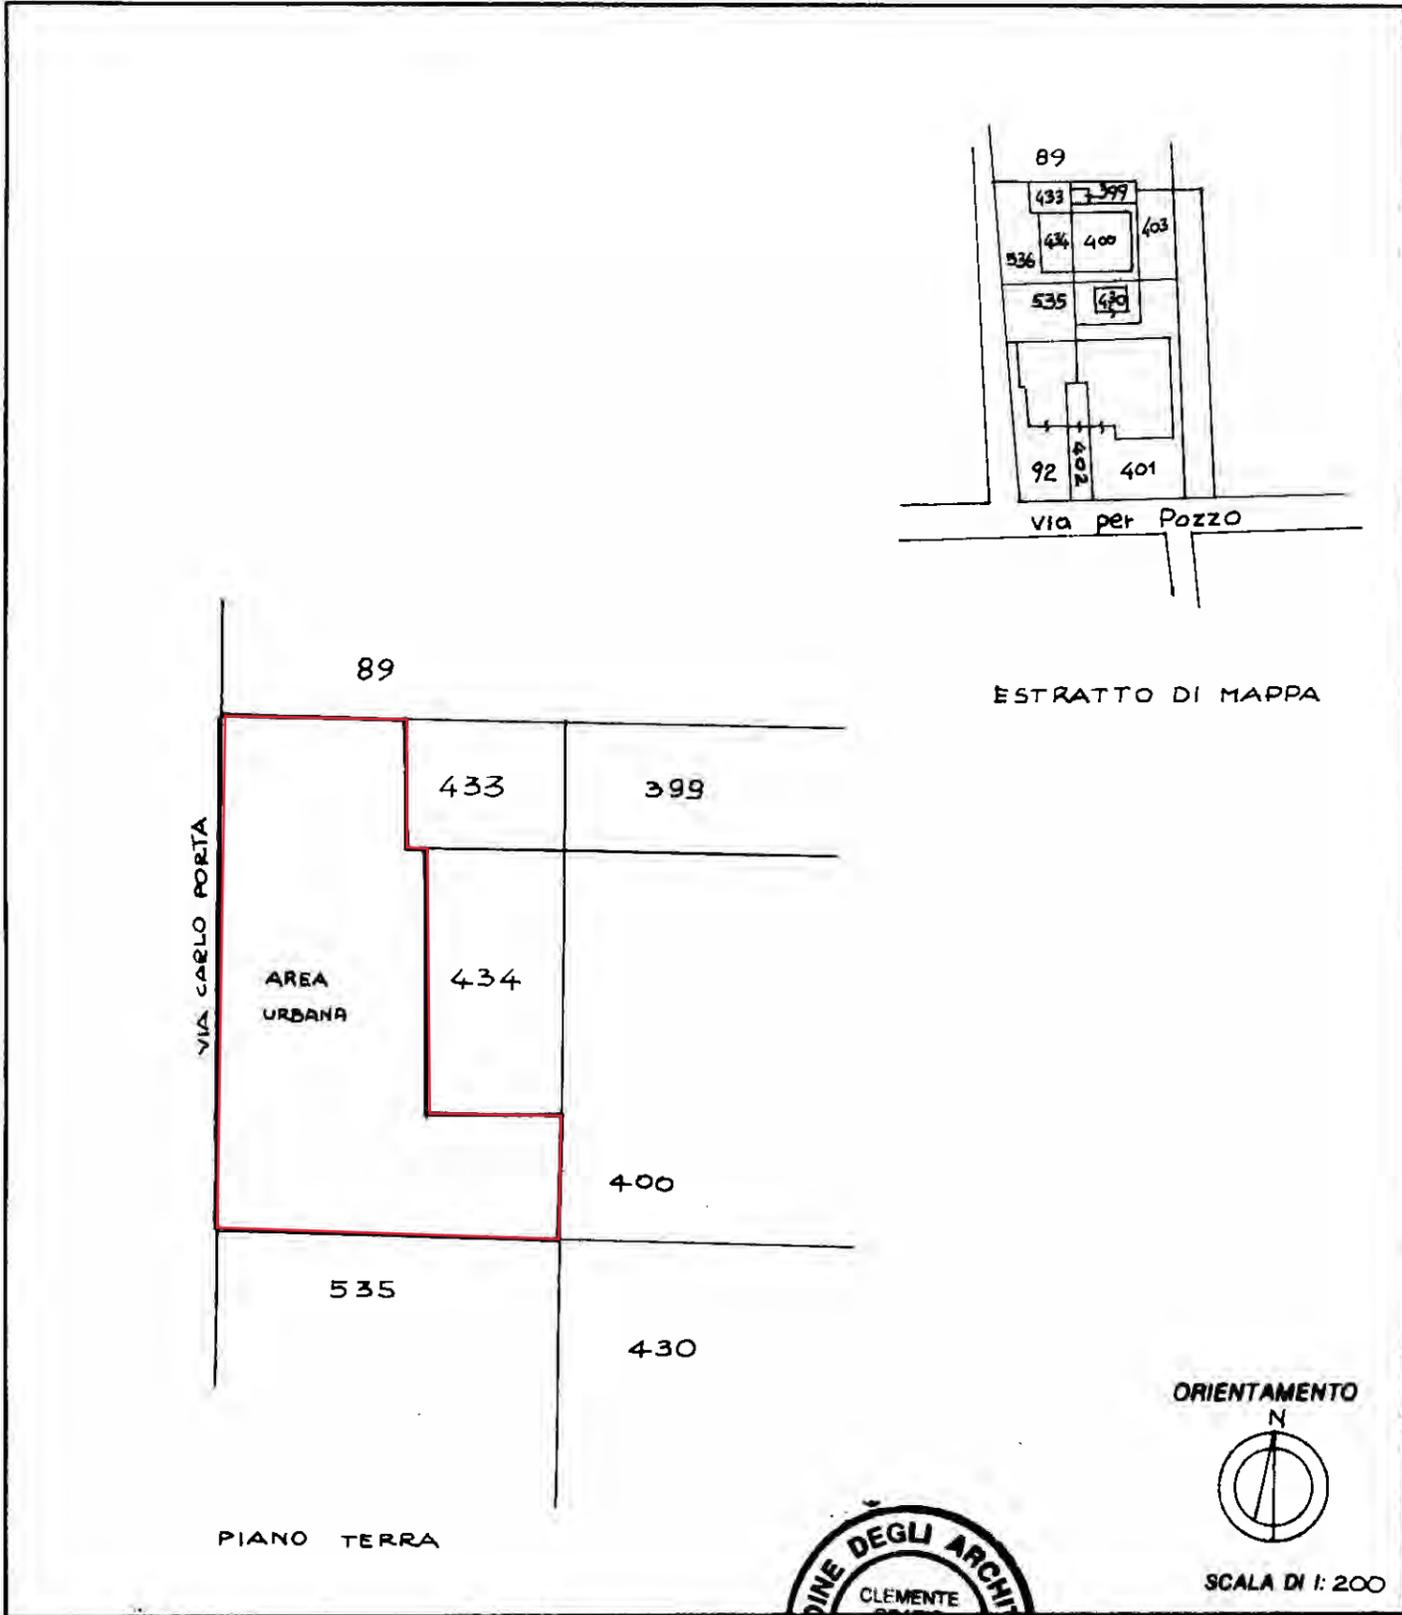

Dichiarazione di N.C.
 Denuncia di variazione
 Identificativi catastali
 F. 5
 n. 536 sub.

Compilata dal ARCH.
 (Titolo, cognome e nome)
 BESTETTI CLEMENTE O.
 iscritto all'albo degli ARCHITETTI
 della provincia di MILANO n. 5542
 data 12-03-96 Firma Bestetti Clemente



RISERVATO ALL'UFFICIO