


N=5024200

E=1514900

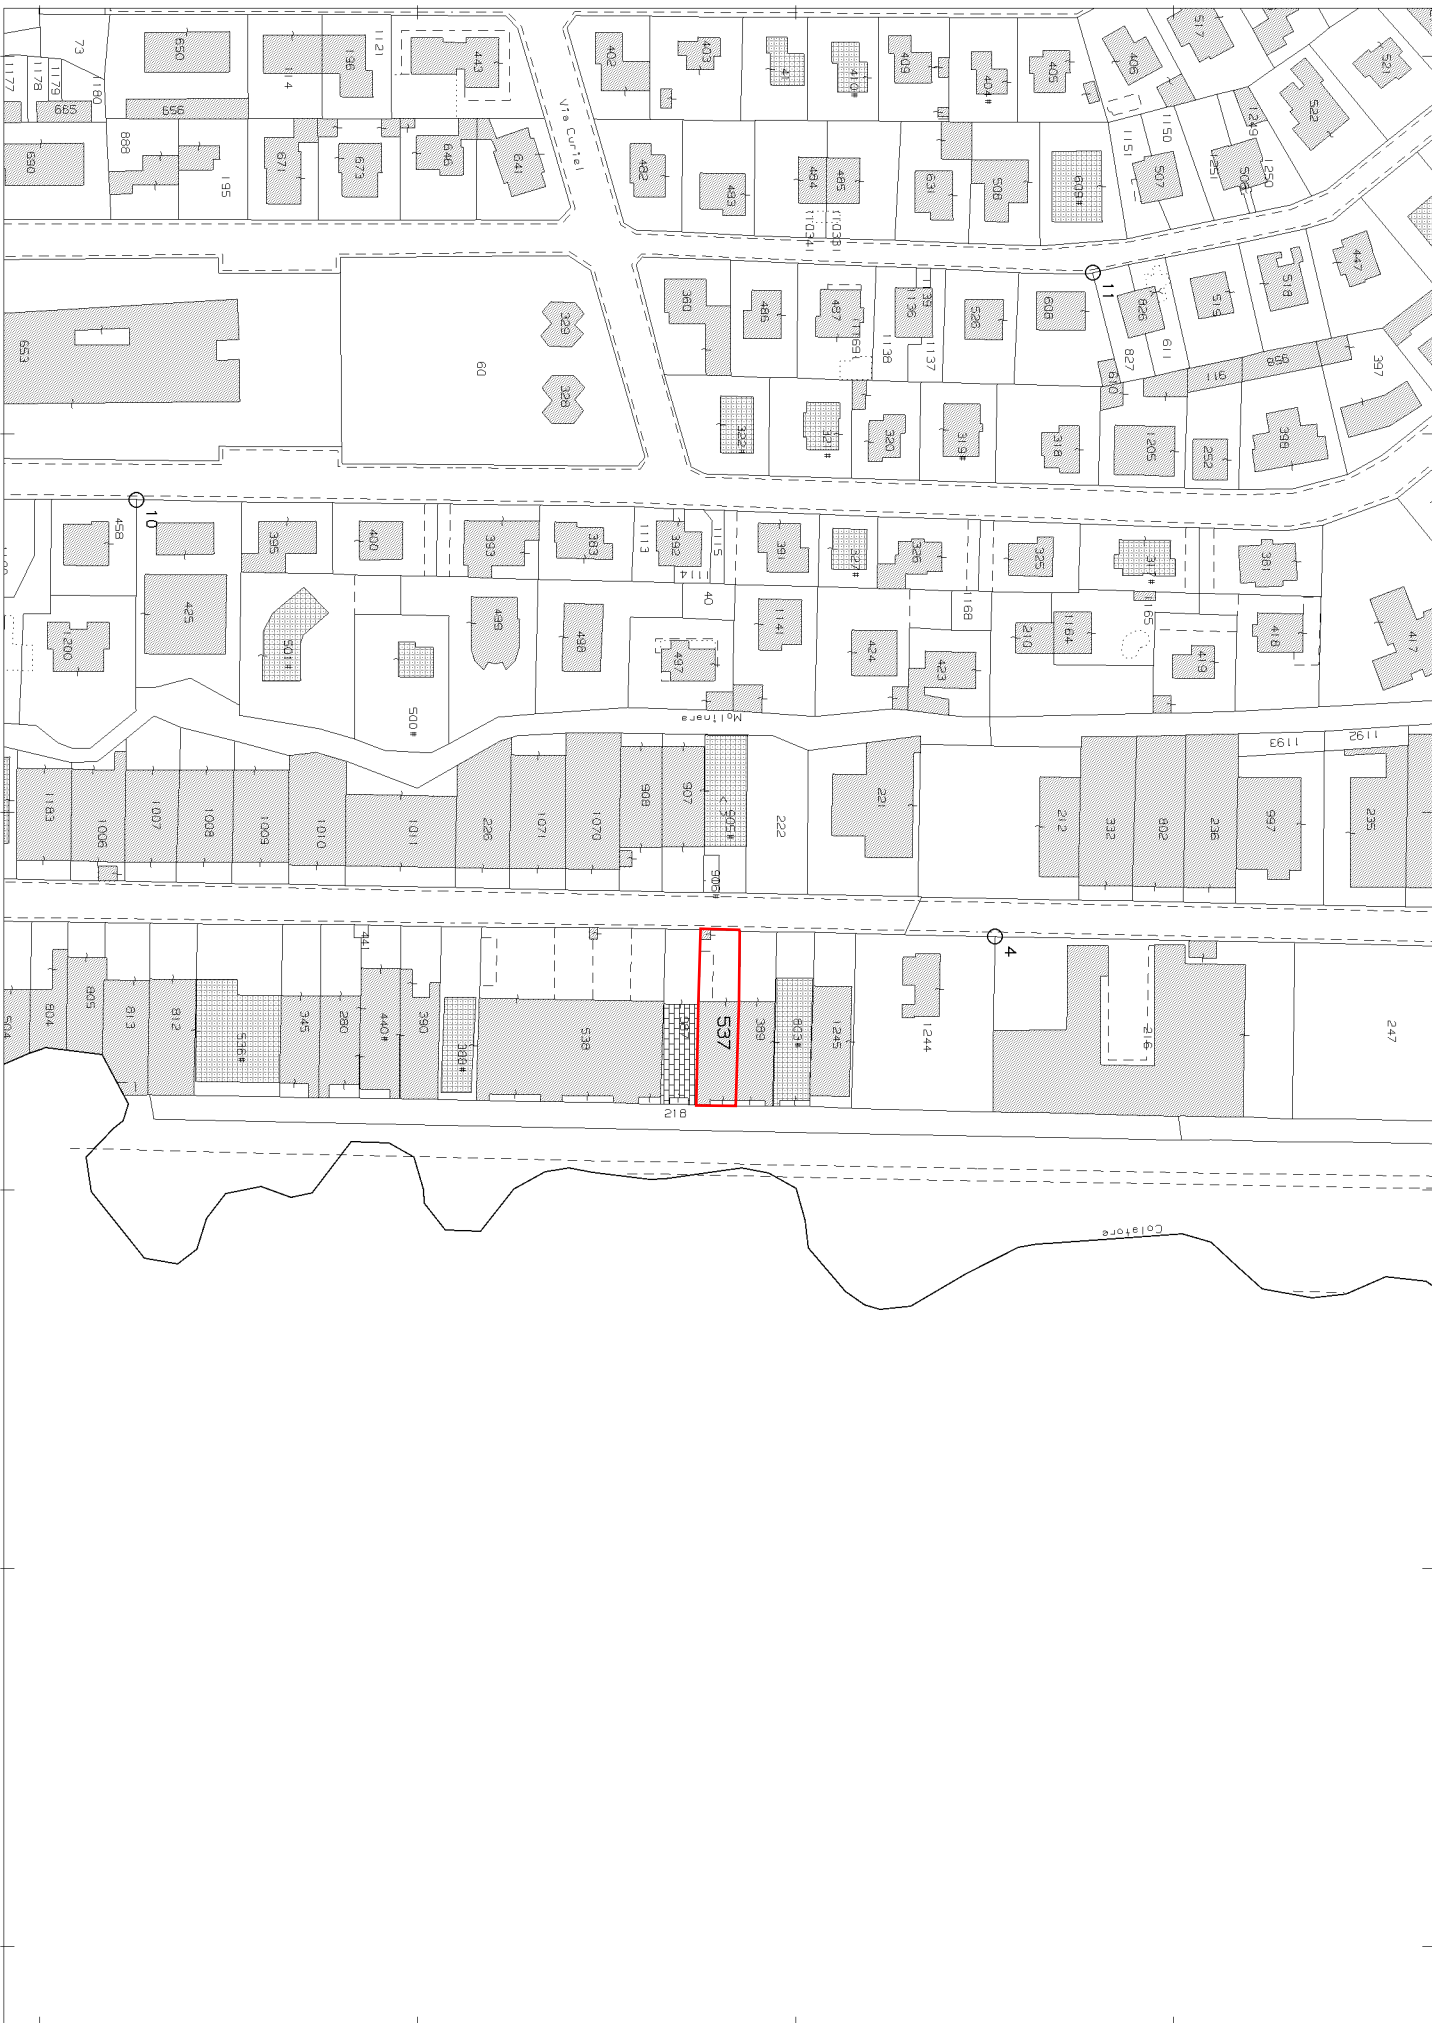

MODULARIO
F. - rig. rend. - 497



MINISTERO DELLE FINANZE

DIREZIONE GENERALE DEL CATASTO E DEI SERVIZI TECNICI ERARIALI

NUOVO CATASTO EDILIZIO URBANO

(R. DECRETO-LEGGE 13 APRILE 1939, N. 652)


MOD. B (Nuovo Catasto Edilizio Urbano)

Lire
200

Planimetria dell'immobile situato nel Comune di PIEVE EMANUELE (FRAZ. FIZZONASCO) Via GOBETTI N° 47

Ditta TUE' FRANCESCO nato a MODICA (RG) il 1-1-1945

Allegata alla dichiarazione presentata all'Ufficio Tecnico Erariale di MILANO

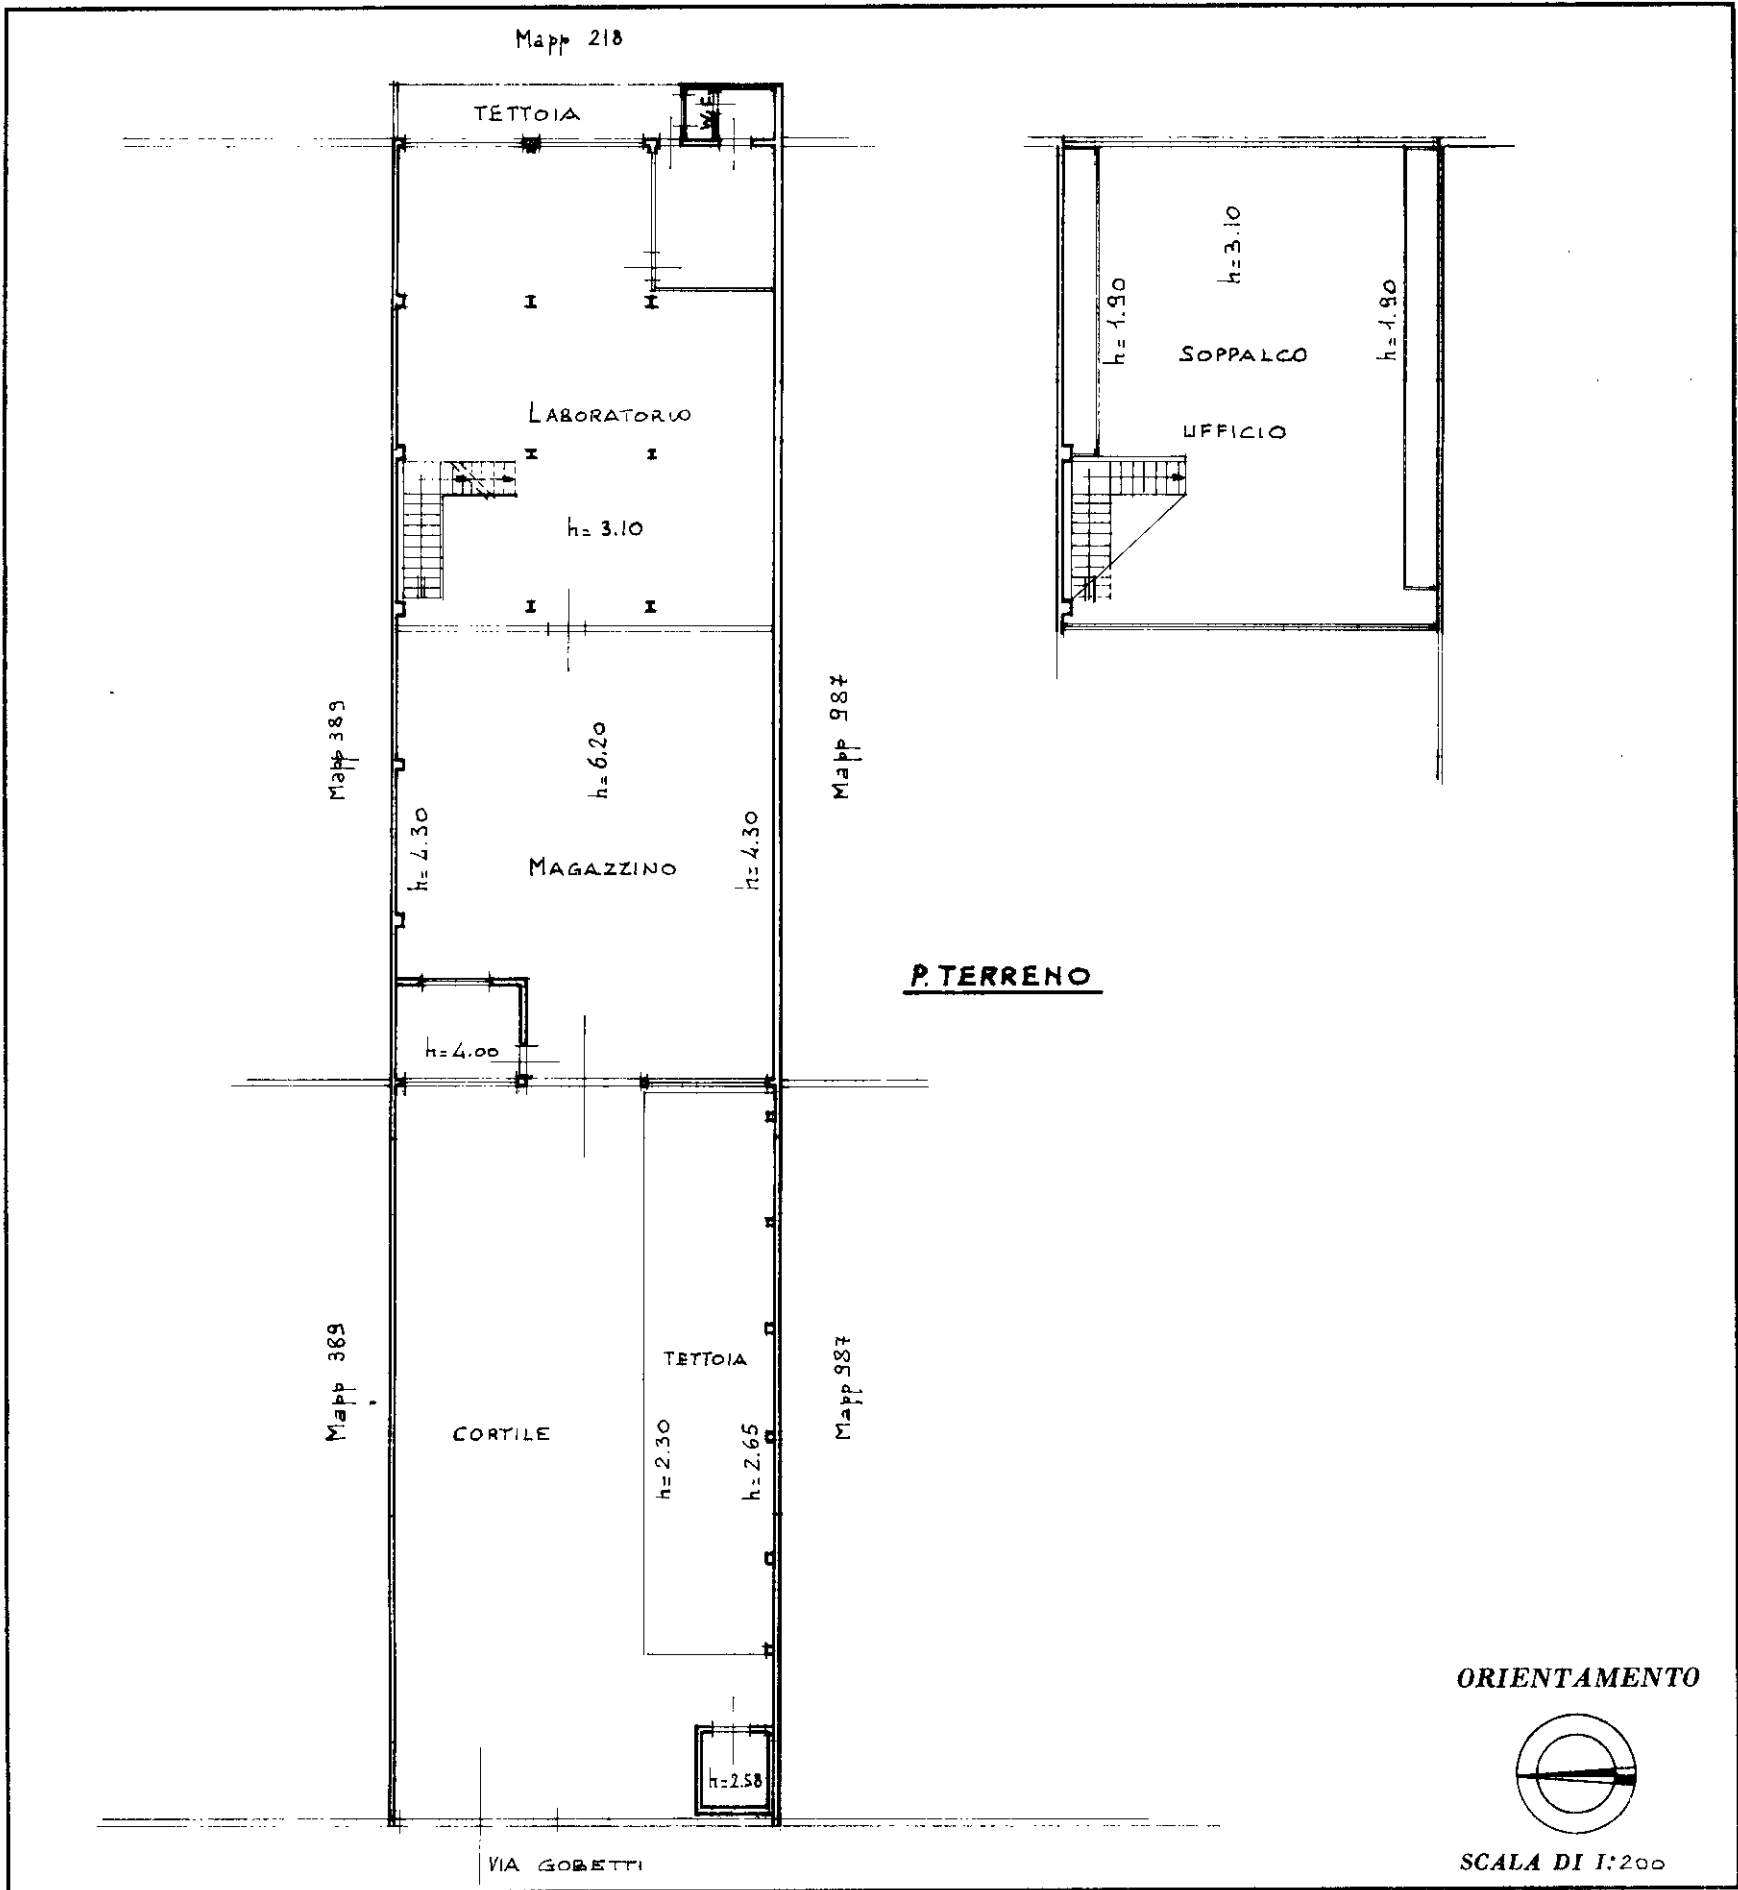

SPAZIO RISERVATO PER LE ANNOTAZIONI D'UFFICIO

DATA 4 SET. 1987
PROT. N° 54632

Ampliamento
Annulla e sostituisce in parte la unità
censite alla
P.ta N° 138 Fg. 2
Mapp. N° 537 Sub. 1
Frazione
Nuovo sub. N°

Compilata dal
(Titolo, nome e cognome del tecnico)

Iscritto all'Albo de
della Provincia di
DATA 4-9-87
Firma: Ruggione

