

Agenzia delle Entrate
CATASTO FABBRICATI
Ufficio Provinciale di
Bologna

Dichiarazione protocollo n. BO0086996 del 28/10/2020

Comune di Anzola Dell'emilia

Via Aristide Toselli

civ. 95

Identificativi Catastali:

Sezione:

Foglio: 2

Particella: 503

Subalterno: 4

Compilata da:
Tartari Matteo

Iscritto all'albo:
Geometri

Prov. Bologna



N. 4381

Planimetria

Scheda n. 1

Scala 1:200

PIANO TERRA

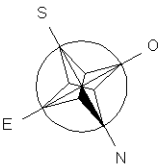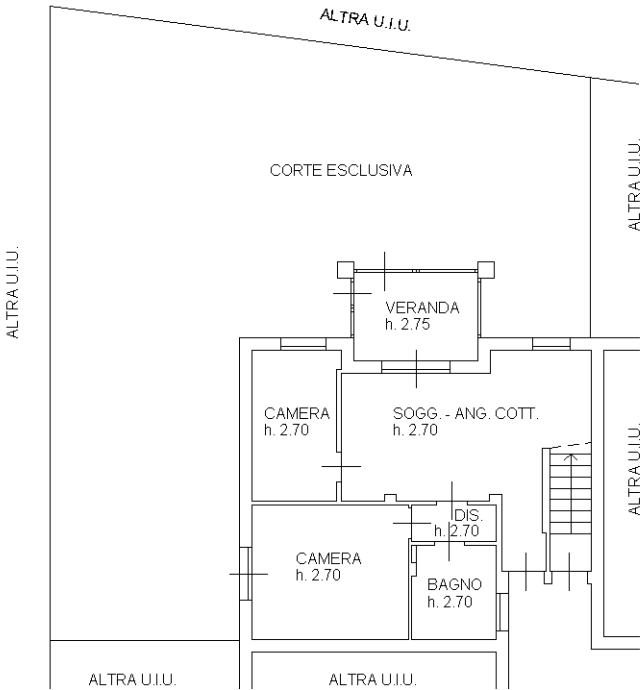

Ultima planimetria in atti