

Agenzia del Territorio
CATASTO FABBRICATI
Ufficio Provinciale di
Roma

Dichiarazione protocollo n. RM0673544del 31/05/2011

Planimetria di u.i.u. in Comune di Tivoli

Via Valeria

civ. 8

Identificativi Catastali:

Sezione:

Foglio: 75

Particella: 13

Subalterno: 504

Compilata da:
Cavo Francesco

Iscritto all'albo:
Geometri


Prov. Roma

N. 7497

Scheda n. 1

Scala 1:100

PIANO TERRA
ABITAZIONE

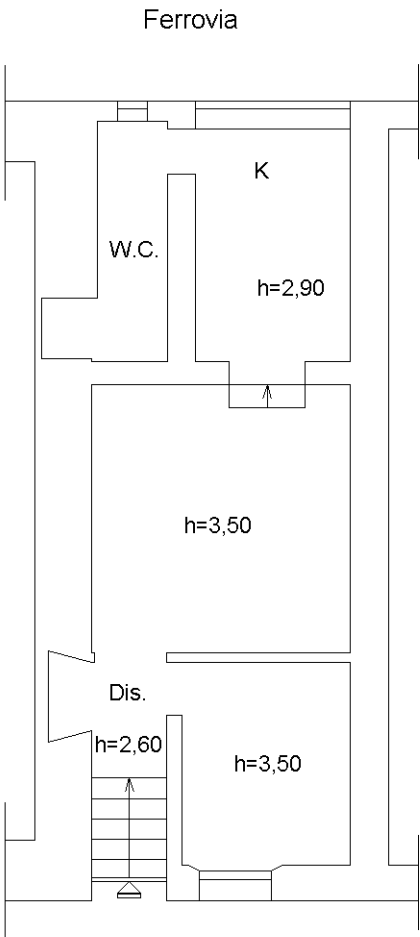

Via Valeria



Ultima planimetria in atti

Agenzia del Territorio
CATASTO FABBRICATI
Ufficio Provinciale di
Roma

Dichiarazione protocollo n. 000345381 del 11/04/2003

Planimetria di u.i.u. in Comune di Tivoli

Via Tiburtina Valeria

civ. 12

Identificativi Catastali:

Sezione:

Foglio: 75

Particella: 13

Subalterno: 510

Compilata da:
Cavo Francesco

Iscritto all'albo:
Geometri

Prov. Roma

N. 7497

Scheda n. 1

Scala 1:100


Linea ferroviaria ROMA - PESCARA

Posto auto scoperto
Piano terra
int. A

spazio manovra sub 508

sub 510

sub 511

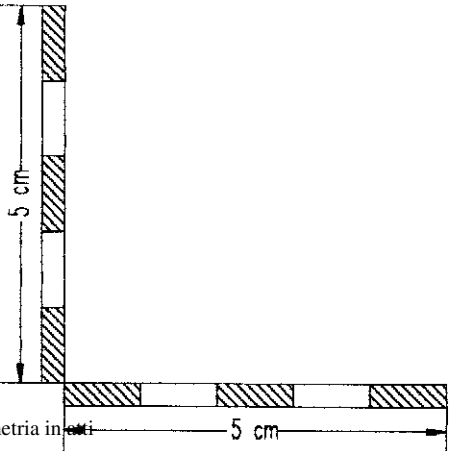

Ultima planimetria in metri

Data

Il Tecnico

