

PIANO TERRA




Sup. Commerciale

- App. 1 - 117,00mq
- App. 2 - 182,00mq
- App. 3 - 126,00mq
- App. 4 - 98,00mq

Sup. UTILE

- App. 1 - 72,00mq
- App. 2 - 115,00mq
- App. 3 - 82,00mq
- App. 4 - 64,00mq

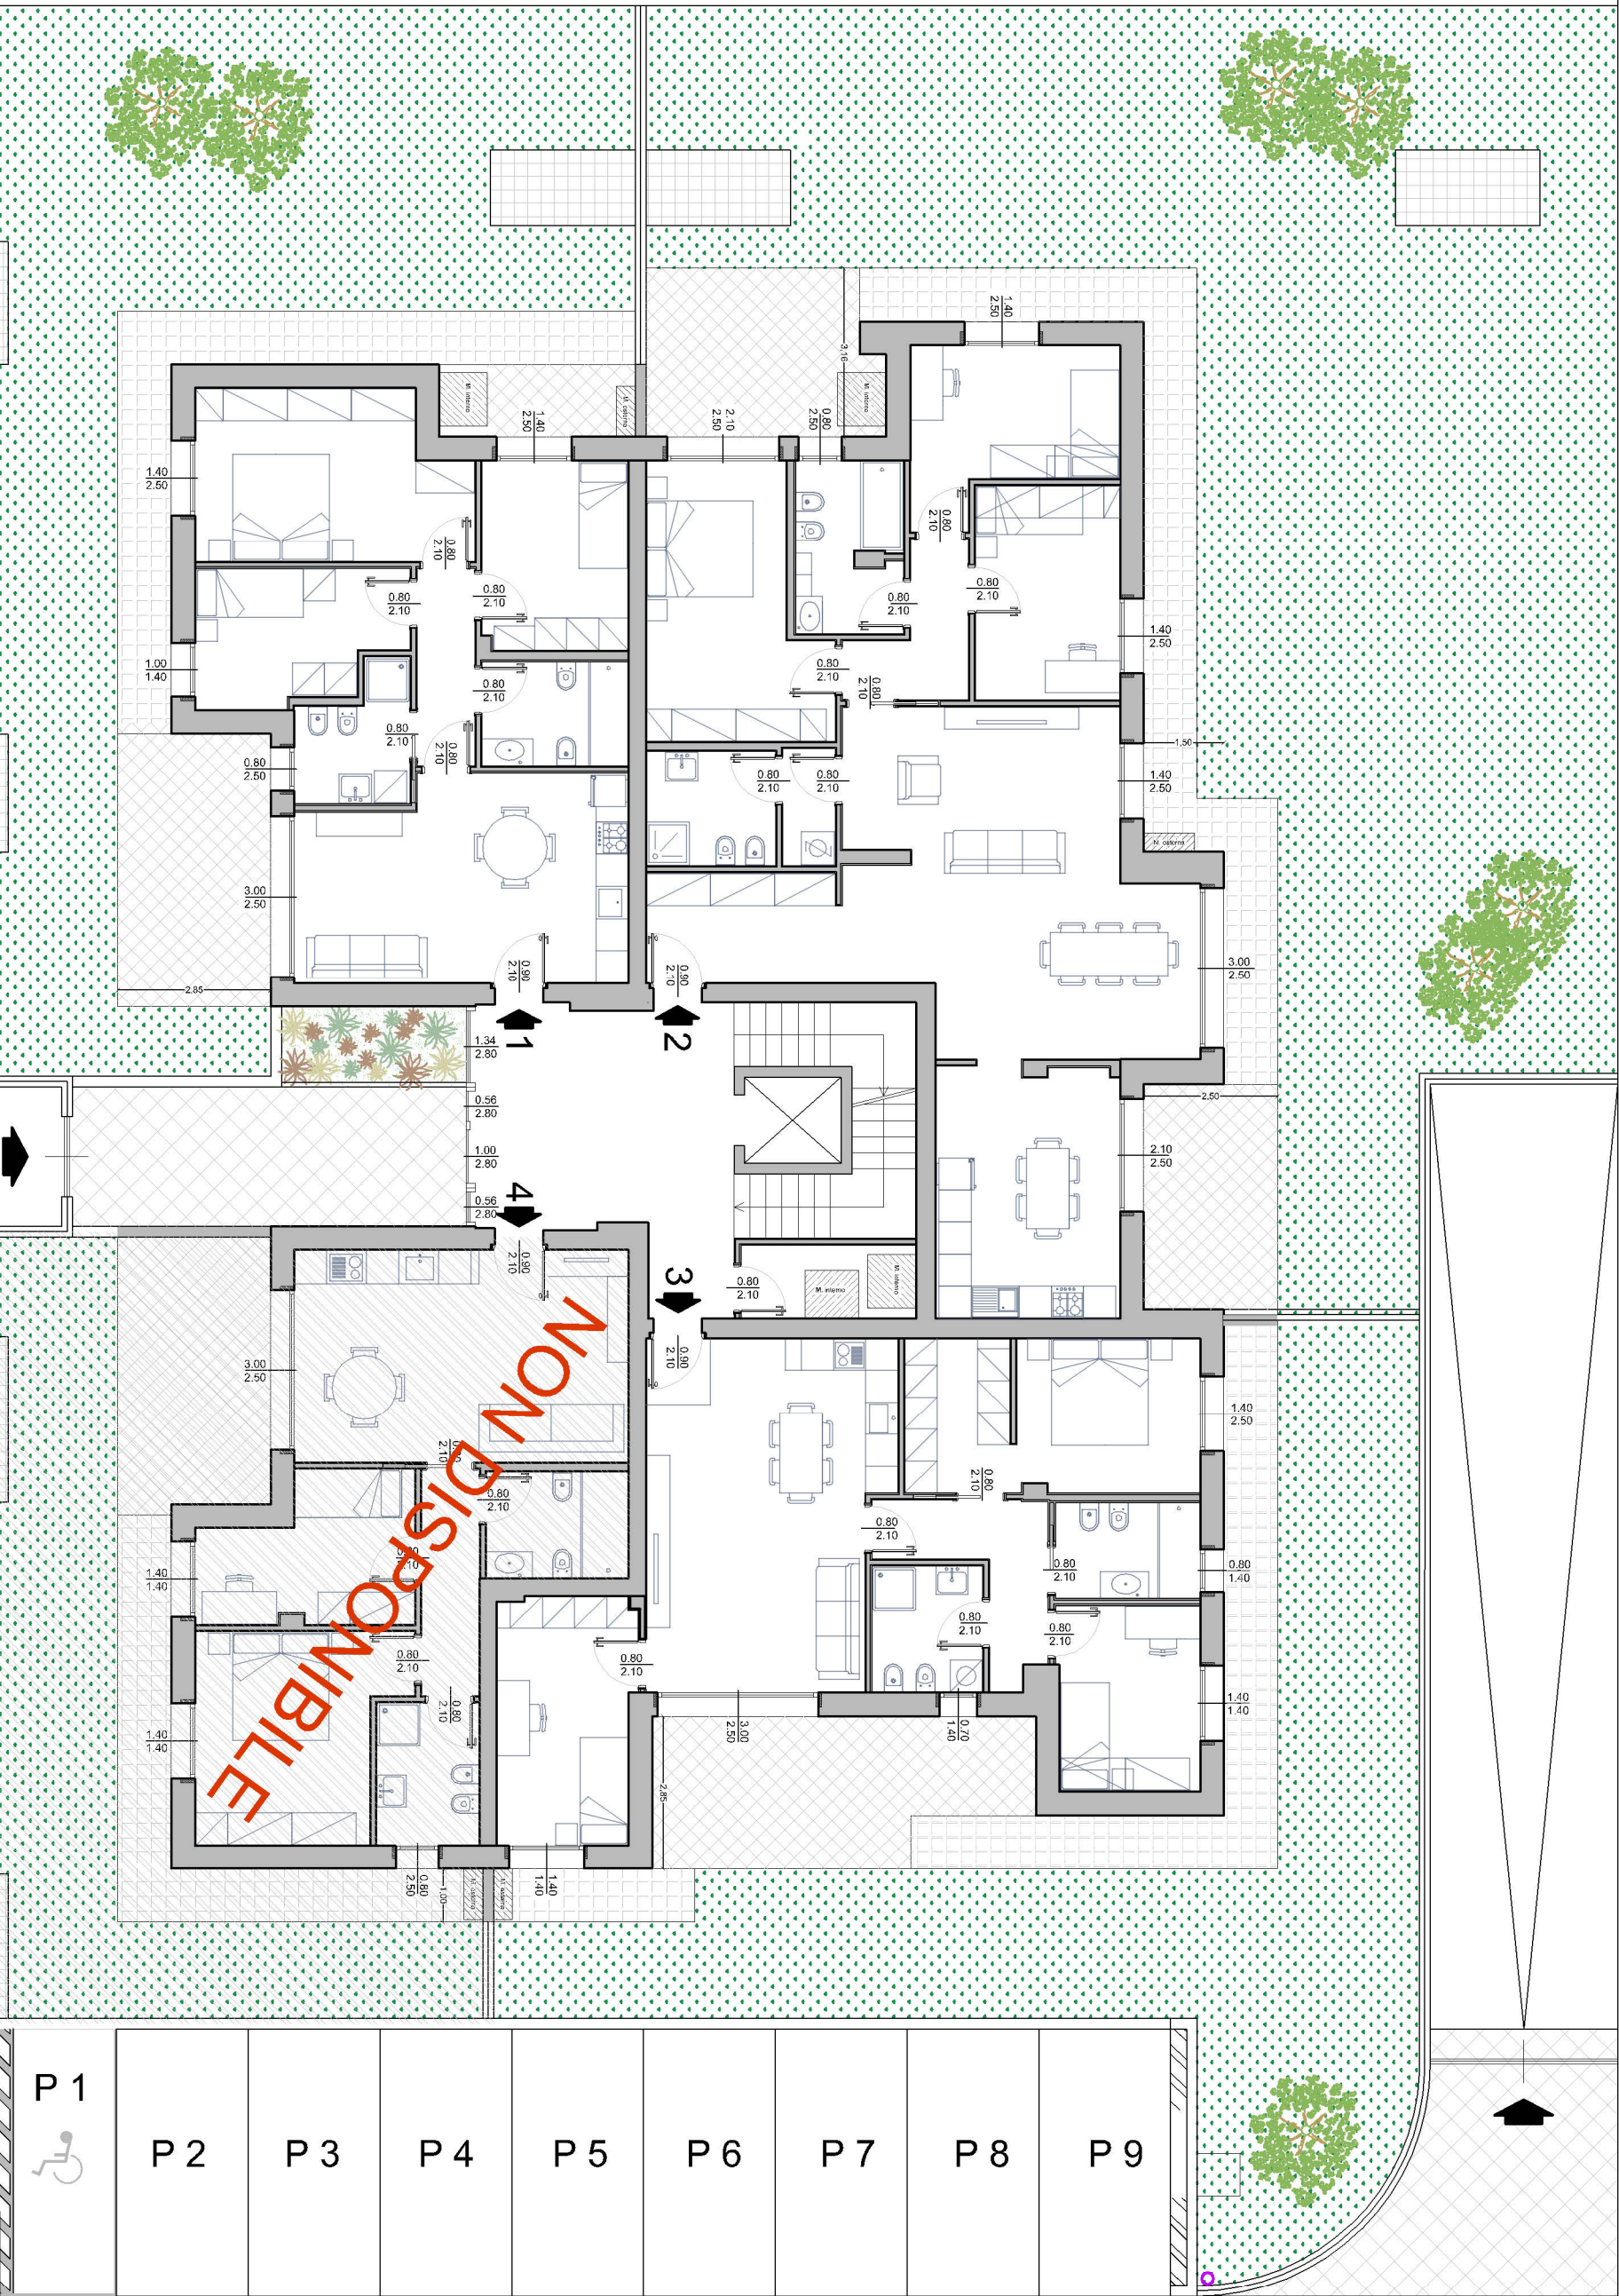

Committente: ARTEMIS S.r.l.

Disegno: Esecutivo Architettonico Piano Terra

Comune: Sorico (MB) - Via Cesare Battisti

Oggetto: Residenze Villa Pira
Realizzazione di Palazzina Residenziale

• Studio di Architetture foto da Persone
per migliorare la vita delle Persone

NEOPROSPETTIVA

1/2 C. M. Maggi 19 • 201255 (Sesto San Giovanni) MI
Tel./Fax 039 9631048 • info@neoprospectiva.it