



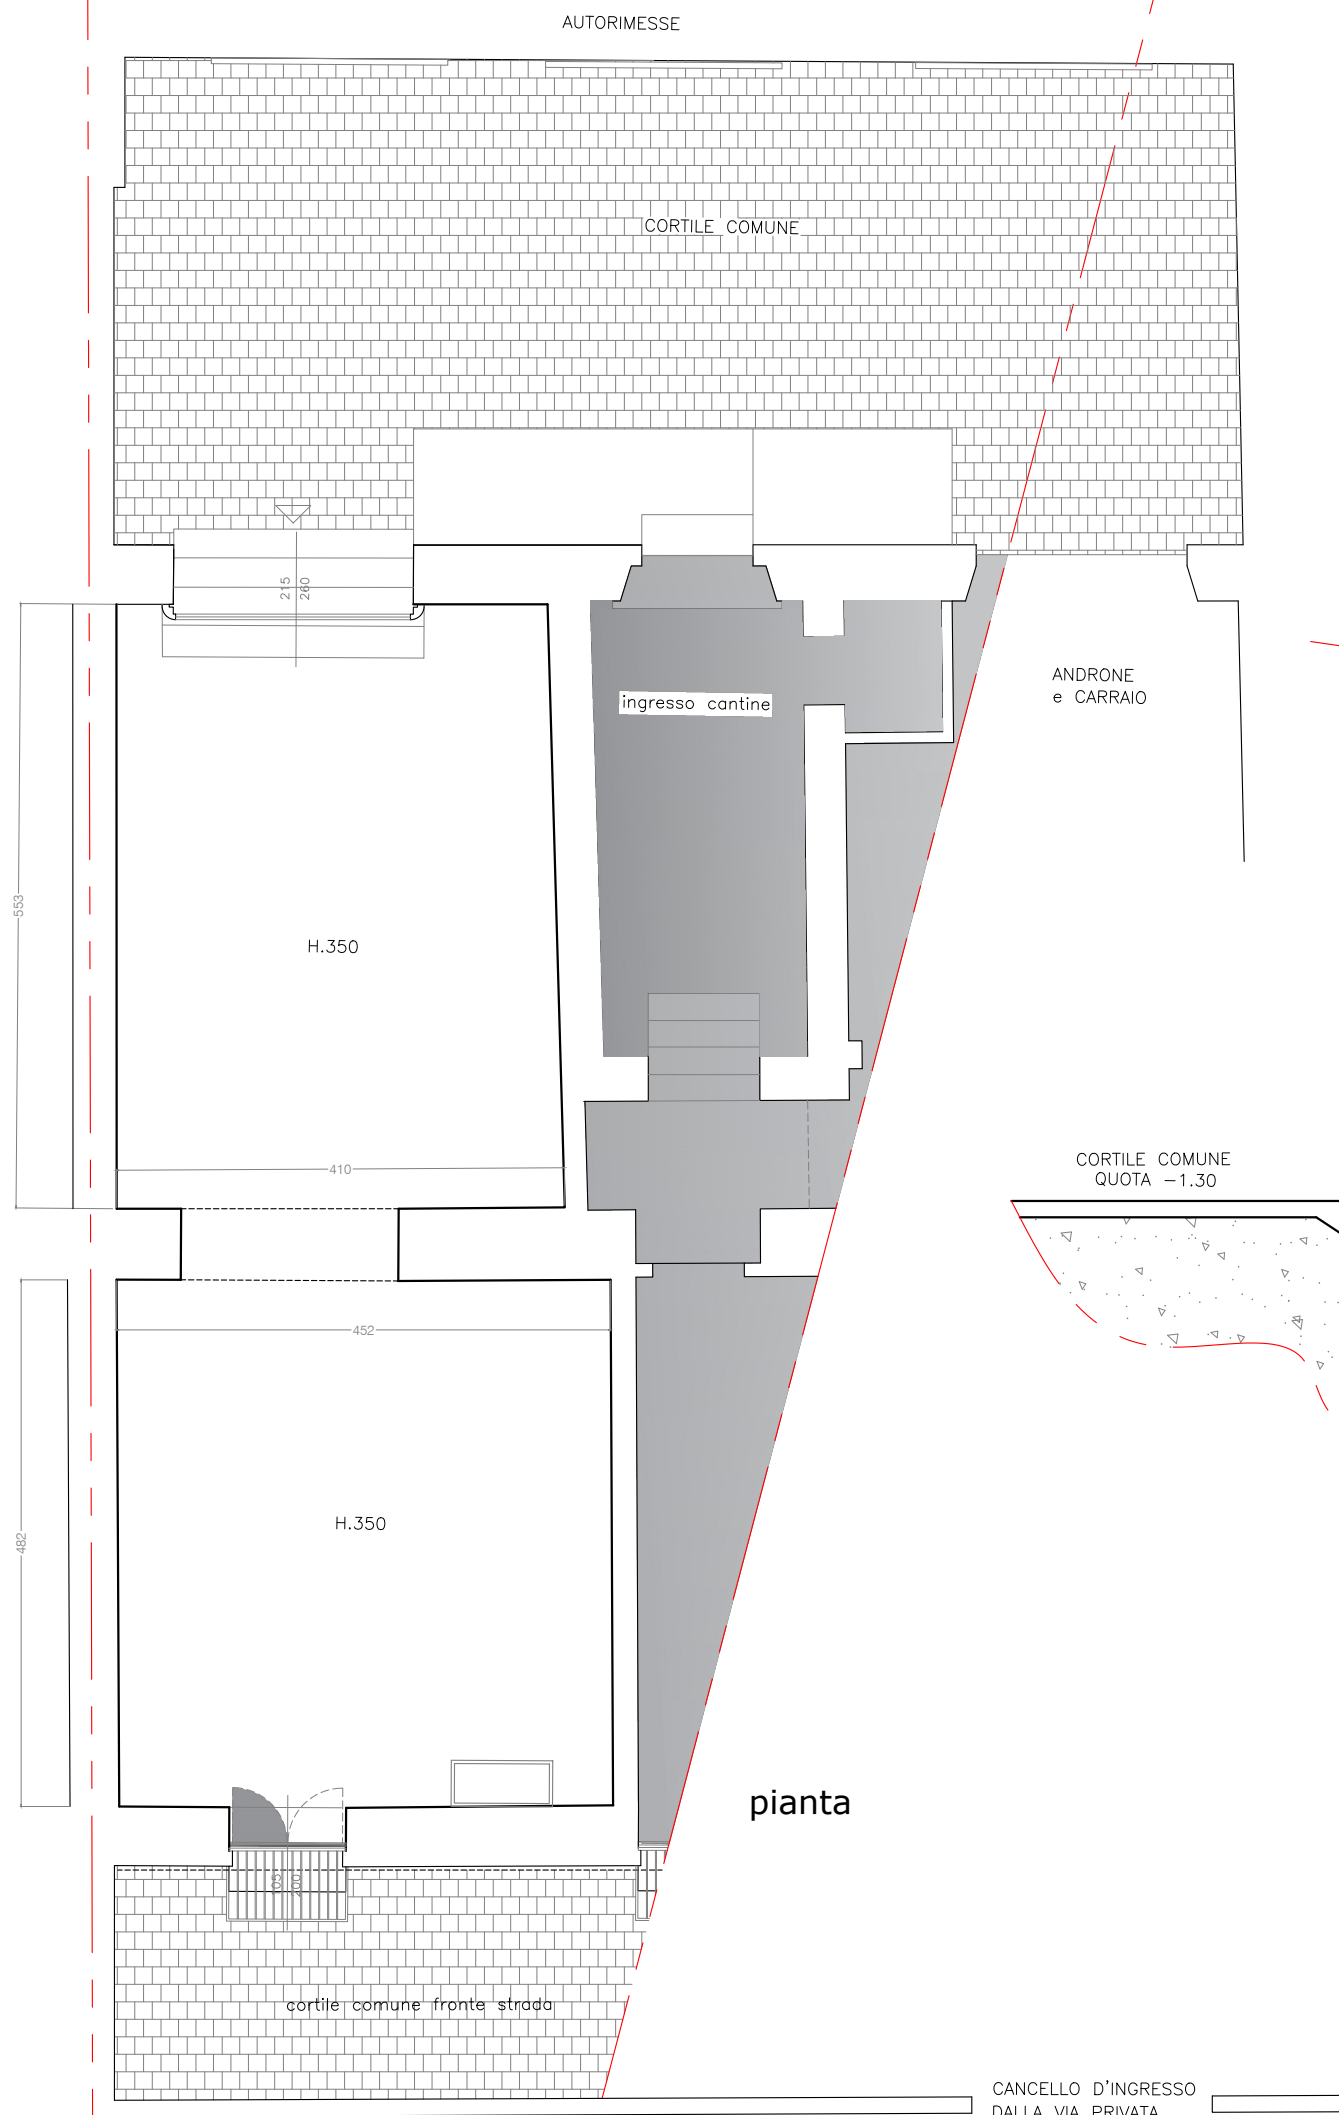

pianta

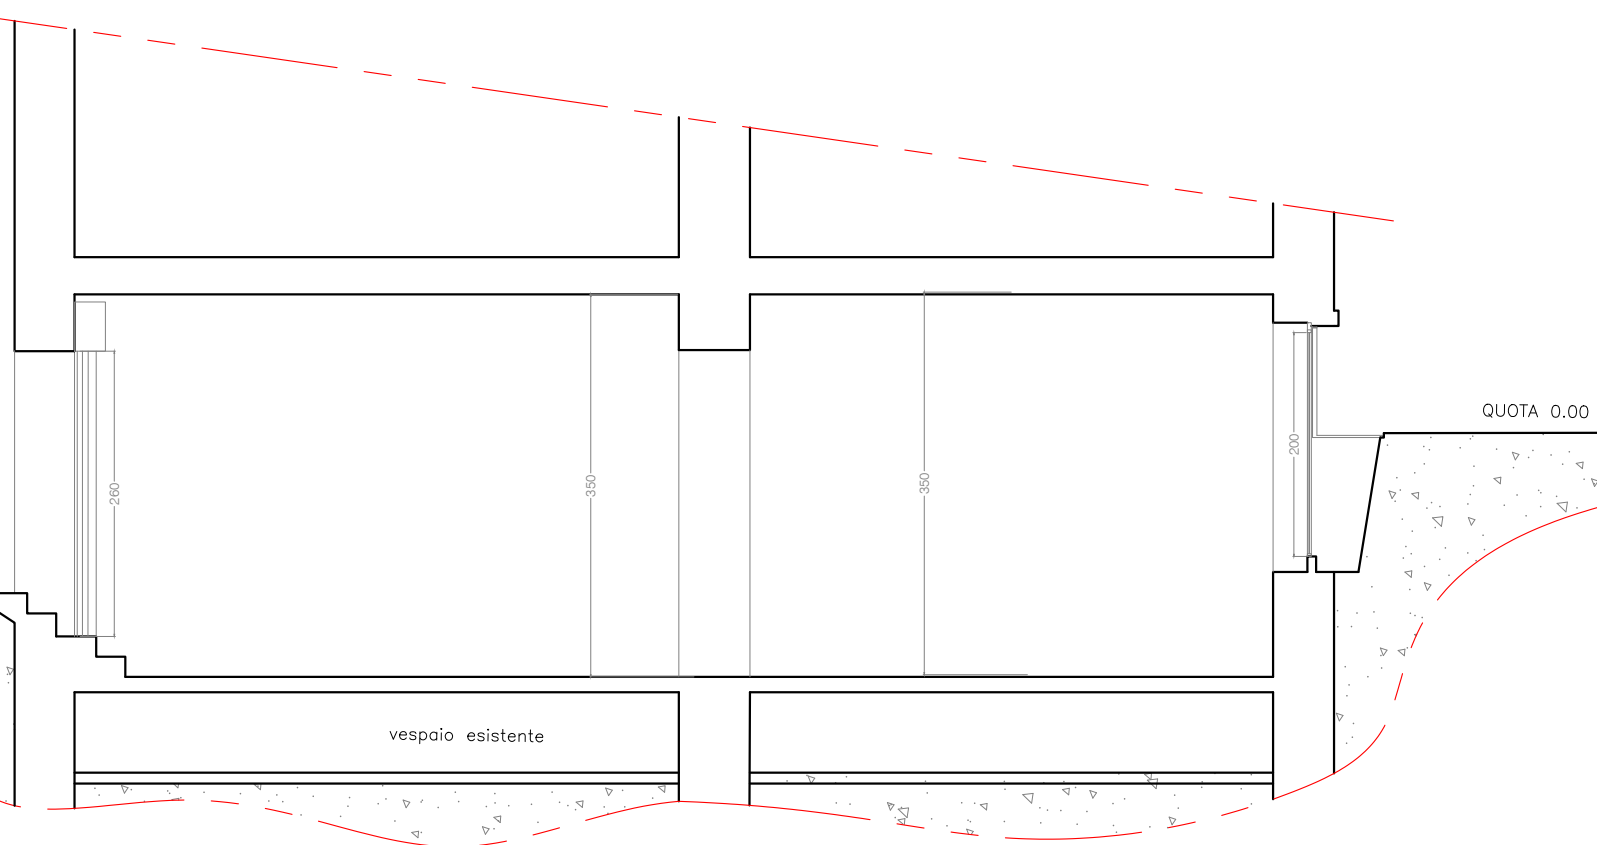

sezione

FILIPPO LAVAGNA 10
magazzino
piano seminterrato