

PIANO PRIMO




Sup. Commerciale

- App.5 - 92,00mq
- App.6 - 139,00mq
- App.7 - 146,00mq
- App.8 - 96,00mq

Sup. UTILE

- App.5 - 62,00mq
- App.6 - 98,00mq
- App.7 - 102,00mq
- App.8 - 64,00mq

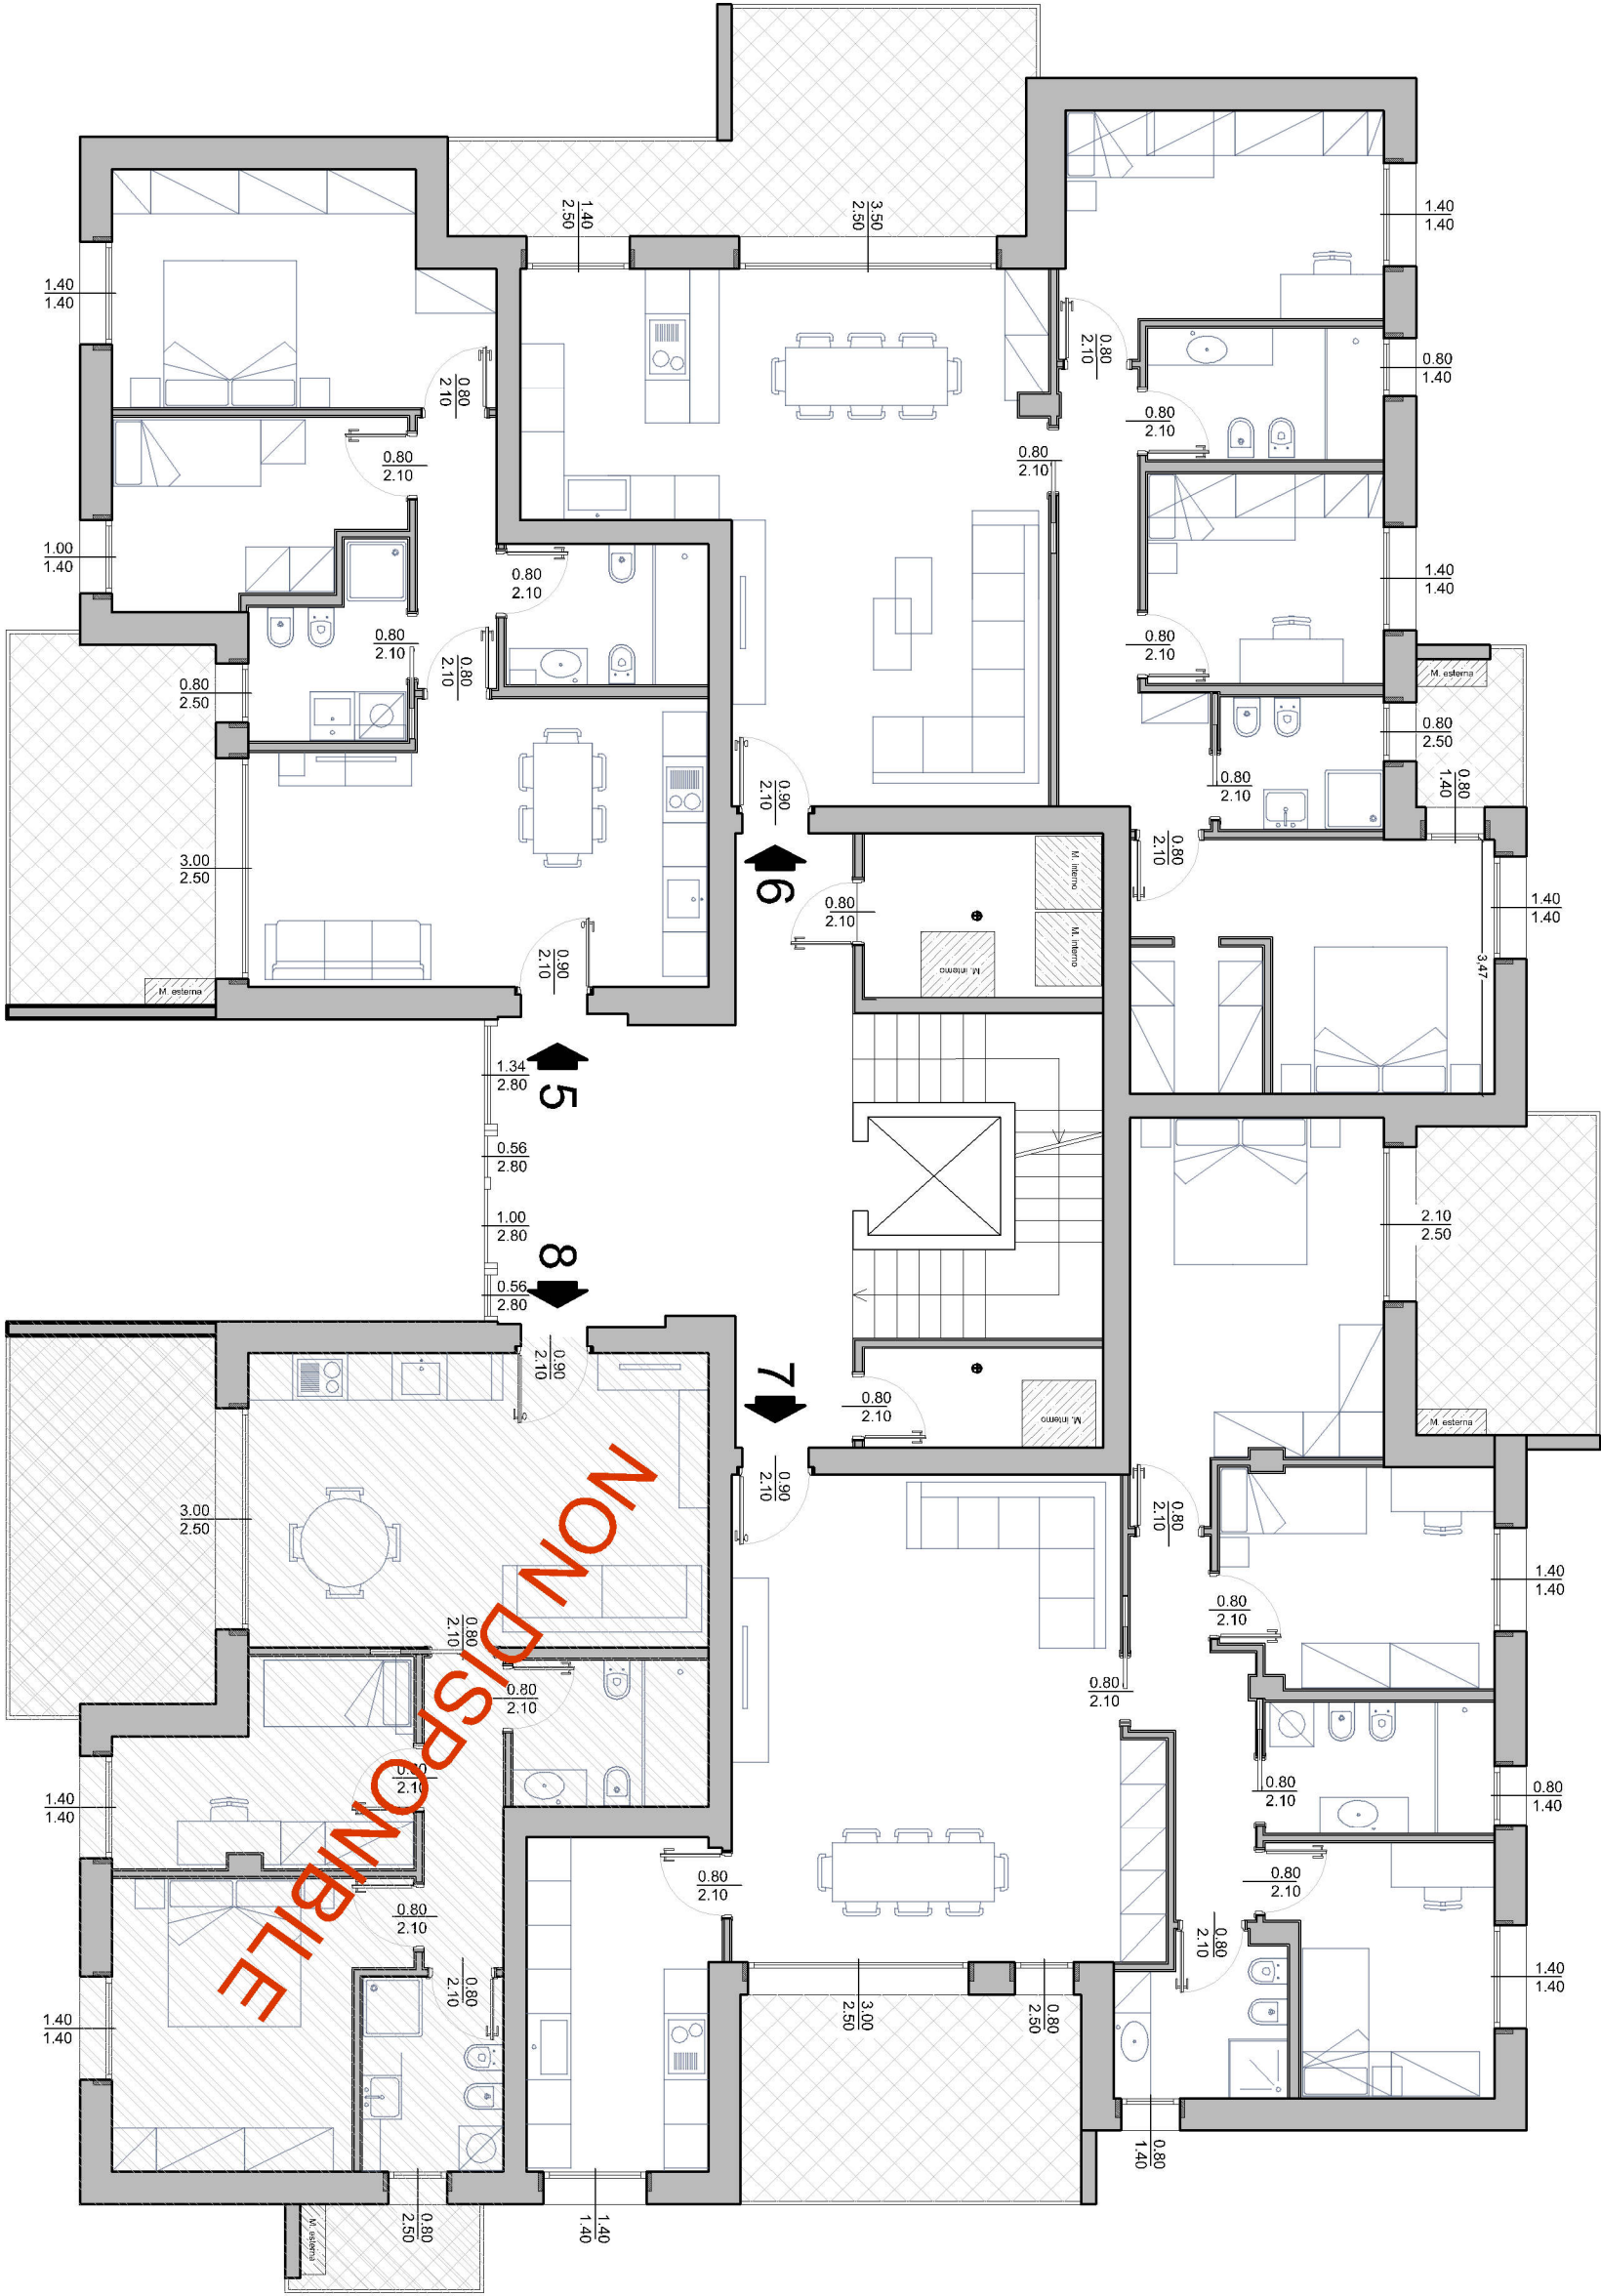

Committente: ARTEMIS S.r.l.

Disegno: Esecutivo Architettonico Piano Primo

Comune: Saviglio (MB) - Via Cesare Battisti

Oggetto: Residenze Villa Piana

Realizzazione di Palazzina Residenziale

NEOPROSPETTIVA

Studio di Architettura foto da Persone per migliorare la vita delle Persone

1/2 C. M. Maggi 19 • 20135 PESO (MI) Tel/Fax 039 9631468 • info@neoprospettiva.it

Il presente disegno rappresenta il progetto di massima e non è vincolante per la costruzione dell'opera. L'opera sarà eseguita a regola d'arte.