


E=1508000

1 Particella: 124

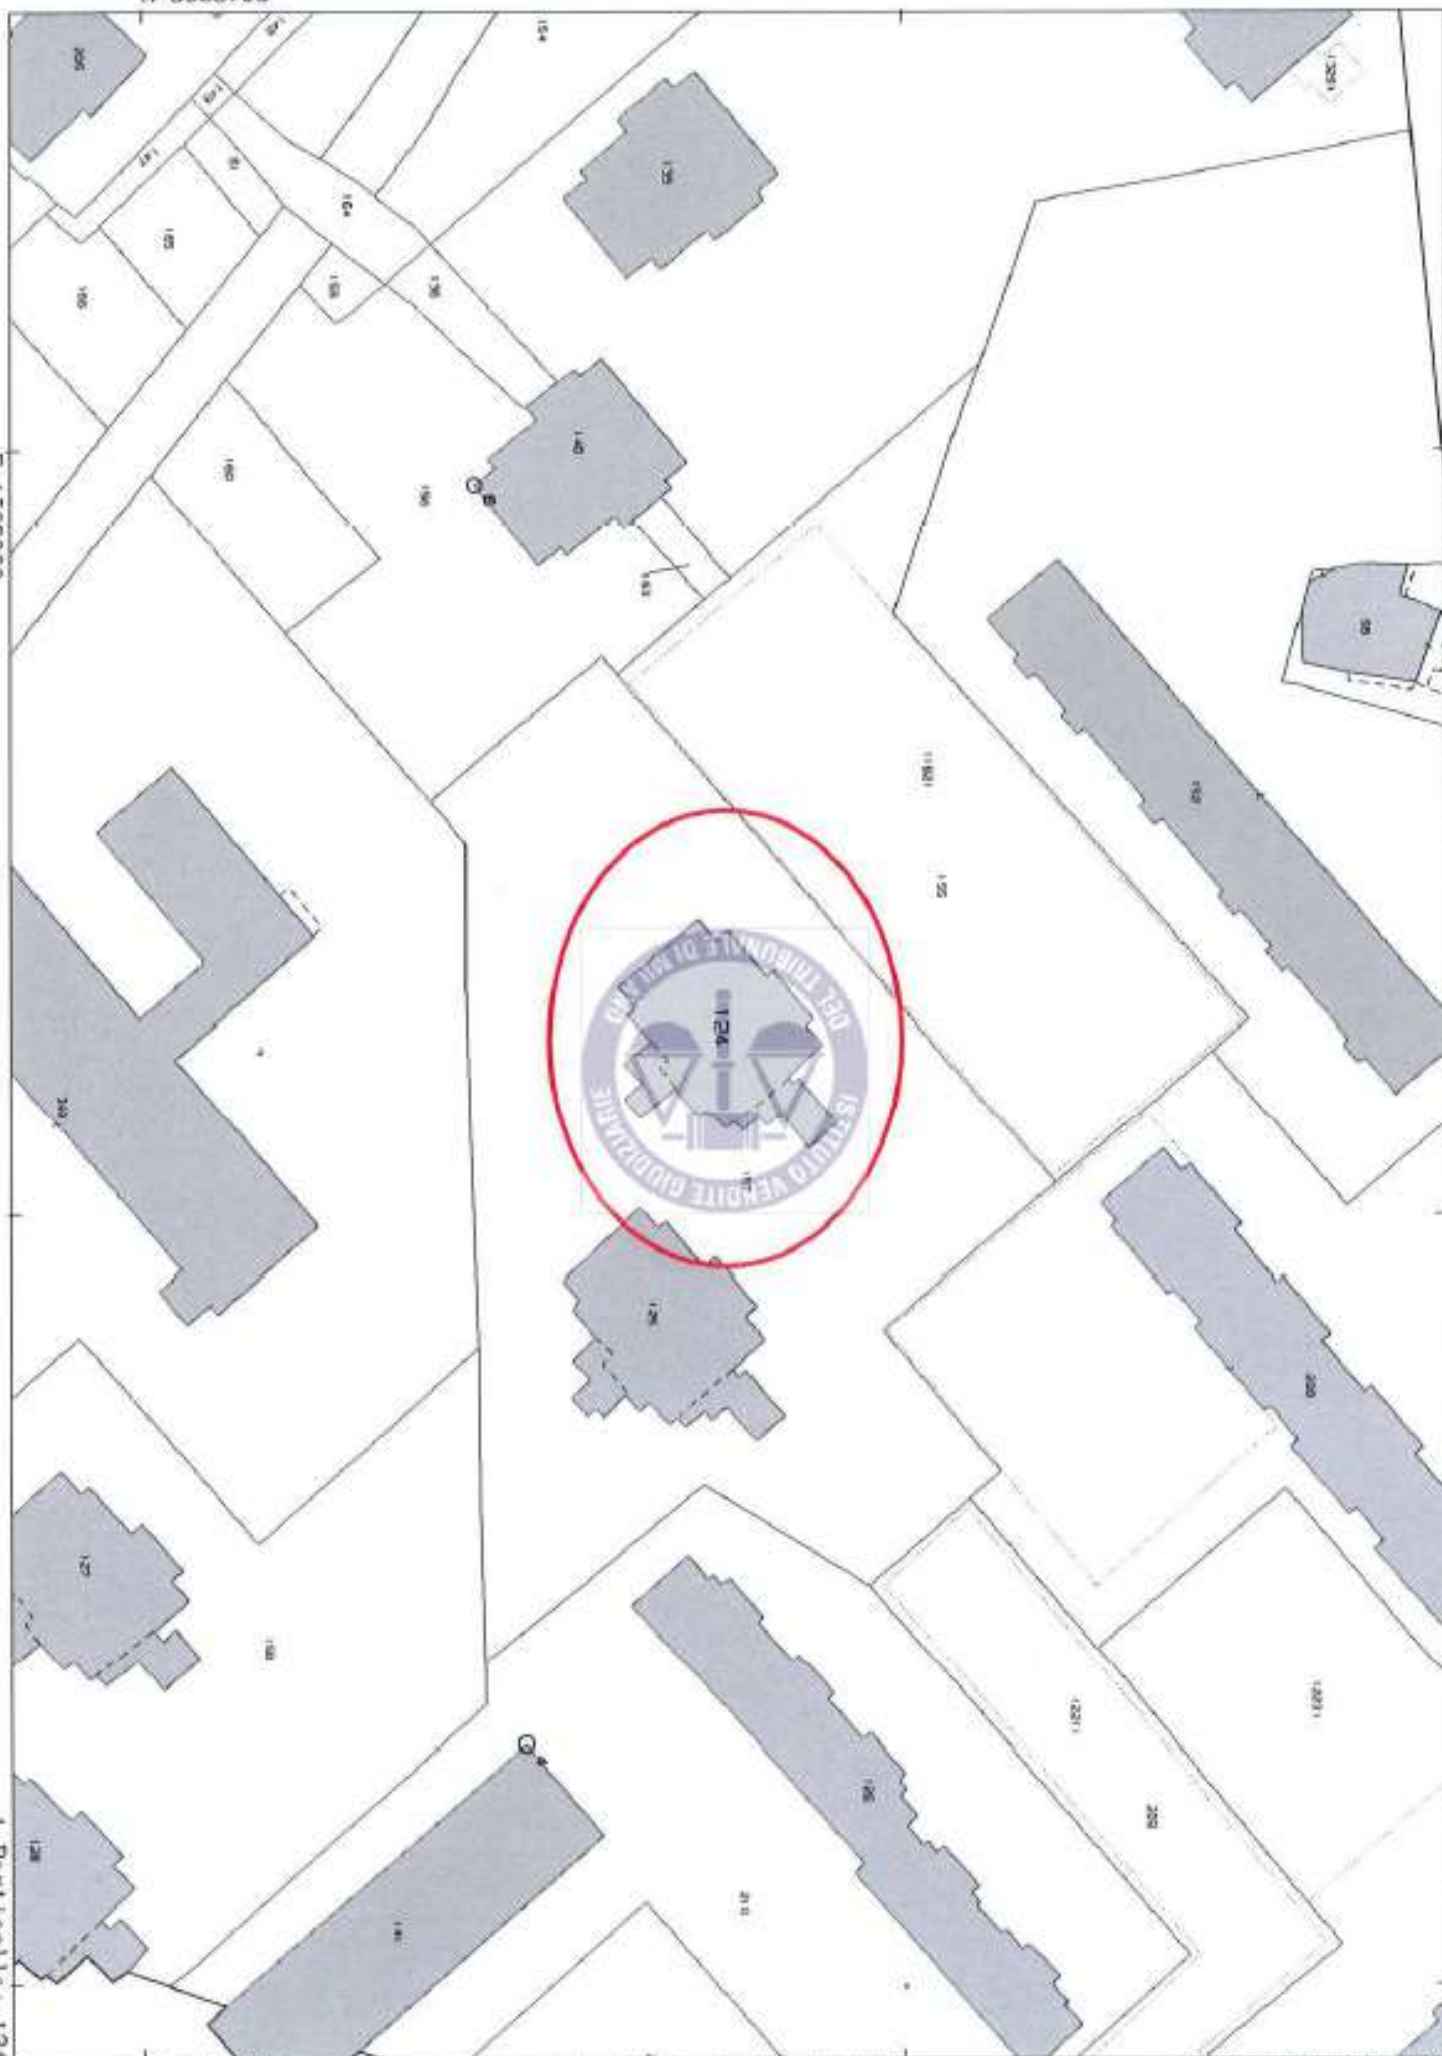

MOD. 100
P. (M. 3.7. 60)

MINISTERO DELLE FINANZE

DIREZIONE GENERALE DEL CATASTO E DEI SERVIZI TECNICI ERARIALI

26097

Viale B. Nenni - Milano - Edificio Urban


Lire
20

NUOVO CATASTO EDILIZIO URBANO

Planimetria dell'immobile situato nel Comune di MILANO

Data ISTITUTO AUTONOMO PER LE CASE POPOLARI DEL 1964 - P. 118 - M. 118 - V. VIALE ROMANO 125-MILANO

Allegata alla dichiarazione presentata all'Ufficio Tecnico Erariale - 1 - M. 118

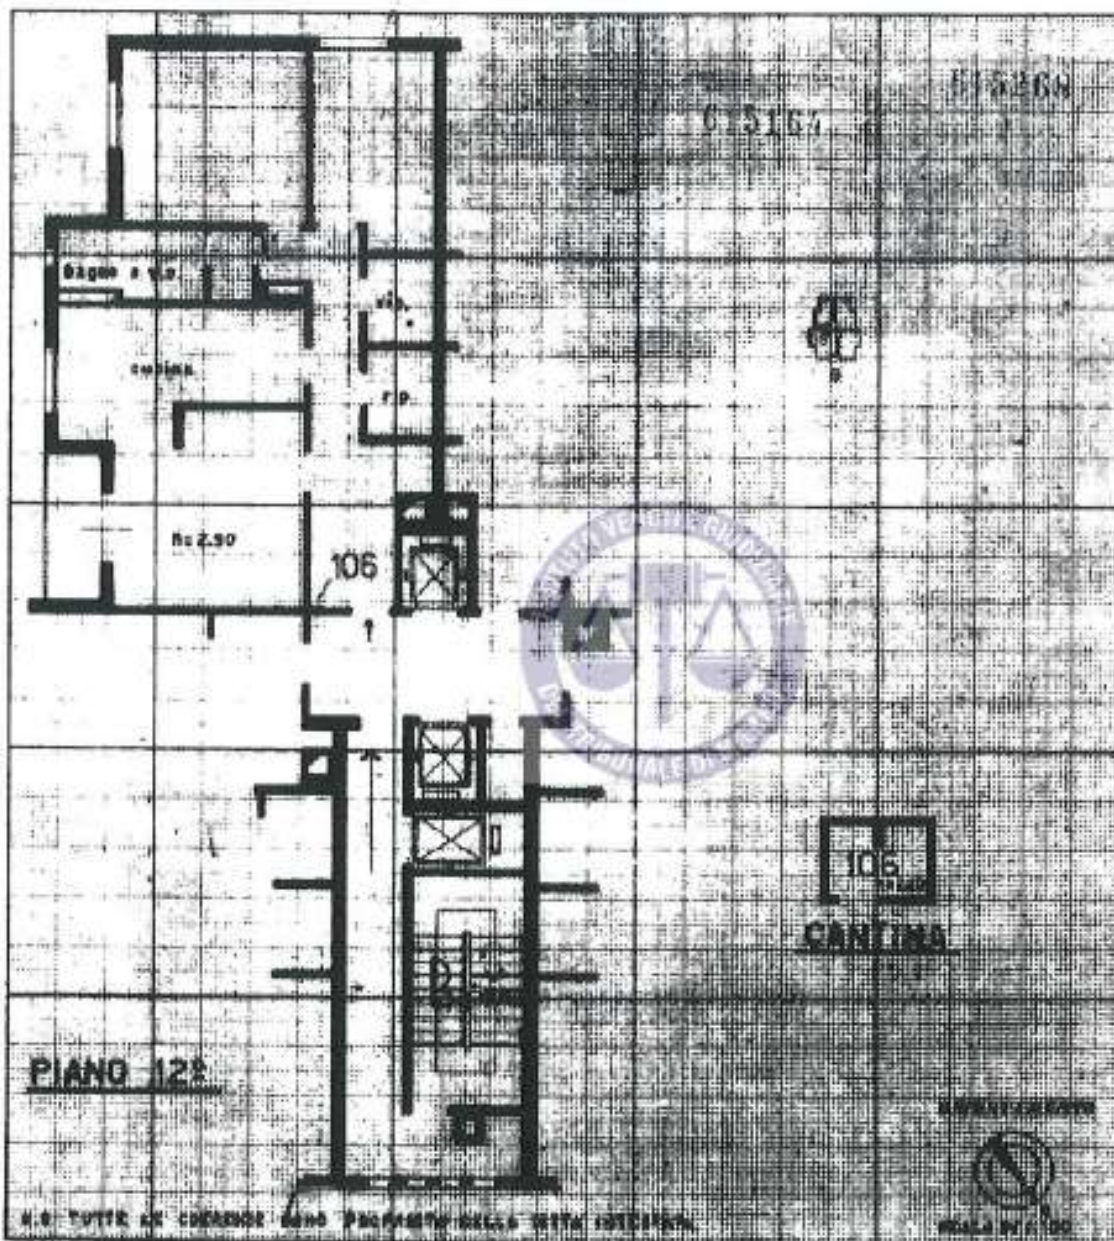

SPAZIO RISERVATO PER LE ANNOTAZIONI L'UFFICIO

DATA

16 SET. 1969

PROT. N°

5663

Completata dal Dott. ING. ANTONIO ERBA

(Tecnico capo - ingegnere del catasto)

Funzionario I.A.C.P.M.

Inserita all'Albo degli Ingegneri n. 6597

della Provincia di MILANO

n. 31/12/1968

Firma

Ultima planimetria in atti

Data presentazione: 16/09/1969 - Data: 11/04/2024 - n. T64042 - Richiedente: [REDACTED]

Totale schede: 1 - Formato di acquisizione: A3(297x420) - Formato stampa richiesto: A4(210x297)

100001

Catasto dei Fabbricati - Situazione al 11/04/2024 - Comune di MILANO (F205) - < Foglio 118 - Particella 124 - Subalterno 30 >
VIA MARIO BORSA n. 32 - Scala B Interno 106 Piano S1 - 12

BOZZA
P. 10. 1986. 107

MINISTERO DELLE FINANZE

DIREZIONE GENERALE DEL CATASTO E DEI SERVIZI TECNICI CATASTALI

NUOVO CATASTO EDILIZIO URBANO

LE GEOMETRIE DEVONO ESSERE IN ACCORDO CON IL CAD

Mod. B (Nuovo Catasto Edilizio Urbano)

Lire
100

Planimetria dell'immobile situato nel Comune di MILANO

F. in BORSA 28-36


Ditta COOPERATIVA 'LE TORRE' GZ. S.R.L. sede via BORSA 36 - MILANO - C.F. 06423580155

Allegata alla dichiarazione presentata all'Ufficio Tecnico Catastale di

MILANO

Box N° 5

PRIMO INTERRATO

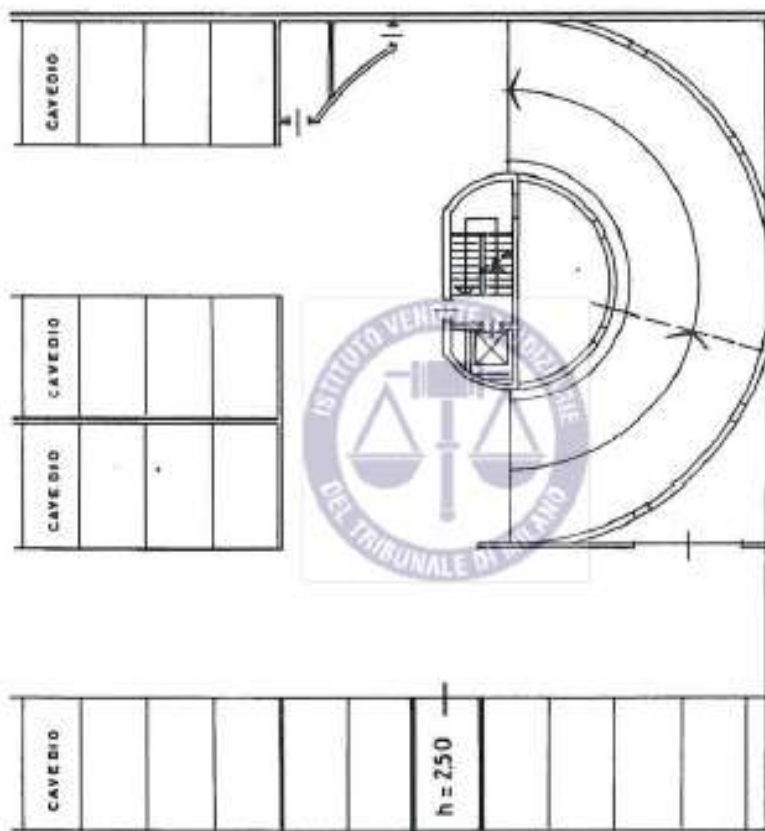

ORIENTAMENTO



Scala di 1:200

NB. LE COERENZE SONO DELLA DITTA INTERATA

SPAZIO RISERVATO PER LE ANNOTAZIONI D'UFFICIO

DATA
PROT. N°

- 4 OTT. 1986

50589/86

Foglio
MAPPA
SUBn. 418
n. 162
n. 46

Completata dal PERITO EDILE

(Firma, nome e cognome del perito)

PERITUS REGILIO NEDIA

Iscritto all'Albo dei PERITI INDUSTRIALI

della Provincia di MILANO

DATA 25-8-86

Firma: [Signature]



Ultima planimetria in atti

Data presentazione: 04/10/1986 - Data: 11/04/2024 - n. T64043 - Richiedente: [REDACTED]

Totale schede: 1 - Formato di acquisizione: A3(297x420) - Formato stampa richiesto: A4(210x297)