



MINISTERO DELLE FINANZE
DIPARTIMENTO DEL TERRITORIO
CATASTO EDILIZIO URBANO


Allegato A al Rep. 371/2/30463 MOD. BN (CE)
(RDL 13-4-1939, N. 652)

di u.i.u. in Comune di **PALAU** via **LOC. BARRABISA**

di u.i.u. in Comune di **PALAU** via **LOC. BARRABISA**

Indirizzo

Indirizzo

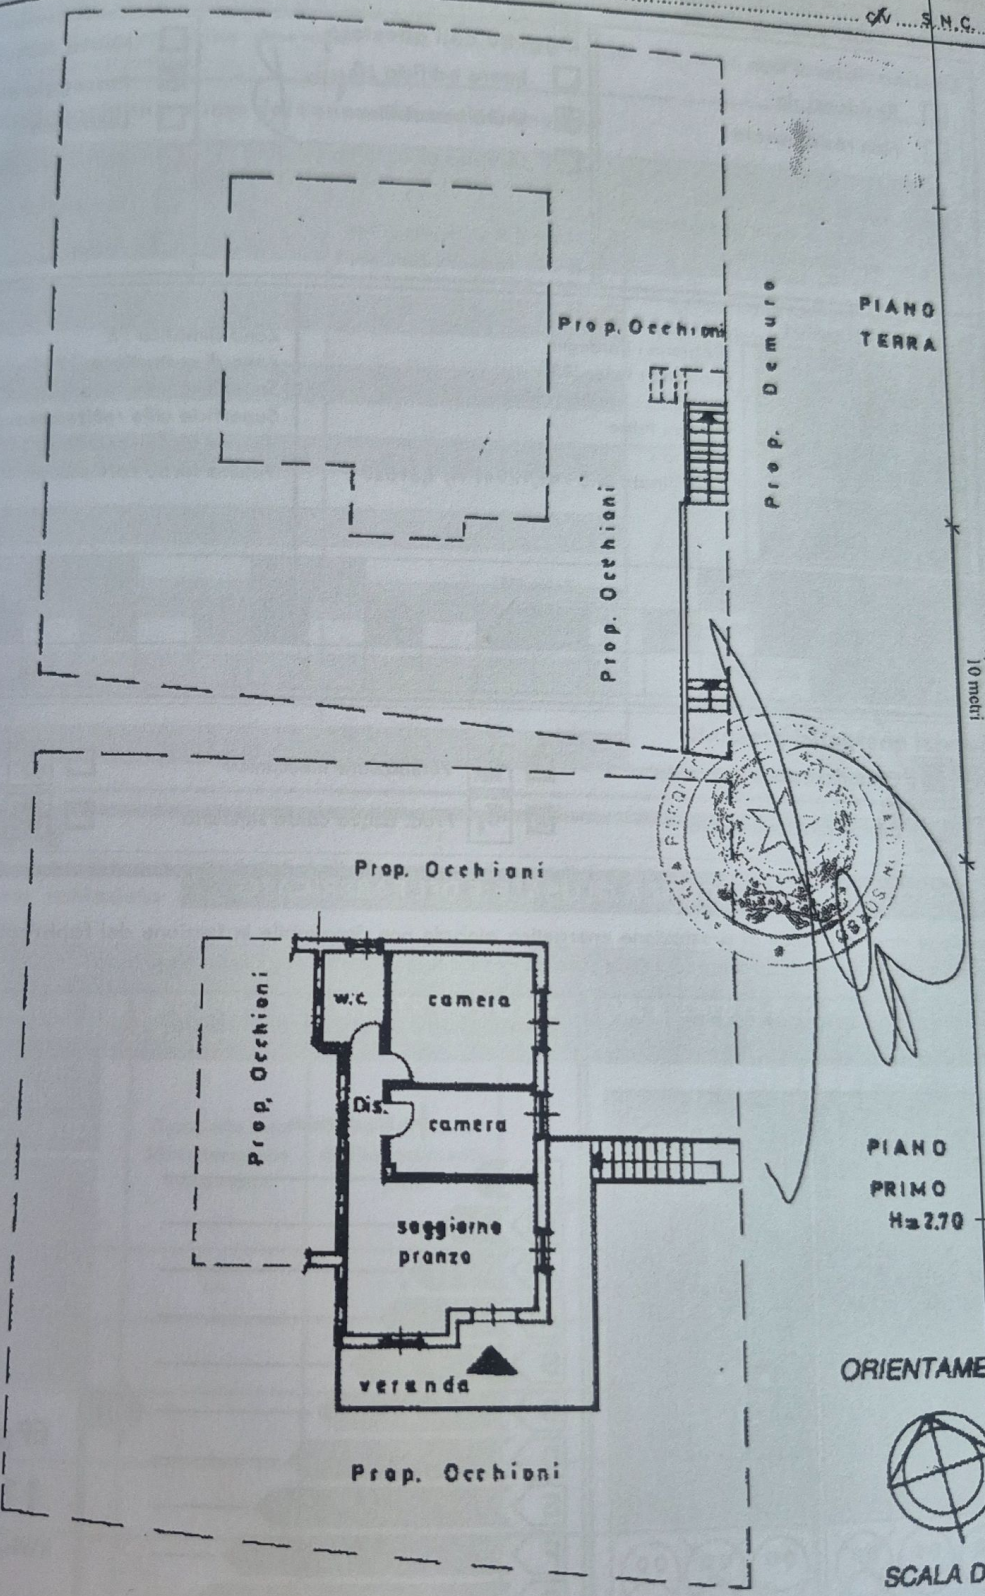

100m 01

al 29/03/2024 - Comune di PALAU (G258) - < Foglio 1 - Particella 926 - Subalterno 4 >

C. ☒ ☐

Compilata dal **Geometra**
(Titolo, cognome e nome)
Ciboddo Giovanni

Isritto all'albo dei **Geometri**

al 29/03/2024 - n. T205606 - Richiedente: PRQND74D28A192W

data 04/11/2001

Firma

RISERVATO ALL'UFFICIO

CA