


Piano Primo

Unità 3 - P1	SUPERFICIE RILEVATA	COEFFICIENTE	SUPERFICIE COMMERCIALE
abitazione	76.72	100%	76.72
TOTALE			76.72
parti comuni		5%	3.84
TOTALE SUPERFICIE COMMERCIALE			80.56

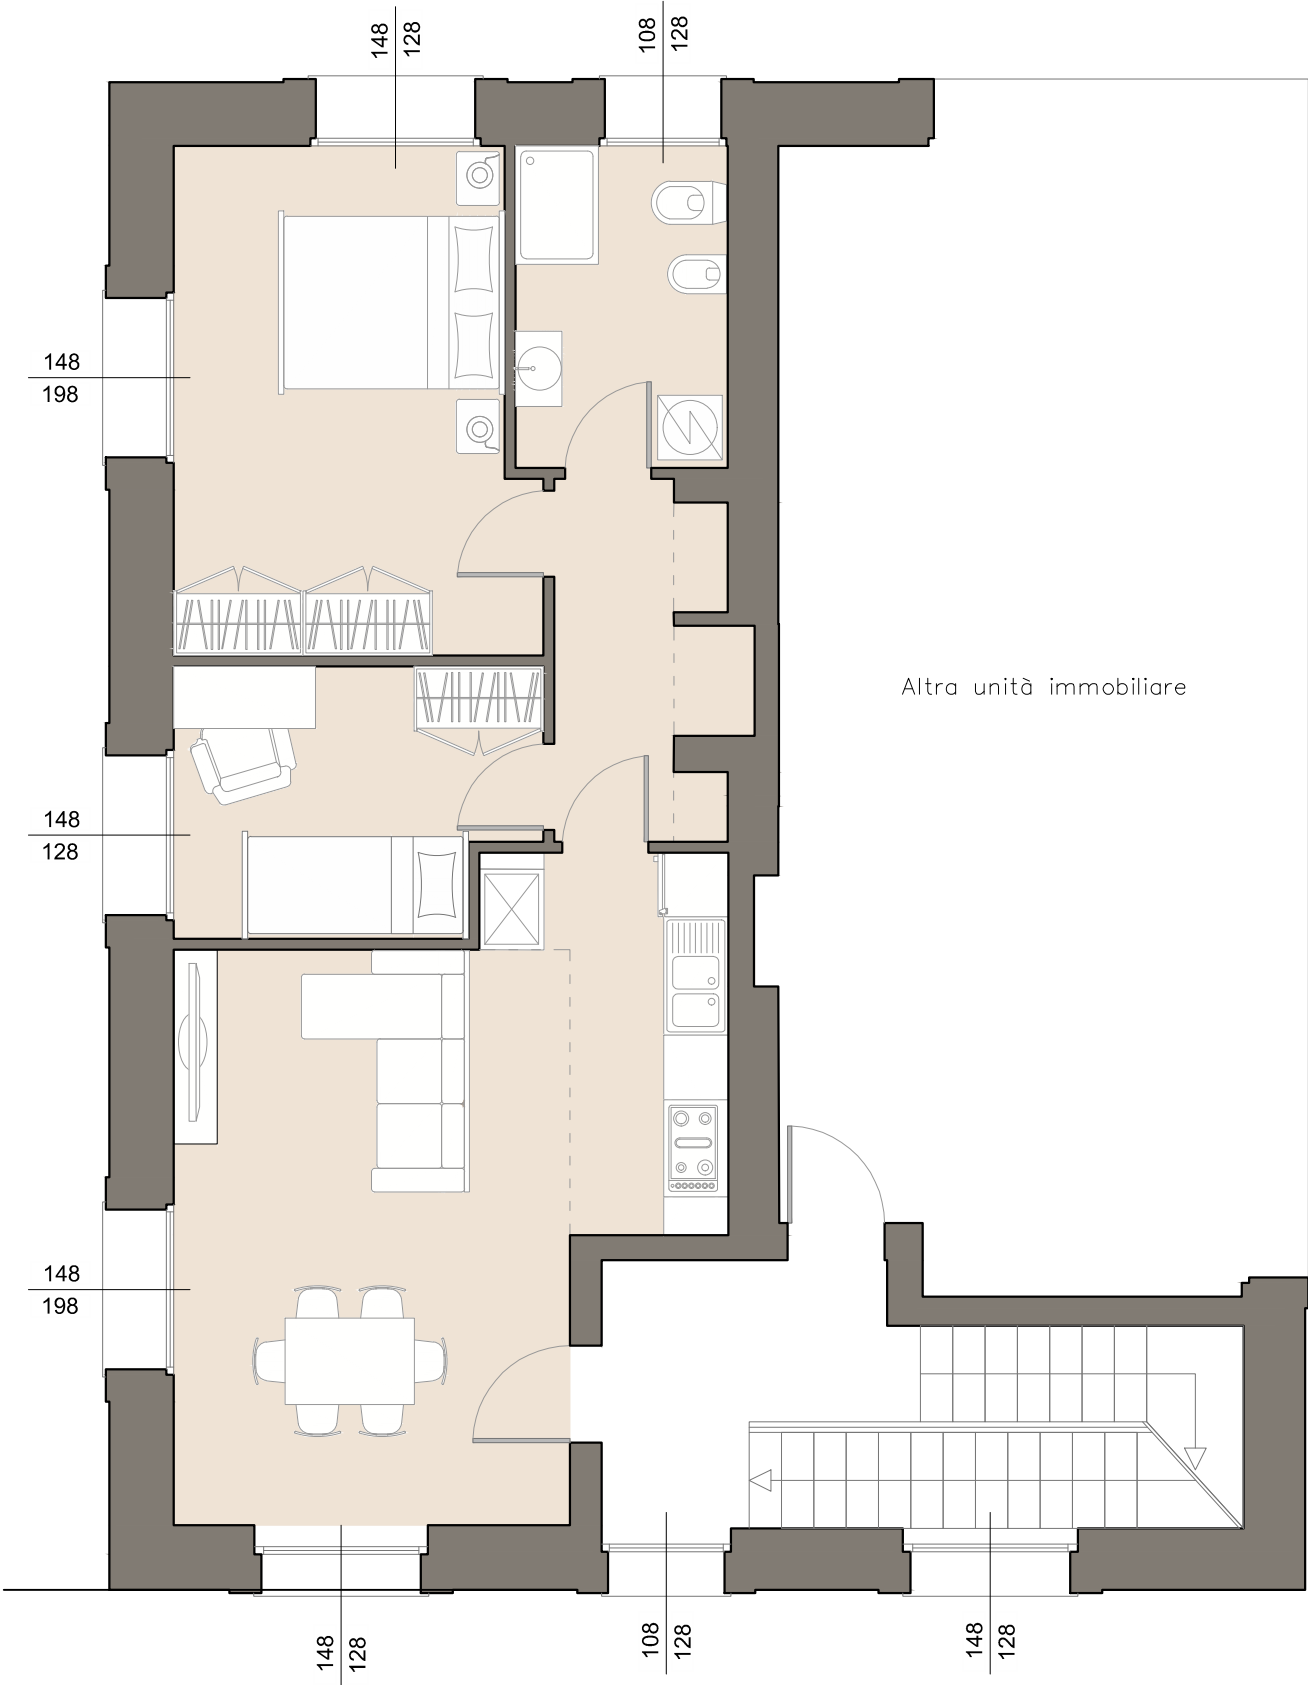

VIA COSENZ 44 - A3