

Agenzia delle Entrate
CATASTO FABBRICATI
Ufficio Provinciale di
Roma

Dichiarazione protocollo n. RM0422561del 17/06/2015

Planimetria di u.i.u. in Comune di Roma

Via Gaetano Pugnani (casal Palocco)

civ. 14

Identificativi Catastali:

Sezione:

Foglio: 1116

Particella: 2394

Subalterno: 507

Compilata da:

Marinotti Franco

Iscritto all'albo:
Geometri


Prov. Roma

N. 04413


Scheda n. 1

Scala 1:200


ABITAZIONE
PIANO TERRA - EDIFICIO "B"
h= 3.00 ml

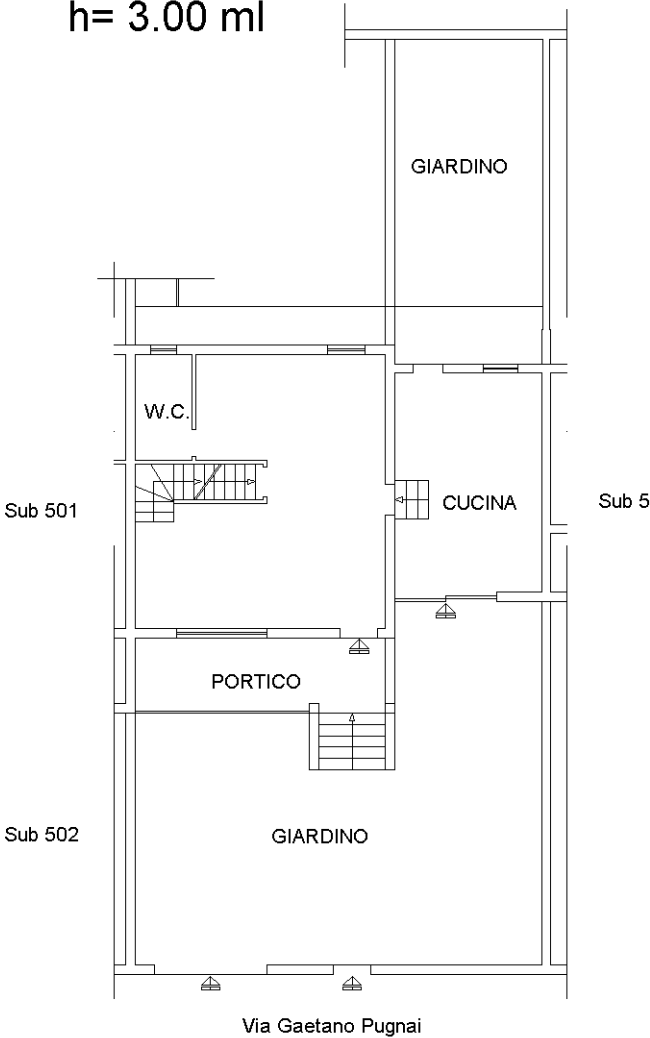

PIANO PRIMO
h media= 1.75 ml

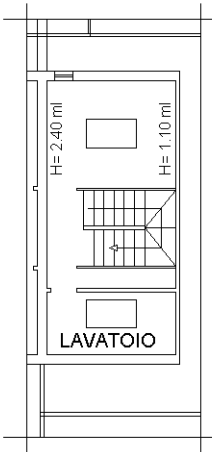

PIANO S1
h= 2.65 ml

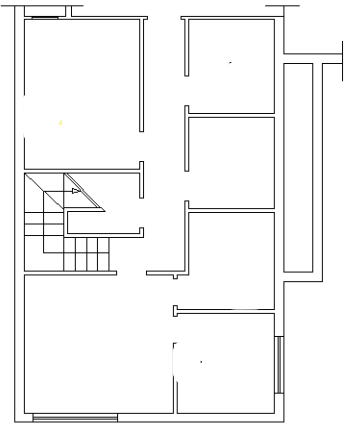

NORD



Ultima planimetria in atti

Data: 06/02/2020 - n. T158009 - Richiedente: BRNCLD78D06H501J

Totale schede: 1 - Formato di acquisizione: A4(210x297) - Formato stampa richiesto: A4(210x297)

Catasto dei Fabbricati - Situazione al 06/02/2020 - Comune di ROMA (H501) - < Foglio: 1116 - Particella: 2394 - Subalterno: 507 >
VIA GAETANO PUGNANI n. 14 piano: T-1;