STATO DI FATTO

PIANO TERRA
LATO VIA TOTI 1

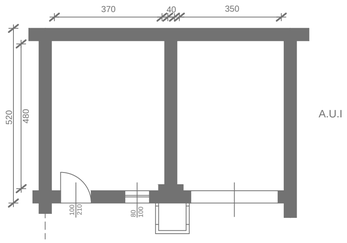

PROSPETTO LATO STRADA

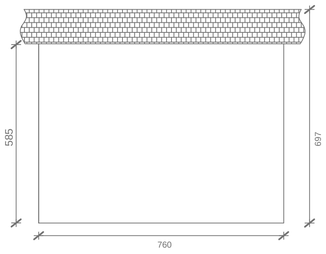

LATO CORTILE

PIANO PRIMO

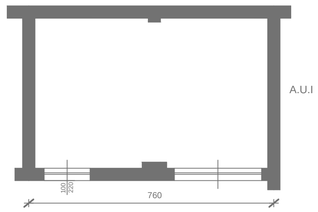

PROSPETTO LATO CORTILE

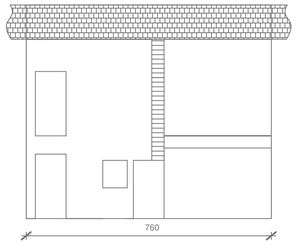

STATO DI PROGETTO

PIANO TERRA

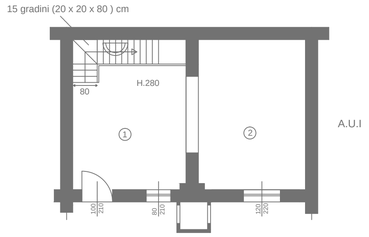

PROSPETTO LATO STRADA

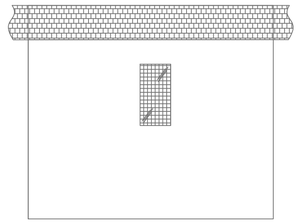

Verifica abbattimento barriere architettoniche ai sensi della legge N. "13 / 89 " .D.M. N. 236 / 89 L.R 6 / 89

PIANO PRIMO

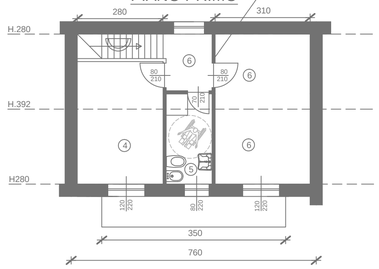

PROSPETTO LATO CORTILE

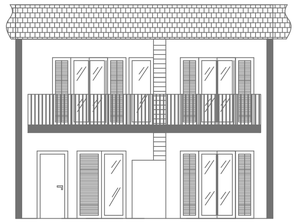

STATO DI CONFRONTO

DEMOLIZIONI

COSTRUZIONI

PIANO TERRA

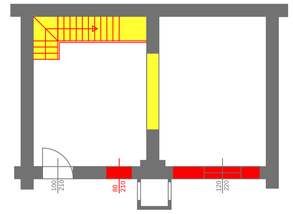

PROSPETTO LATO STRADA

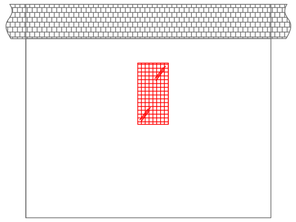

PIANO PRIMO

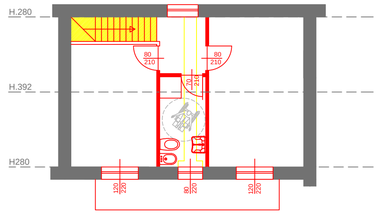

PROSPETTO LATO CORTILE

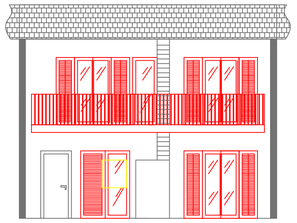

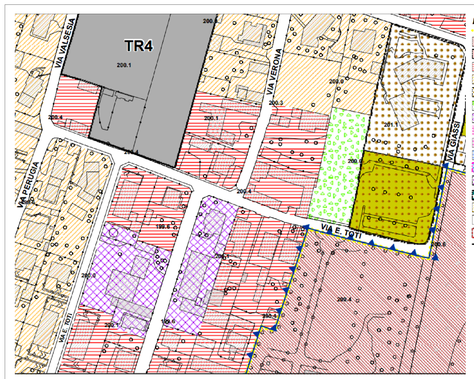

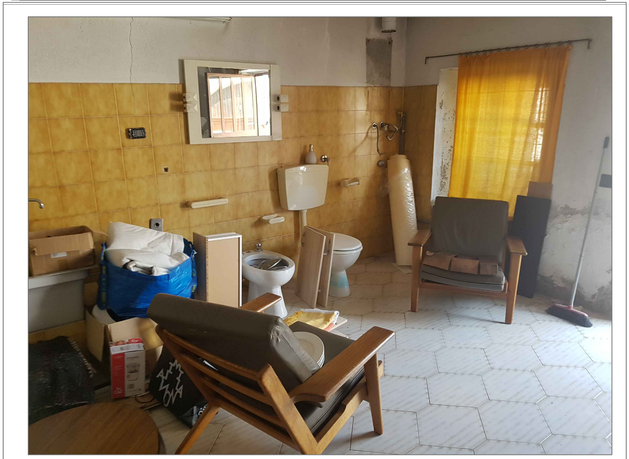

Sup. Locali Utili	mq.	Finestre mq	RAI 1/8 mq
1) 3,70 x 4,90 =	18,13 mq	80x220 = 1,76 mq 100x220 = 2,20 mq Totale = 3,96 mq	> 2,27 mq
2) 3,50 x 4,90 =	17,15 mq	120x220 = 2,64 mq	> 2,14 mq
3) 4,00 x 2,80 =	11,2 mq	120x220 = 2,64 mq	> 1,40 mq
4) 3,10 x 4,90 =	15,19 mq	120x220 = 2,64 mq	> 1,90 mq
5)2,90 x 1,50 =	4,35 mq	80 x220 = 1,76 mq	> 0,54 mq
6) 2,00 x 1,50 =	3,00 mq	80 x220 = 1,76 mq	> 0,37 mq
S.L.P Totale	69,02 mq		
Volume Lordo mc.		H, 280 mc 110,66	
		H, 280 mc 110,66	
		Totale mc 221,32	

TAV 1/1	PROGETTO	CILA - RISTRUTTURAZIONE EDIFICIO CON CAMBIO DI DESTINAZIONE D'USO IN RESIDENZIALE CON OPERE SITO NEL COMUNE DI LONATE POZZOLO (VA) - VIA C.TOTI 1 CONTRADDISTINTO DAL MAPPALE 916 F 2 SUB 501
	COMMITTENTE	SIG.MANCA MARCO ANTONIO LONATE POZZOLO VIA CAVOUR 6
SCALA 1 : 100	PROGETTISTA	ARCH. ALBERTO SALVI VIA ROCCA 89 TREZZO S / ADDA (MI) ALSALVI.SALVI@GMAIL.COM
DATA 03/09/2018		