

MODULARIO
F. - rig. rend. - 497



MINISTERO DELLE FINANZE

DIREZIONE GENERALE DEL CATASTO E DEI SERVIZI TECNICI ERARIALI

MOD. B (Nuovo Catasto Edilizio Urbano)

Lire
150


NUOVO CATASTO EDILIZIO URBANO

(R. DECRETO-LEGGE 13 APRILE 1939, N. 652)

Planimetria dell'immobile situato nel Comune di Rovello Porro Via Marchese Pagani 24

Ditta PREMOLI ANGELO n. Rovello Porro 14-01-1933 c.f. PRM NGL 33A14 M602V

Allegata alla dichiarazione presentata all'Ufficio Tecnico Erariale di Como

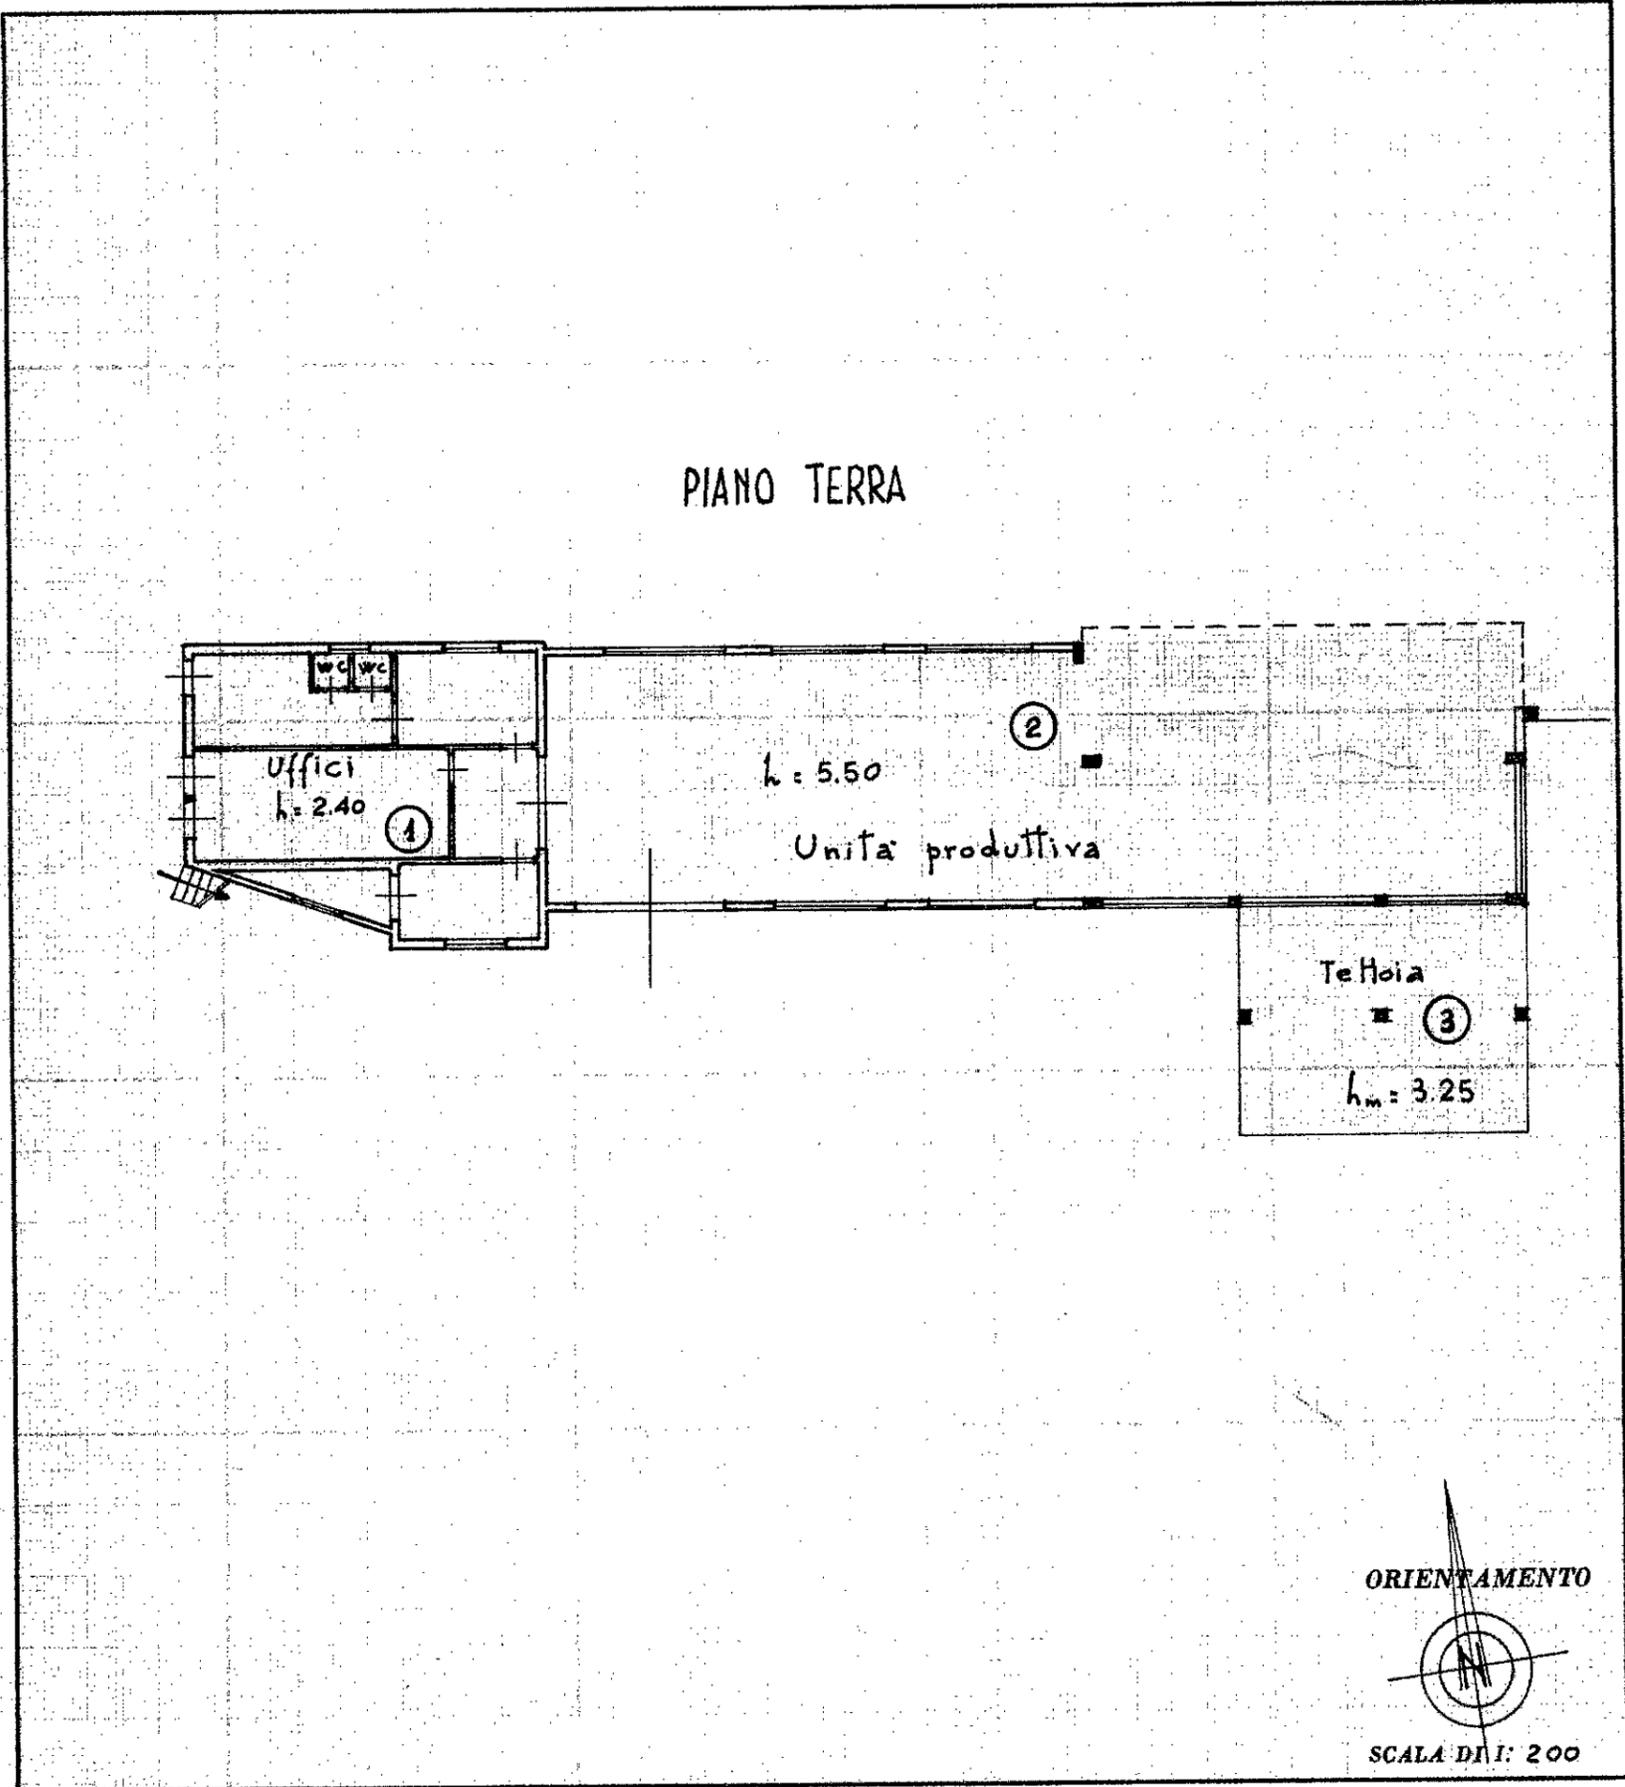

SPAZIO RISERVATO PER LE ANNOTAZIONI D'UFFICIO

DATA

PROT. N°

27 APR. 1988

43/2



Compilata dal p.i.e. Ercole Fusetti
(Titolo, nome e cognome del tecnico)

Iscritto all'Albo dei per. ind.

della Provincia di Como n° 405

DATA gennaio 1987

Firma: