


STRALCIO CATASTALE
1:2000


FOGLIO: N. 111
MAPP.: N. 591

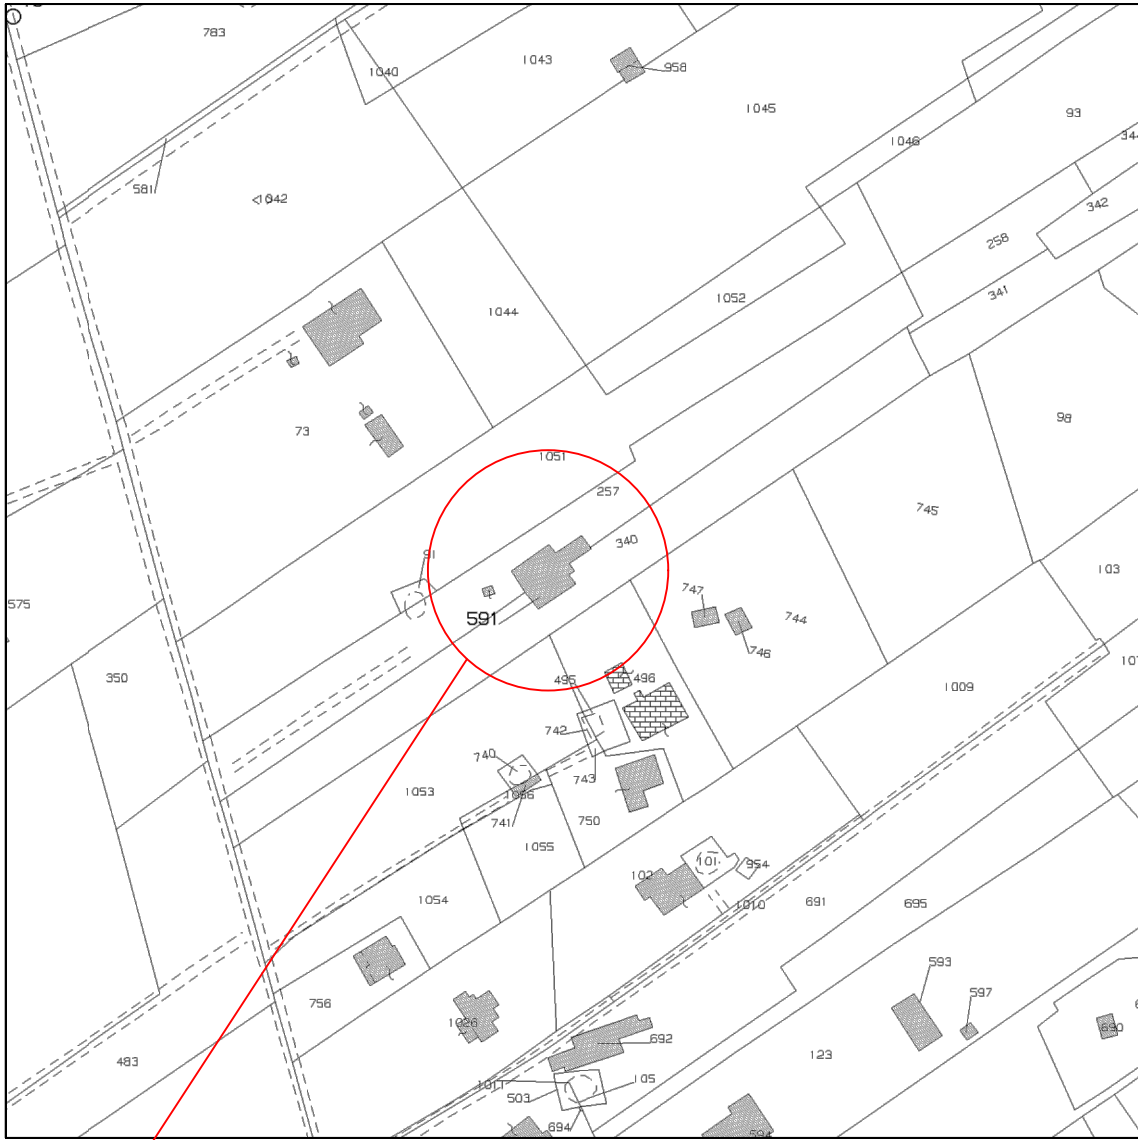


FABBRICATO IN OGGETTO

SITUAZIONE ESISTENTE


Pianta Piano Seminterrato

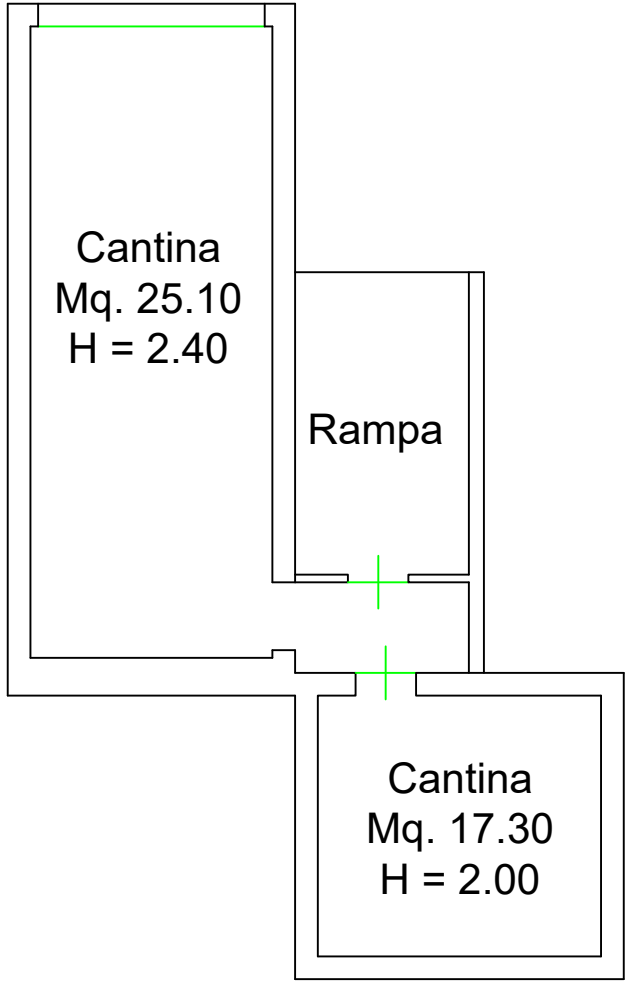

Pianta Piano Terra

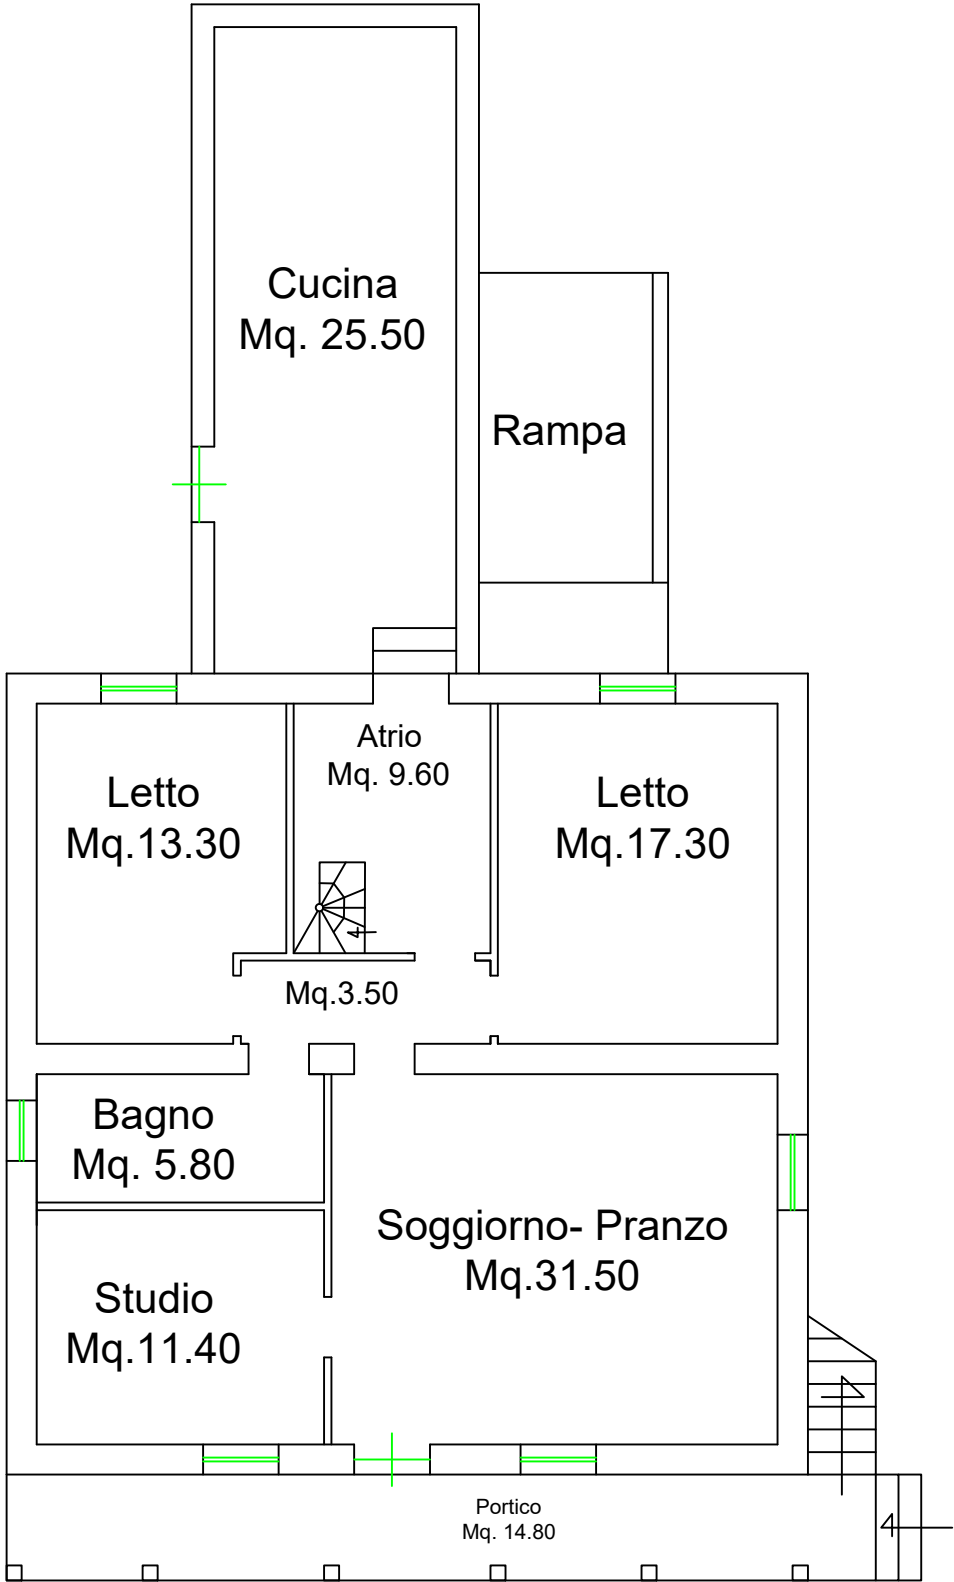

Pianta Piano Primo

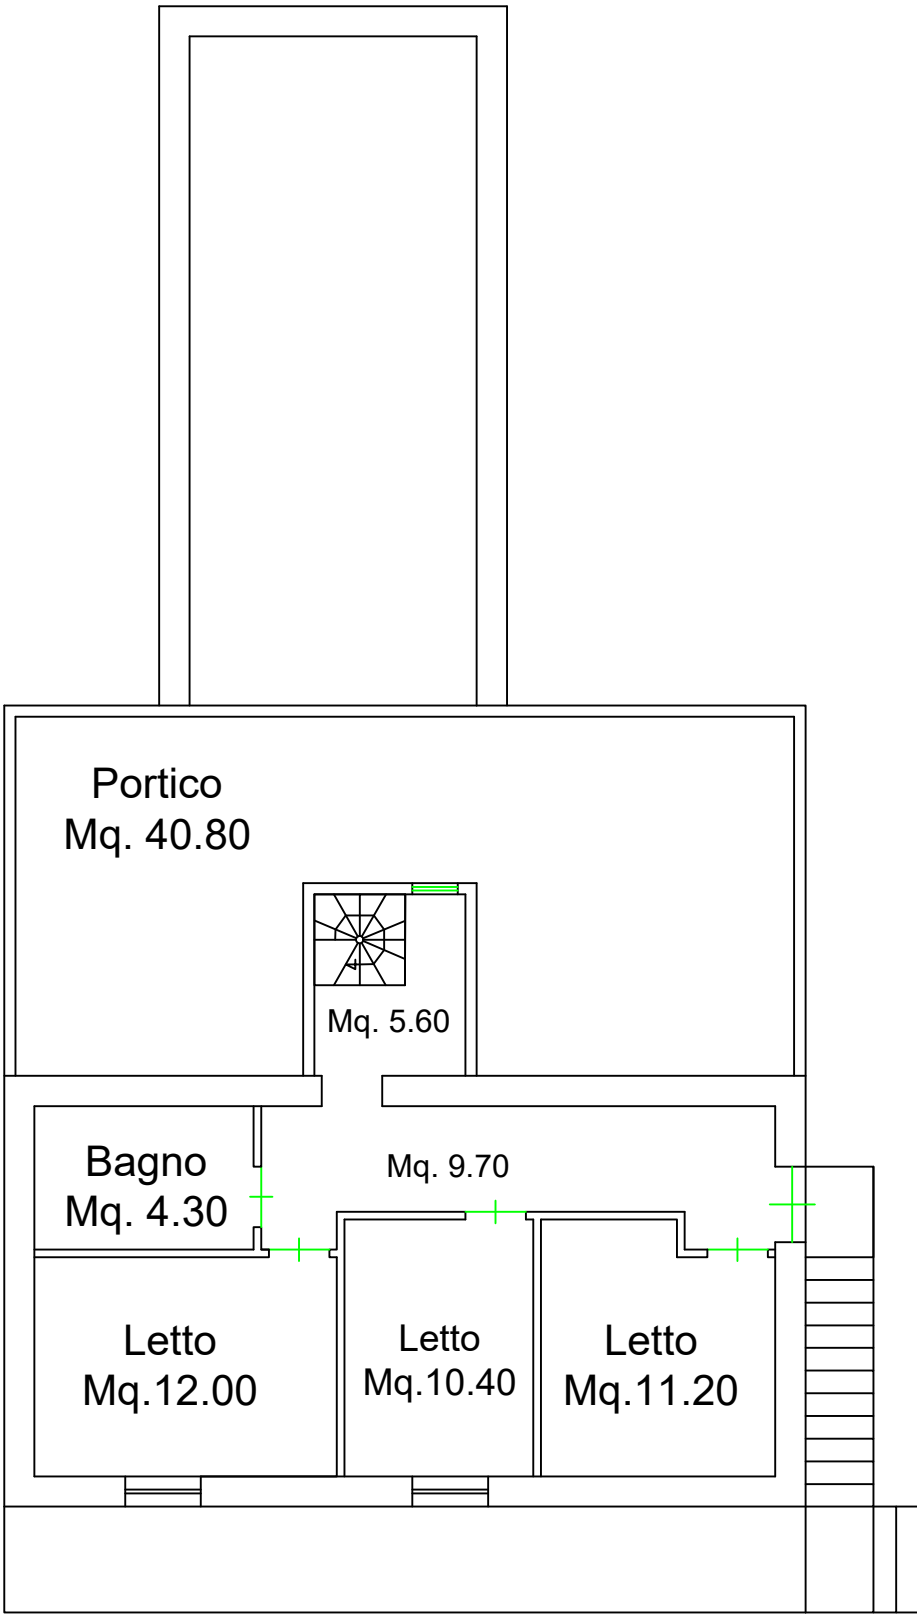

COMUNE DI VELLETRI
PROVINCIA DI ROMA

C.I.L.A.

Comunicazione Inizio Lavori Asseverata
Elaborato progettuale

PROPRIETA' : CALOGERO REINA

LOCALITA': VIA COLLE FORMICA

OGGETTO: MANUTENZIONE STRAORDINARIA

STUDIO TECNICO
Geom. Tommaso Del Ferraro
via Boschetto, 29 cell. 338.3190559
C.F. DLFTMS54H12H4210
email. studiodelferraro@gmail.com


IL TECNICO

SCALA : VARIE


DATA :
Giugno 2022

SITUAZIONE DA PROGETTO

Pianta Piano Seminterrato
INVARIATA

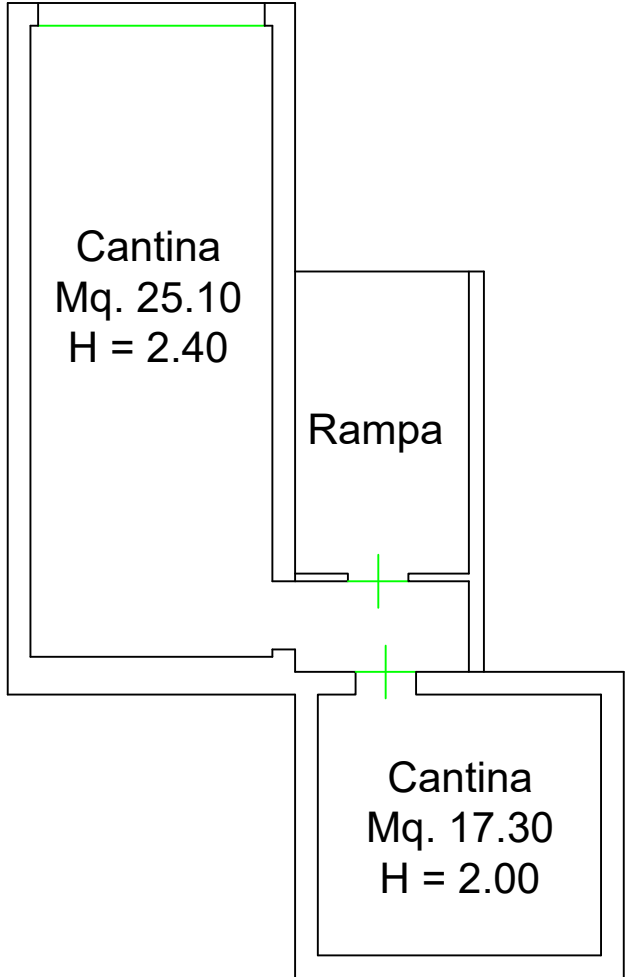

Pianta Piano Terra

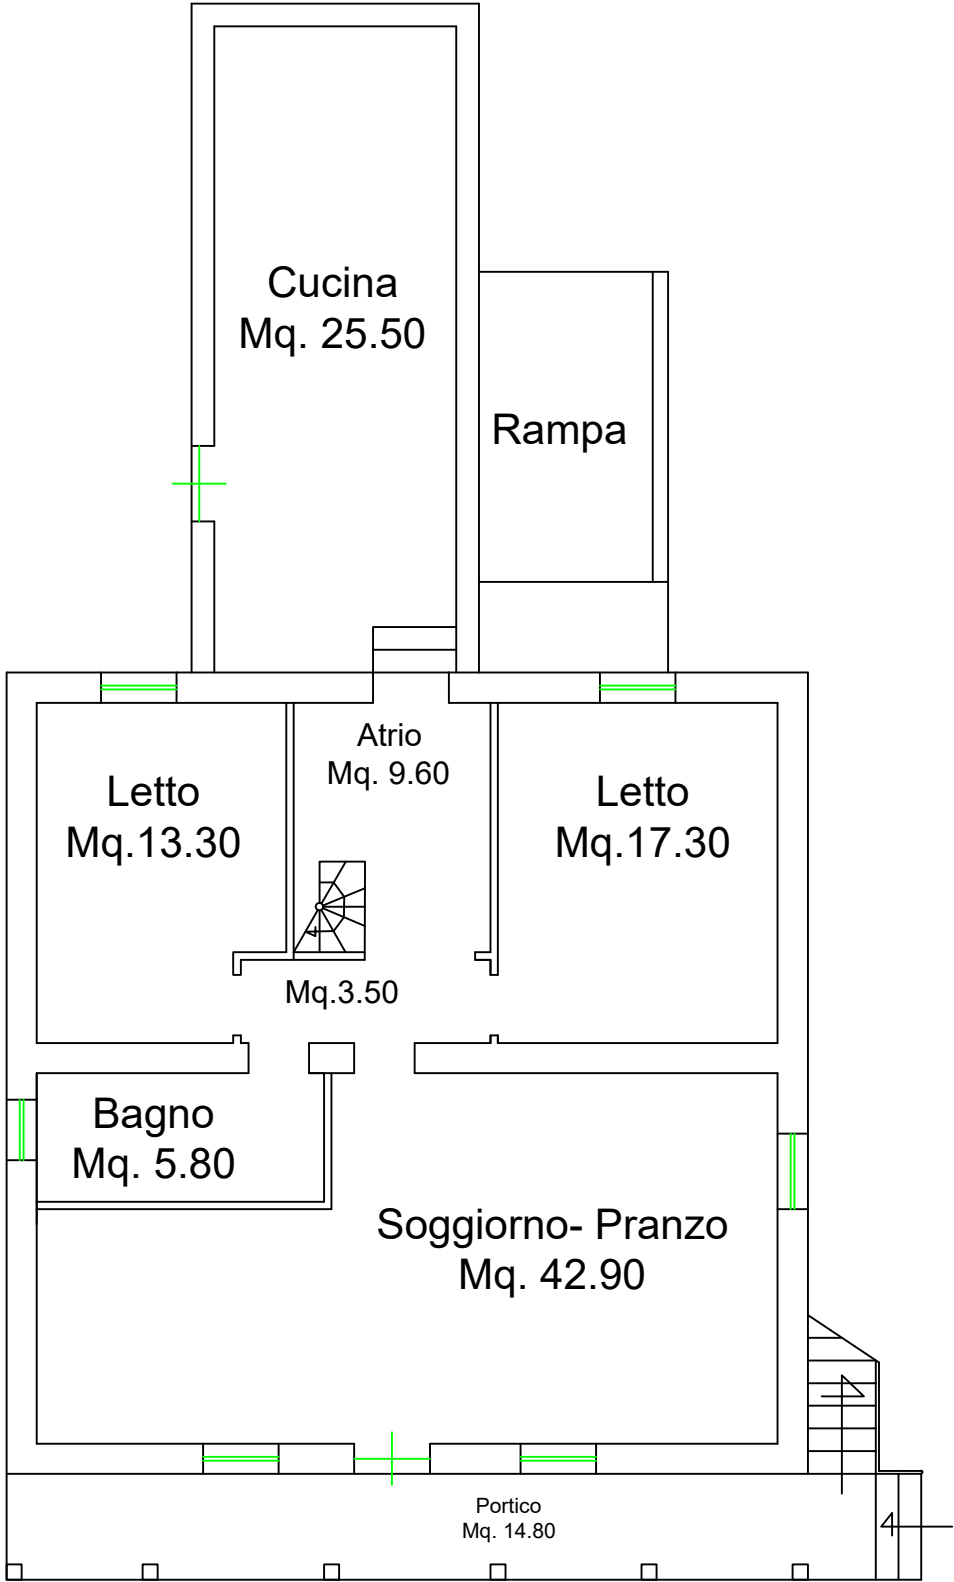

Pianta Piano Primo
INVARIATA

