

MODULARIO
F. rig. rend. 497



MINISTERO DELLE FINANZE


DIPARTIMENTO DEL TERRITORIO

CATASTO EDILIZIO URBANO (RDL 13-4-1939, n. 652)


MOD. **BN** (CEU)

LIRE
200


Planimetria di u.i.u. in Comune di **ARVIER** ~~via~~ **Frazione REVER** civ.

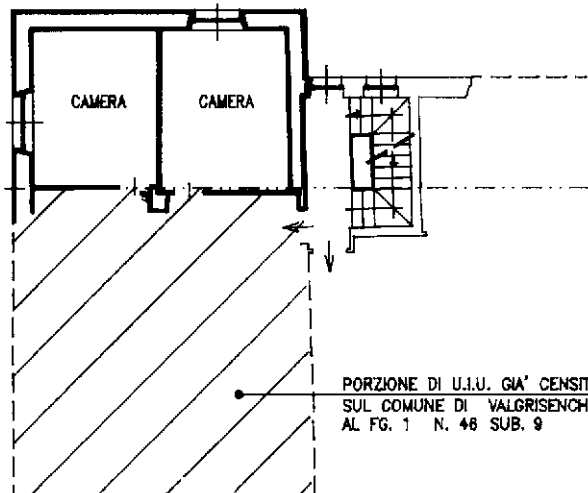

PIANO SECONDO
h= 2,40 mt

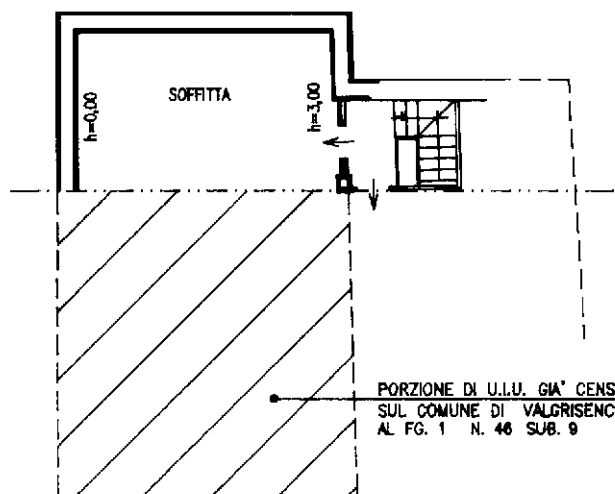


PIANO TERZO (sottotetto)
h.m.= 1,50 mt

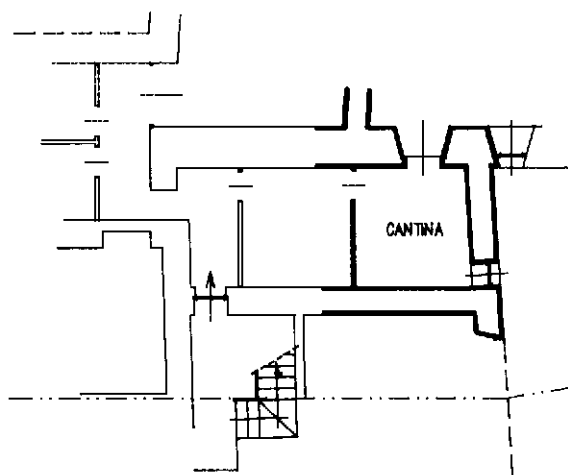

PIANO PRIMO SEMINTERRATO
h= 2,30 mt

riferimento TIPO MAPPALE N. 3299 DEL 14.12.'98
scala 1:1000

COMUNE DI ARVIER
FOGLIO N. 52 MAPP. 43

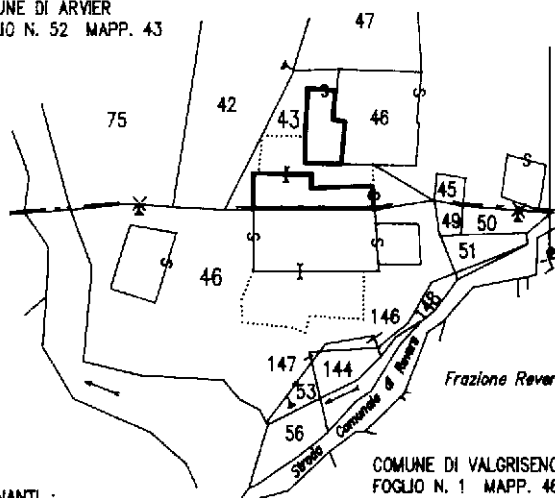

CONFINANTI :

Comune di Arvier:
42 BOVARD Marco e altri
47 BETHAZ Angelo e altri
46 BOVARD Virginia e altri
Comune di Valgrisenche:
46 BOVARD Marco e altri

ORIENTAMENTO



SCALA DI 1:200

Dichiarazione di N.C. ☒

Denuncia di variazione ☐

Ultima planimetria in atti

Identificativi catastali

Data presentazione: 18/08/1999 - Data: 28/06/2025 - n. T259662 - Richiedente: BVRFLV66C16A326V

Totale schede: 52 Formato di acquisizione: A4 (210x297) della provincia di AOSTA n. 43 sub. 9

Compilata dal

Geometra

(Titolo, cognome e nome)


DESANDRE' STEFANO

Iscritto all'albo dei

GEOMETRI

data **2.06.1999**

Firma **Stefano Desandre'**

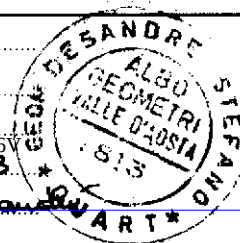

RISERVATO ALL'UFFICIO

MODULARIO
F. rig. rend. 497





MINISTERO DELLE FINANZE
DIPARTIMENTO DEL TERRITORIO

CATASTO EDILIZIO URBANO (RDL 13-4-1939, n. 652)

MOD. **BN** (CEU)

RF
200


Planimetria di u.i.u. in Comune di VALGRISENCHÉ via Frazione REVERS civ.

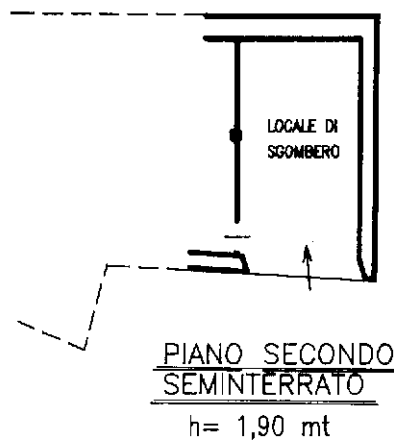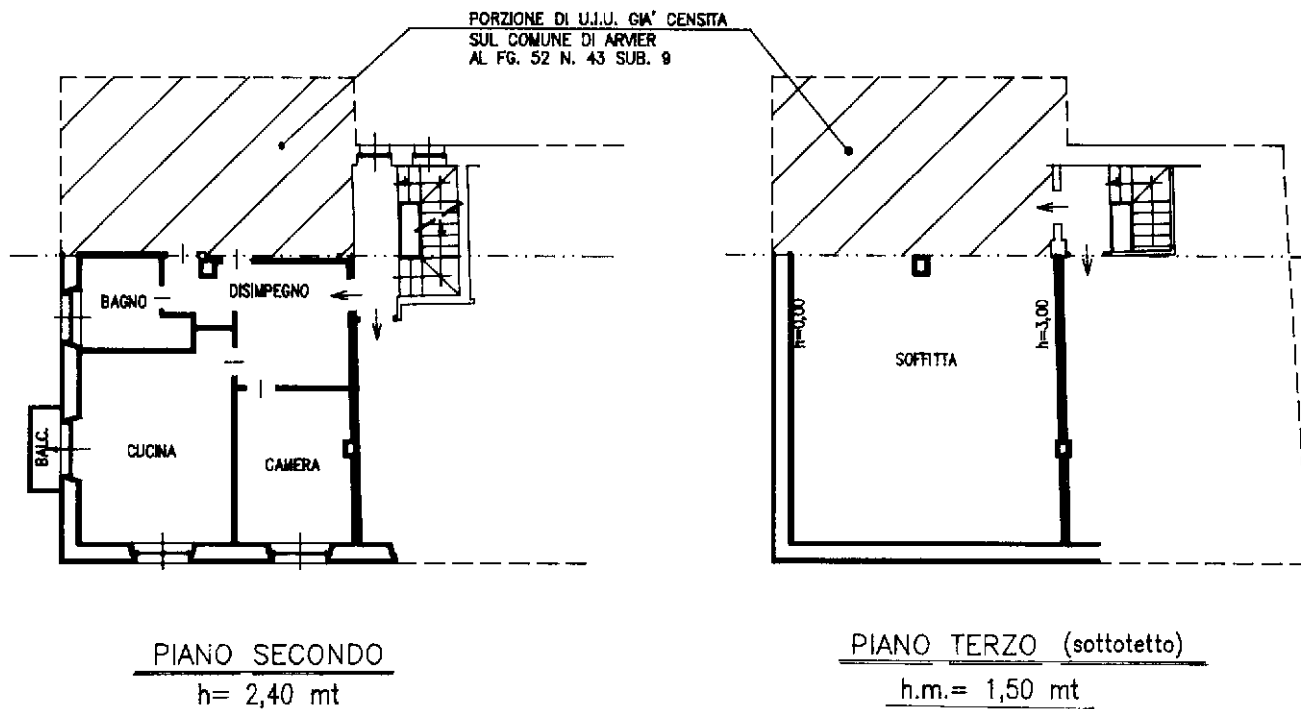

riferimento TIPO MAPPALE N. 3297 DEL 14.12.'98

scala 1:1000

COMUNE DI ARVIER
FOGLIO N. 52 MAPP. 43

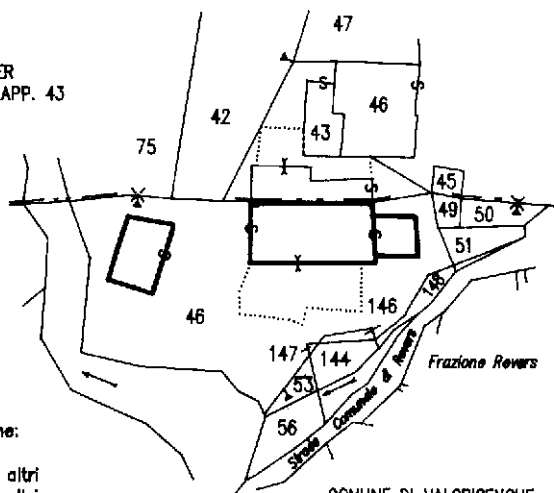

CONFINANTI :

Comune di Valgrisenche:
- Dora di Valgrisenche
53 BOVARD Marco e altri
147 BOVARD Marco e altri
146 BOVARD Marco e altri
148 BOVARD Marco e altri
49 ROSIER Giovanna e altri
51 ROSIER Giovanna e altri
Comune di Arvier:
42 BOVARD Marco e altri
43 BOVARD Marco e altri
75 BOVARD Marco e altri

COMUNE DI VALGRISENCHÉ
FOGLIO N. 1 MAPP. 45

ORIENTAMENTO



SCALA DI 1:200

Dichiarazione di N.C. ☒
Denuncia di variazione ☐

Compilata dal Geometra
(Titolo, cognome e nome)
DESANDRE' STEFANO

Iscritto all'albo dei GEOMETRI
della provincia di AOSTA
data 2.06.1999 Firma Stefano Desandre'

RISERVATO ALL'UFFICIO

Ultima planimetria in atti
Identificativi catastali

Data presentazione: 18/08/1999 - Data: 28/06/2025 - n. T260194 - Richiedente: BVRFLV66C16A326V
Totale schede: 46 - Foglio 1 - Particella 46 - Subalterno 9 >

Foglio 1 - Particella 46 - Subalterno 9 >
Formato stampa richiesto: A4 (210x297) - Formato stampa richiesto: A4 (210x297)