

Agenzia delle Entrate
CATASTO FABBRICATI
Ufficio Provinciale di
Milano

Dichiarazione protocollo n. MI0079181 del 19/03/2021

Comune di Milano

Via Antonio Fogazzaro

civ. 9

Identificativi Catastali:

Sezione:

Foglio: 440

Particella: 358

Subalterno: 855

Compilata da:
Morelli Silvia

Iscritto all'albo:
Architetti


Prov. Milano

N. 13177

Planimetria

Scheda n. 1

Scala 1:200

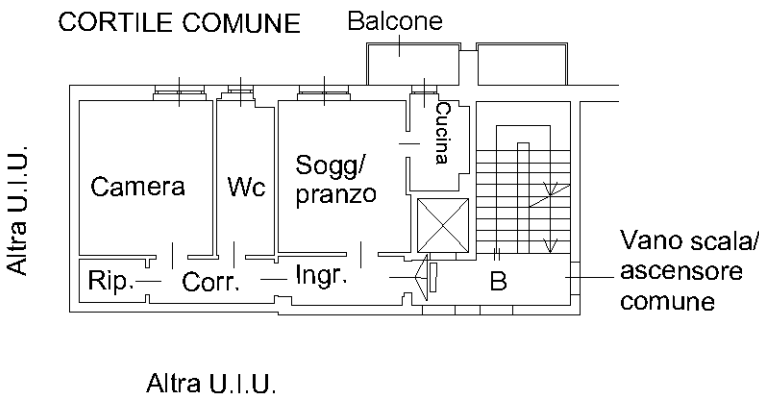

PIANO PRIMO
H = 2,90 m