

Agenzia delle Entrate
CATASTO FABBRICATI
 Ufficio Provinciale di
 Vercelli

Dichiarazione protocollo n. del

Comune di Cellio Con Breia - Cellio

Via Mario Bonini

civ. 8

Identificativi Catastali:

Sezione:

Foglio: 19

Particella: 159

Subalterno: 1

Compilata da:
 Vigna Morena

Iscritto all'albo:
 Architetti

Prov. Biella


N. 325

Planimetria


Scheda n. 1

Scala 1:200

Piano seminterrato H= 2.40 mt.

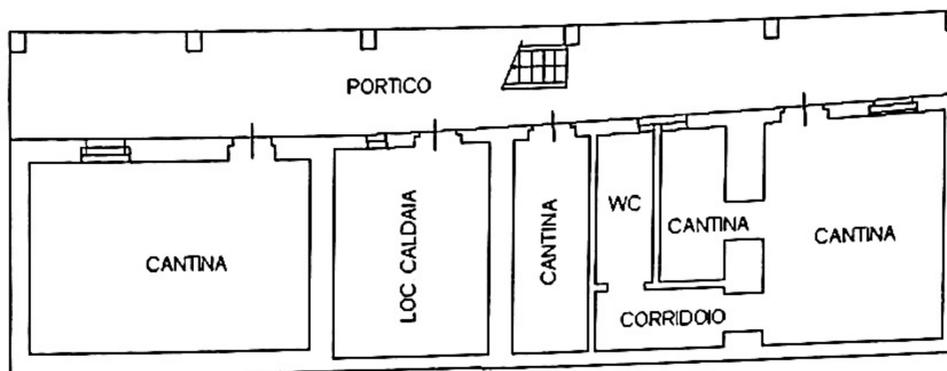

Piano terra H= 2.78 mt.

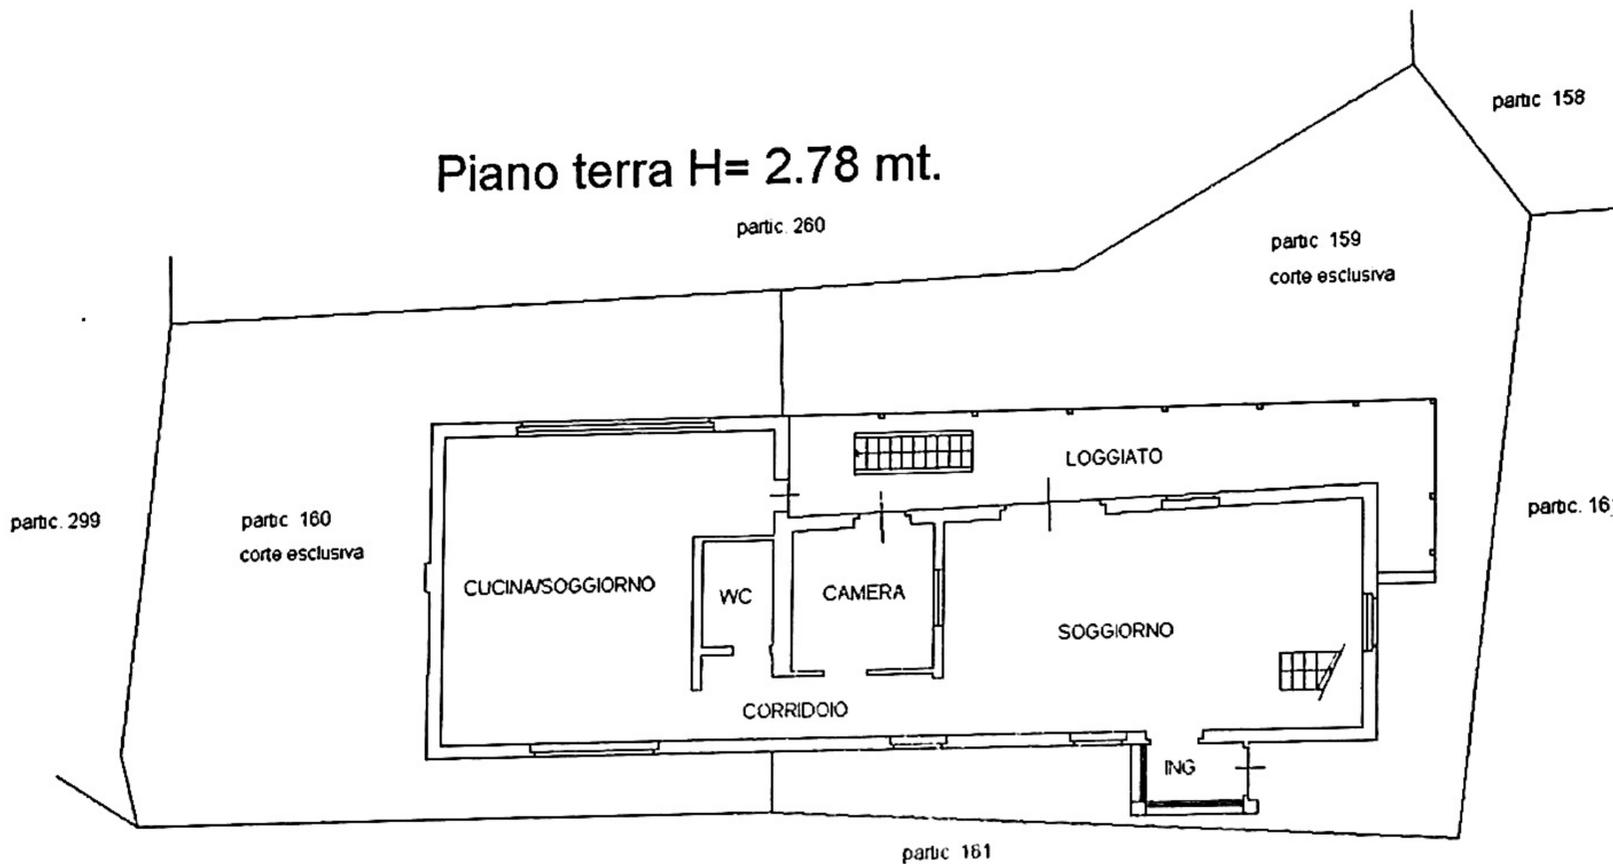

Piano primo H= 2.78 mt.

