

Agenzia del Territorio
CATASTO FABBRICATI
Ufficio provinciale di
Perugia

Dichiarazione protocollo n. PG0160954 del 06/05/2009
Planimetria di u.i.u. in Comune di Corciano
Via Migiana


civ.

Identificativi Catastali:
Sezione: 21
Foglio: 21
Particella: 593
Subalterno: 13

Compilata da:
Brestuglia Fabio
Iscritto all'albo:
Geometri
Prov. Perugia


Scheda 1 - Scala 1: 200

N. 2048

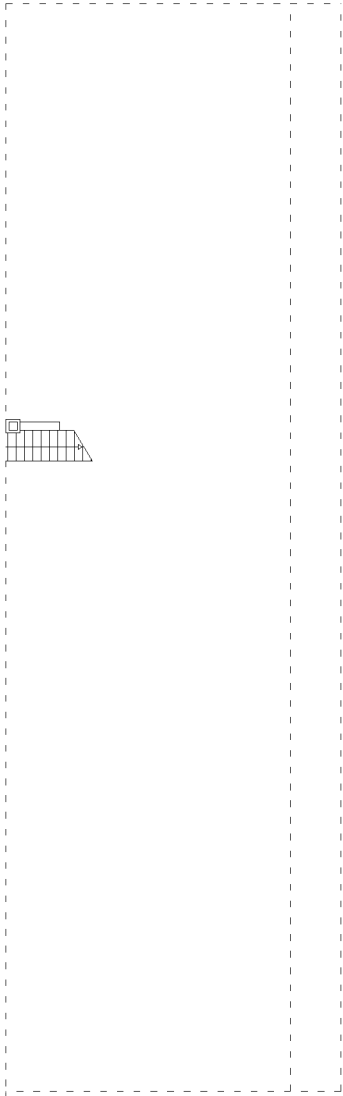

PIANO TERRA

593/13
Part.
599
602

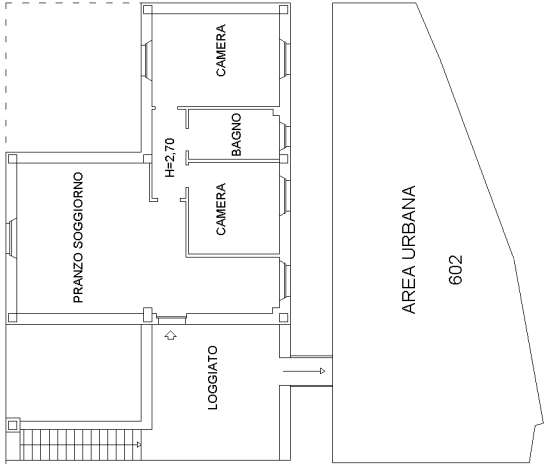

PIANO PRIMO

AREA URBANA

599

PIANO TERRA

