

**Agenzia delle Entrate
CATASTO FABBRICATI
Ufficio Provinciale di
Milano**

Dichiarazione protocollo n. MI0180578 del 18/06/2021

Comune di Milano

Viale Bligny

civ. 44

Identificativi Catastali:

Sezione:

Foglio: 526

Particella: 105

Subalterno: 725

Compilata da:

Frigione Daniele

Iscritto all'albo:

Geometri

Prov. Milano


N. 10369

Planimetria

Scheda n. 1

Scala 1:200

PIANO QUARTO
H 3,30 mt.

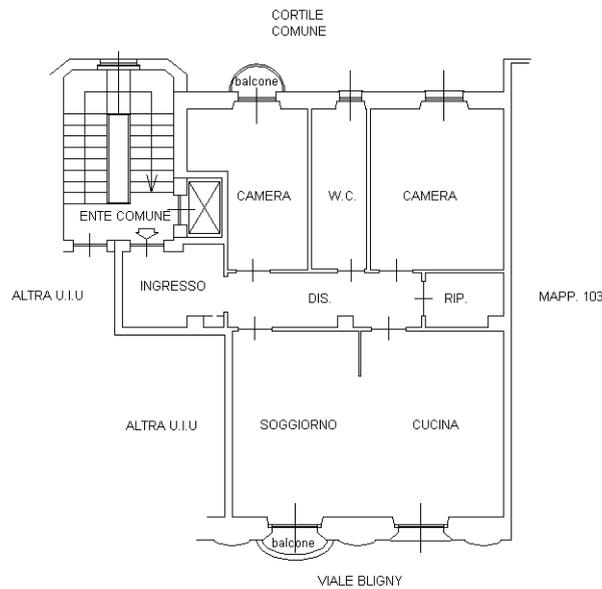

Ultima planimetria in atti