ALLEGATO B

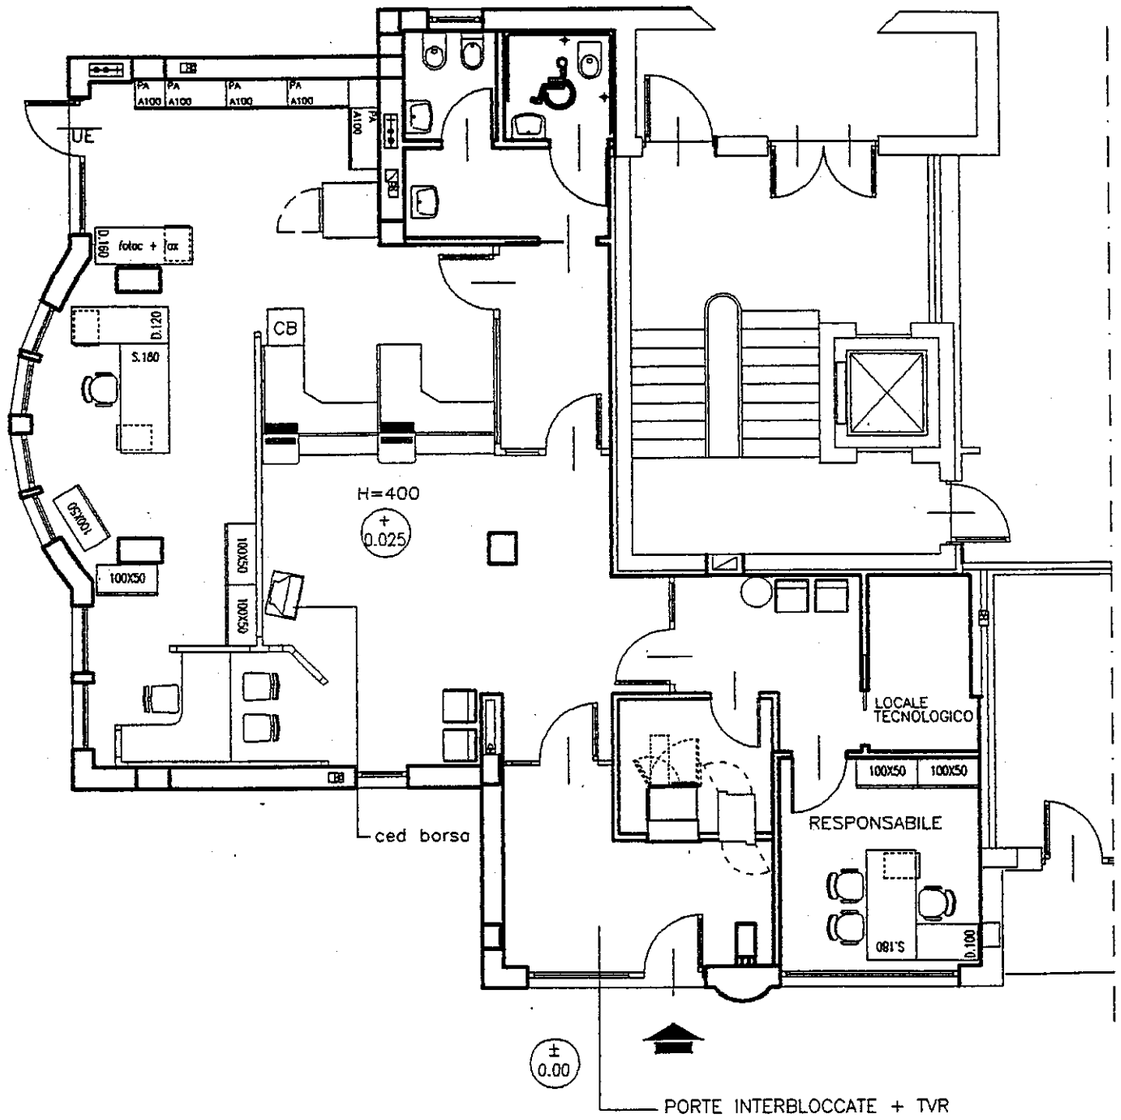

SITUAZIONE DI PROGETTO

C A R A T T E R I S T I C H E

SUPERFICIE LORDA ..... mq.	163	SUPERFICIE ALTRI UFFICI ..... mq.	11	PIANI E.T. nr.	–
SUPERFICIE NETTA (accessori esclusi) mq.	144	SUPERFICIE LOCALI ACCESSORI ..... mq.	5	PIANI F.T. nr.	1
SVILUPPO BANCONE numero moduli	3	SUPERFICIE AUTORIMESSE ..... mq.	–	PROPRIETA'	☑
SUPERFICIE SALONE UFFICI ..... mq.	49	BOX ..... nr./mq.	–	CONDOMINIO	☐
SUPERFICIE SALONE PUBBLICO ..... mq.	34	POSTI AUTO SCOPERTI ..... nr./mq.	–	AFFITTO	☐

Intesa Sistemi Servizi

Committente: CARIPLO CASSA DI RISPARMIO DELLE PROVINCIE LOMBARDE S.p.A.

SAN DONATO

RESIDENZA Q.RE AFFARI – LE TORRI LOMBARDE – (LOTTO 19)

PIANTA PIANO TERRENO

14/10/99 – P.G.

Tavola 1

Scala 1:100