

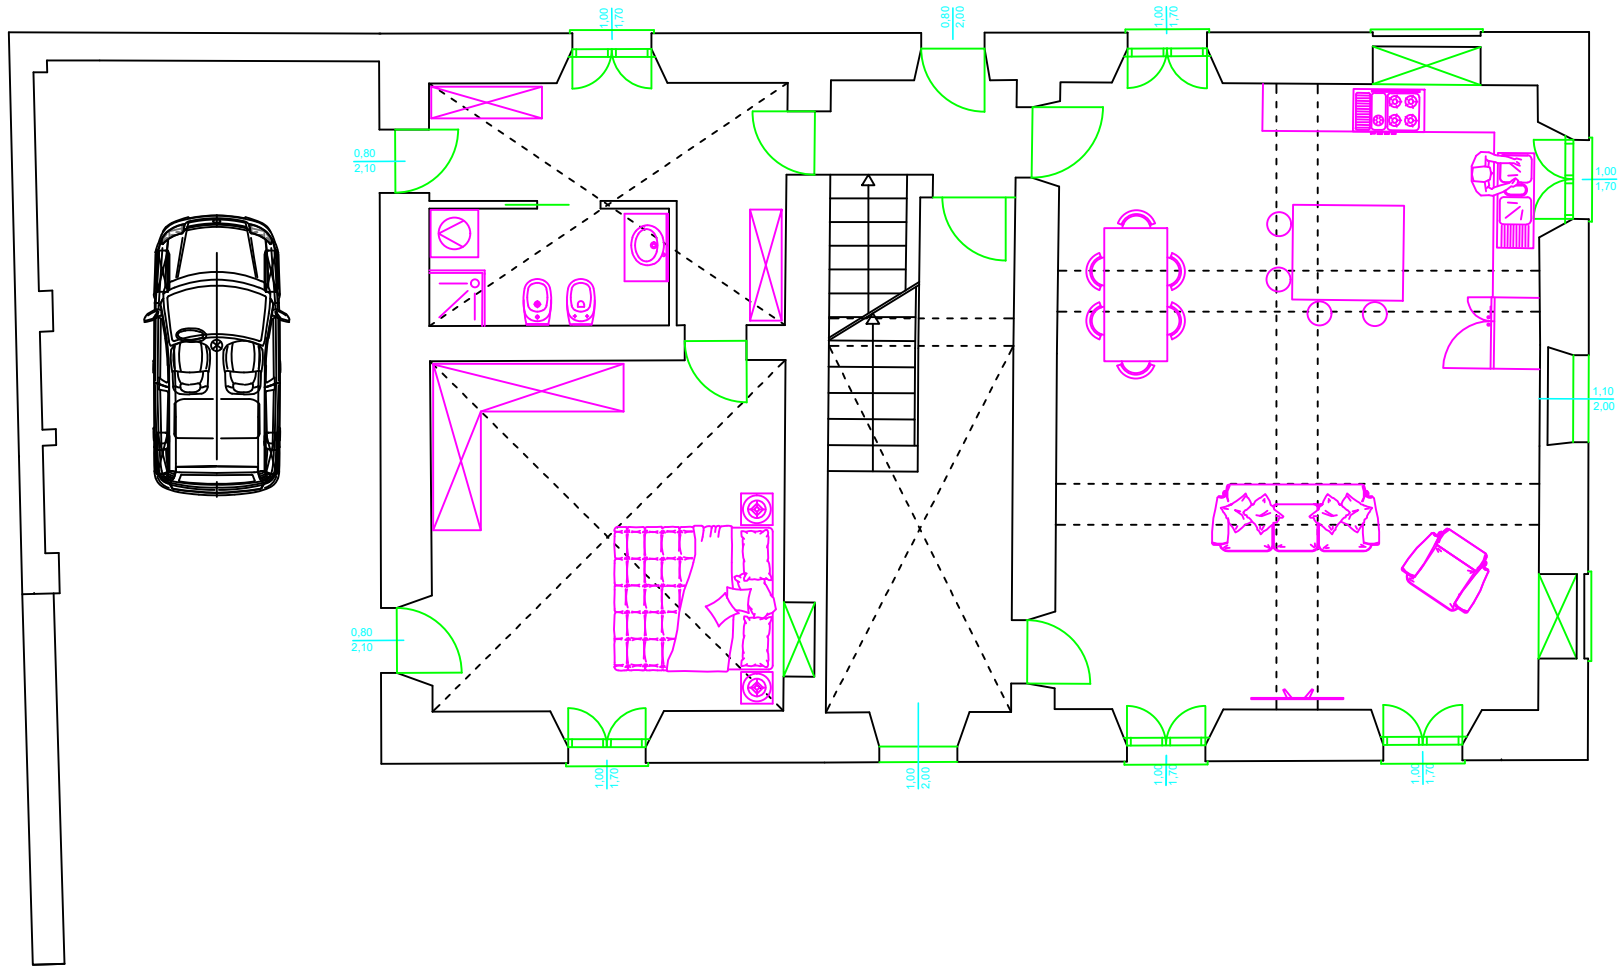
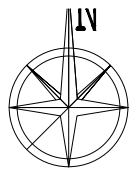




PIANTA PIANO TERRA
ARREDATA

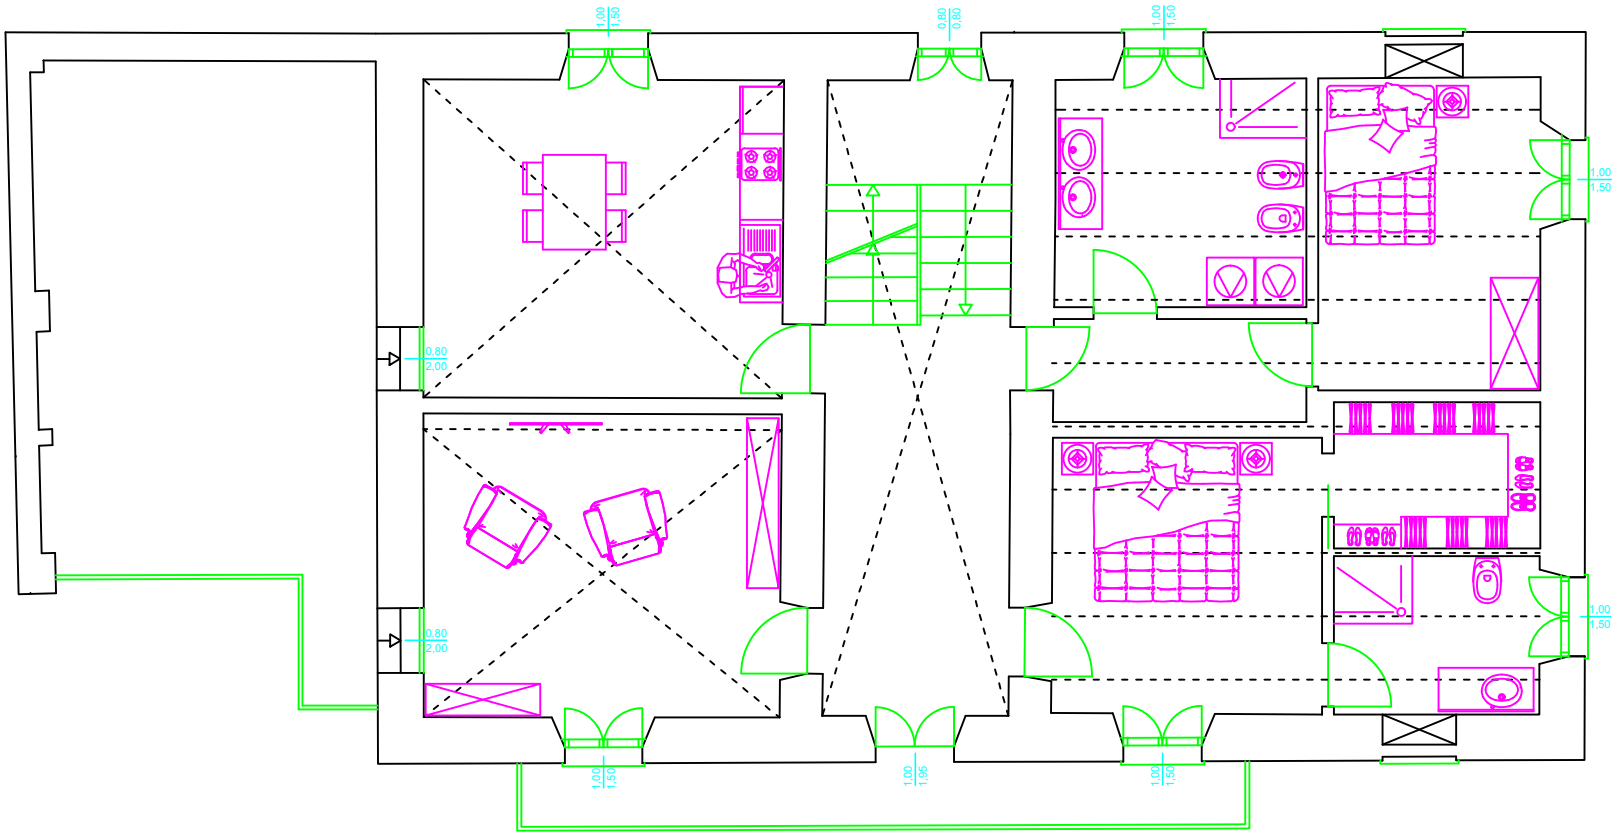

PIANTA PIANO PRIMO
ARREDATA

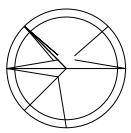

PIANTA PIANO INTERRATO
PROGETTO

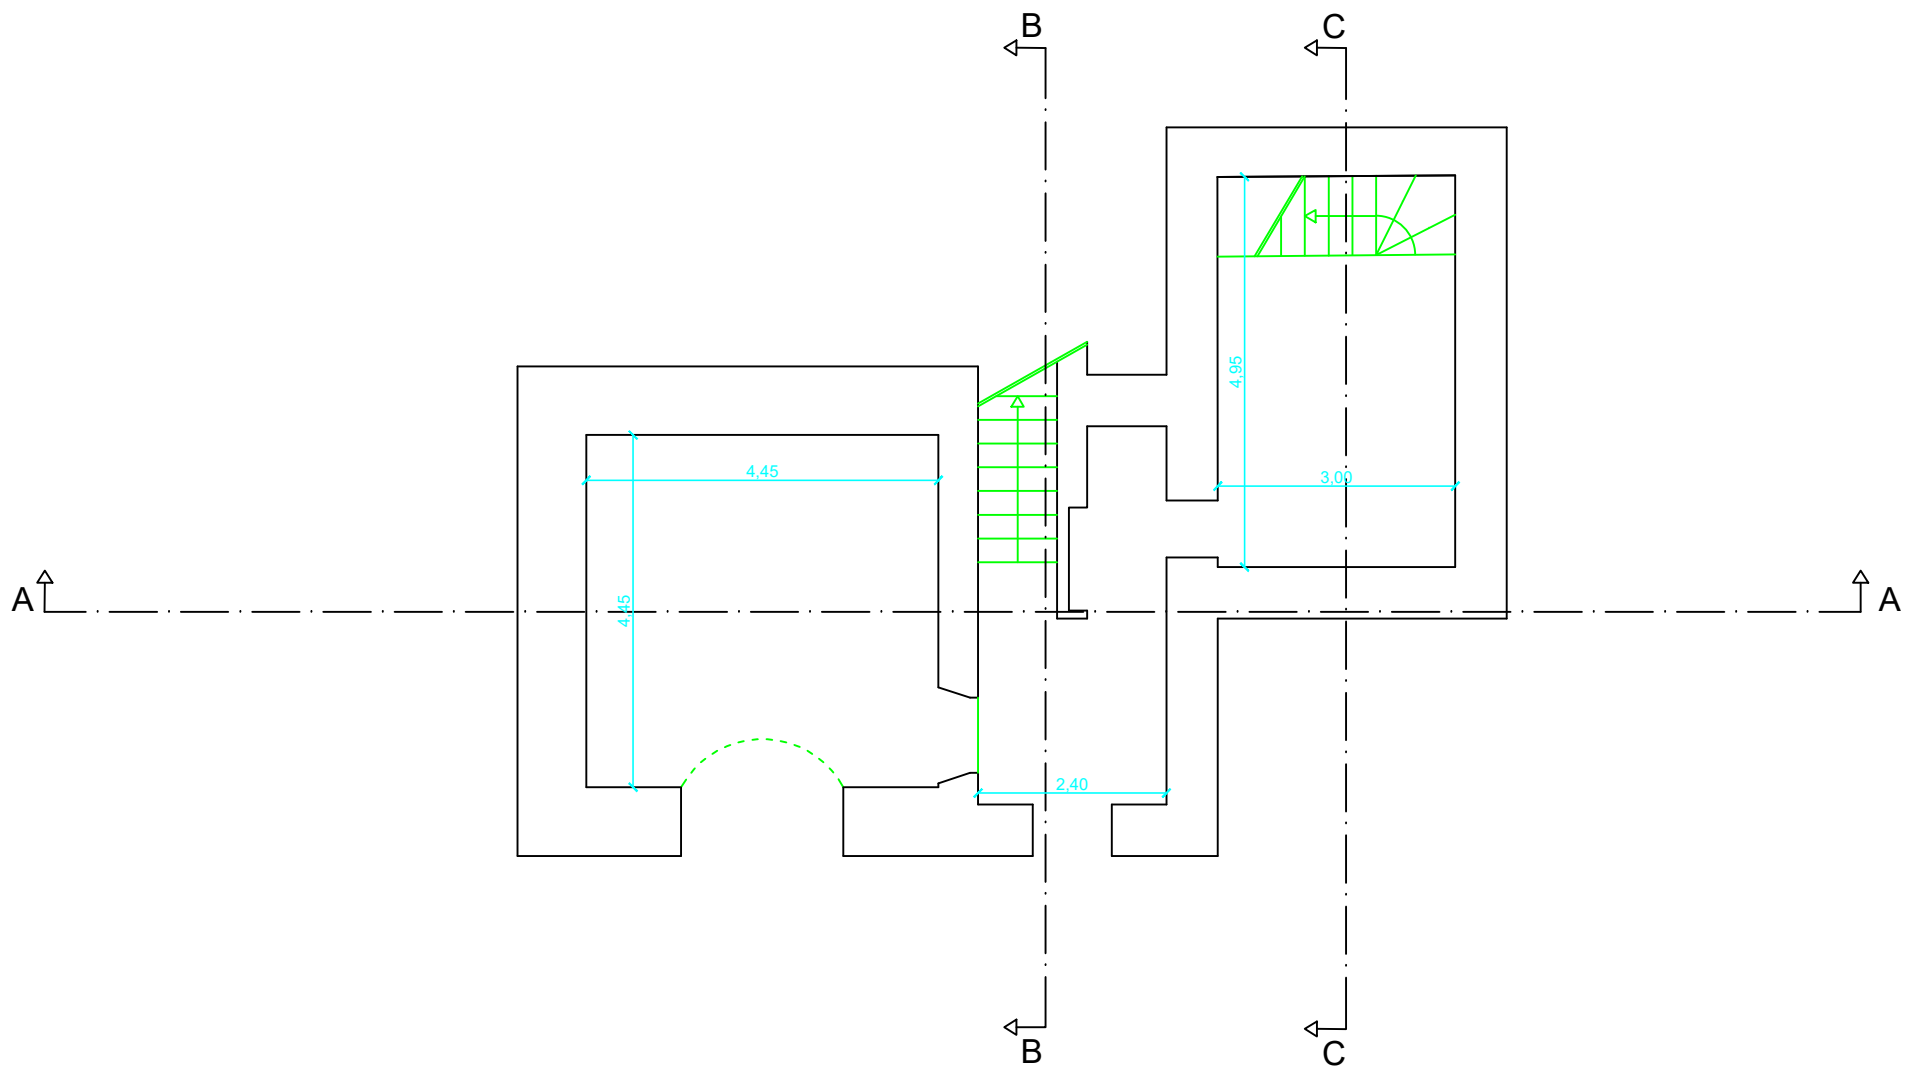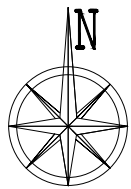

PIANTA COPERTURA
PROGETTO

