

Agenzia del Territorio
CATASTO FABBRICATI
 Ufficio Provinciale di
 Reggio Calabria

Dichiarazione protocollo n. del
 Planimetria di u.i.u. in Comune di Reggio Di Calabria
 Via Quarnano DIV.

1a del Te
 O FAB
 Provinc
 gio Cal



Identificativi Catastali:
 Sezione: GCO
 Foglio: 3
 Particella: 876
 Subalterno: 12

Compilata da:
 Lo Re Carmelo
 Iscritto all'albo:
 Architetti
 Prov. Reggio Calabria

N. 1445 Scs



a n. 1 Scala 1:200

PIANO TERRA H.2.70 tipo B

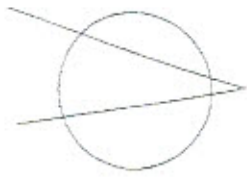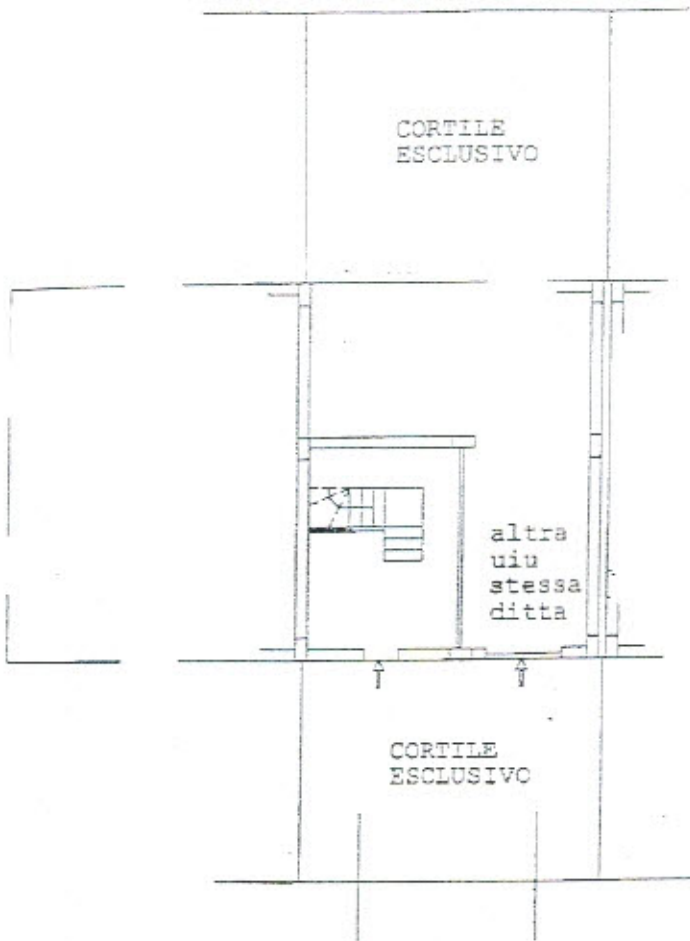

*Fonnesco Pelluso
 Vincenzo La Muro
 Uscia su chefel
 Carlo Tapani llores*

PIANO

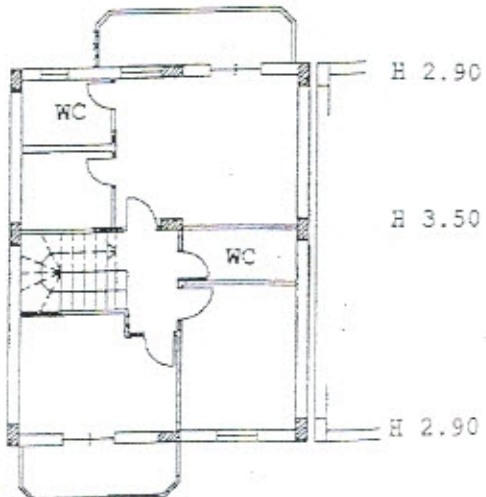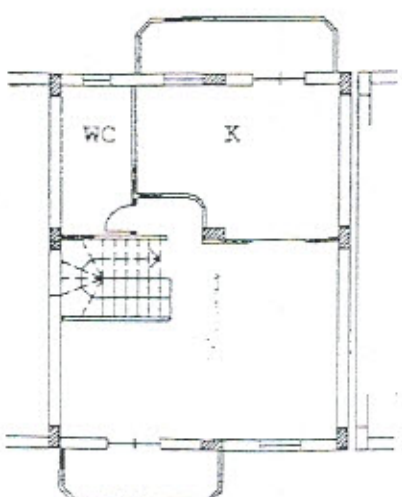

PIANO PRIMO H.2.70

PIANO SECONDO