

MODULARIO
F. riq. cond. 497




MINISTERO DELLE FINANZE
DIPARTIMENTO DEL TERRITORIO
CATASTO EDILIZIO URBANO (RDL 13-4-1939, n. 652)

MOD. **BN** (CEU)


LIRE
500

Planimetria di uliv. in Comune di Mer. P. via Garibaldi civ. 131

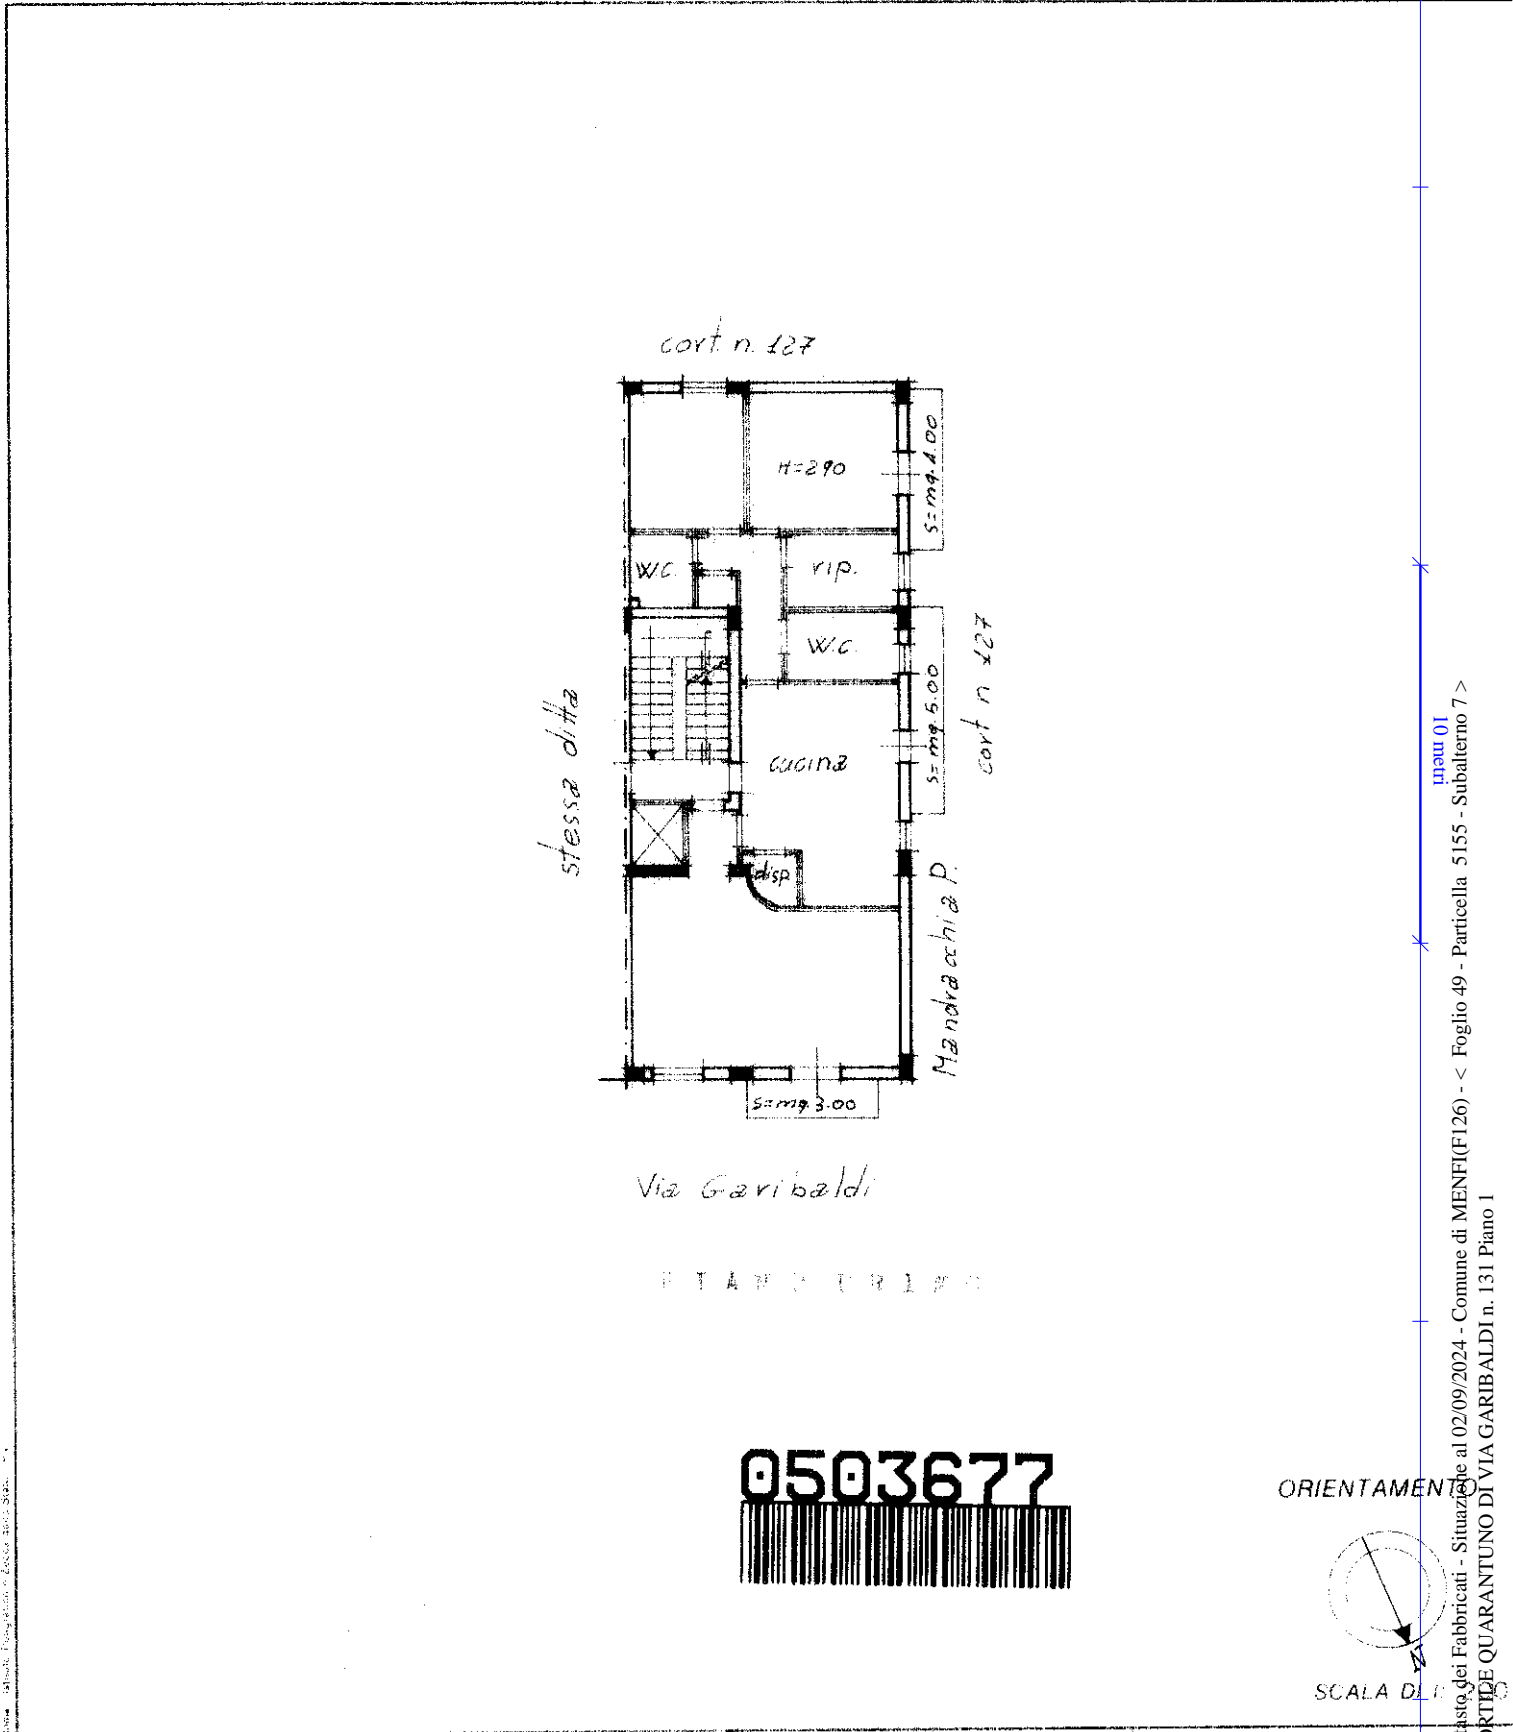

0503677

ORIENTAMENTO

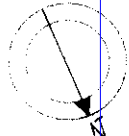

SCALA DEL

Ultima planimetria in atti

Completata da Geometra Giaccarelli

RISERVATO ALL'UFFICIO

Innau 01
Catasto dei Fabbricati - Situazione al 02/09/2024 - Comune di MENFI(F126) - < Foglio 49 - Particella 5155 - Subalterno 7 >
CORTILE QUARANTANO DI VIA GARIBALDI n. 131 Piano I