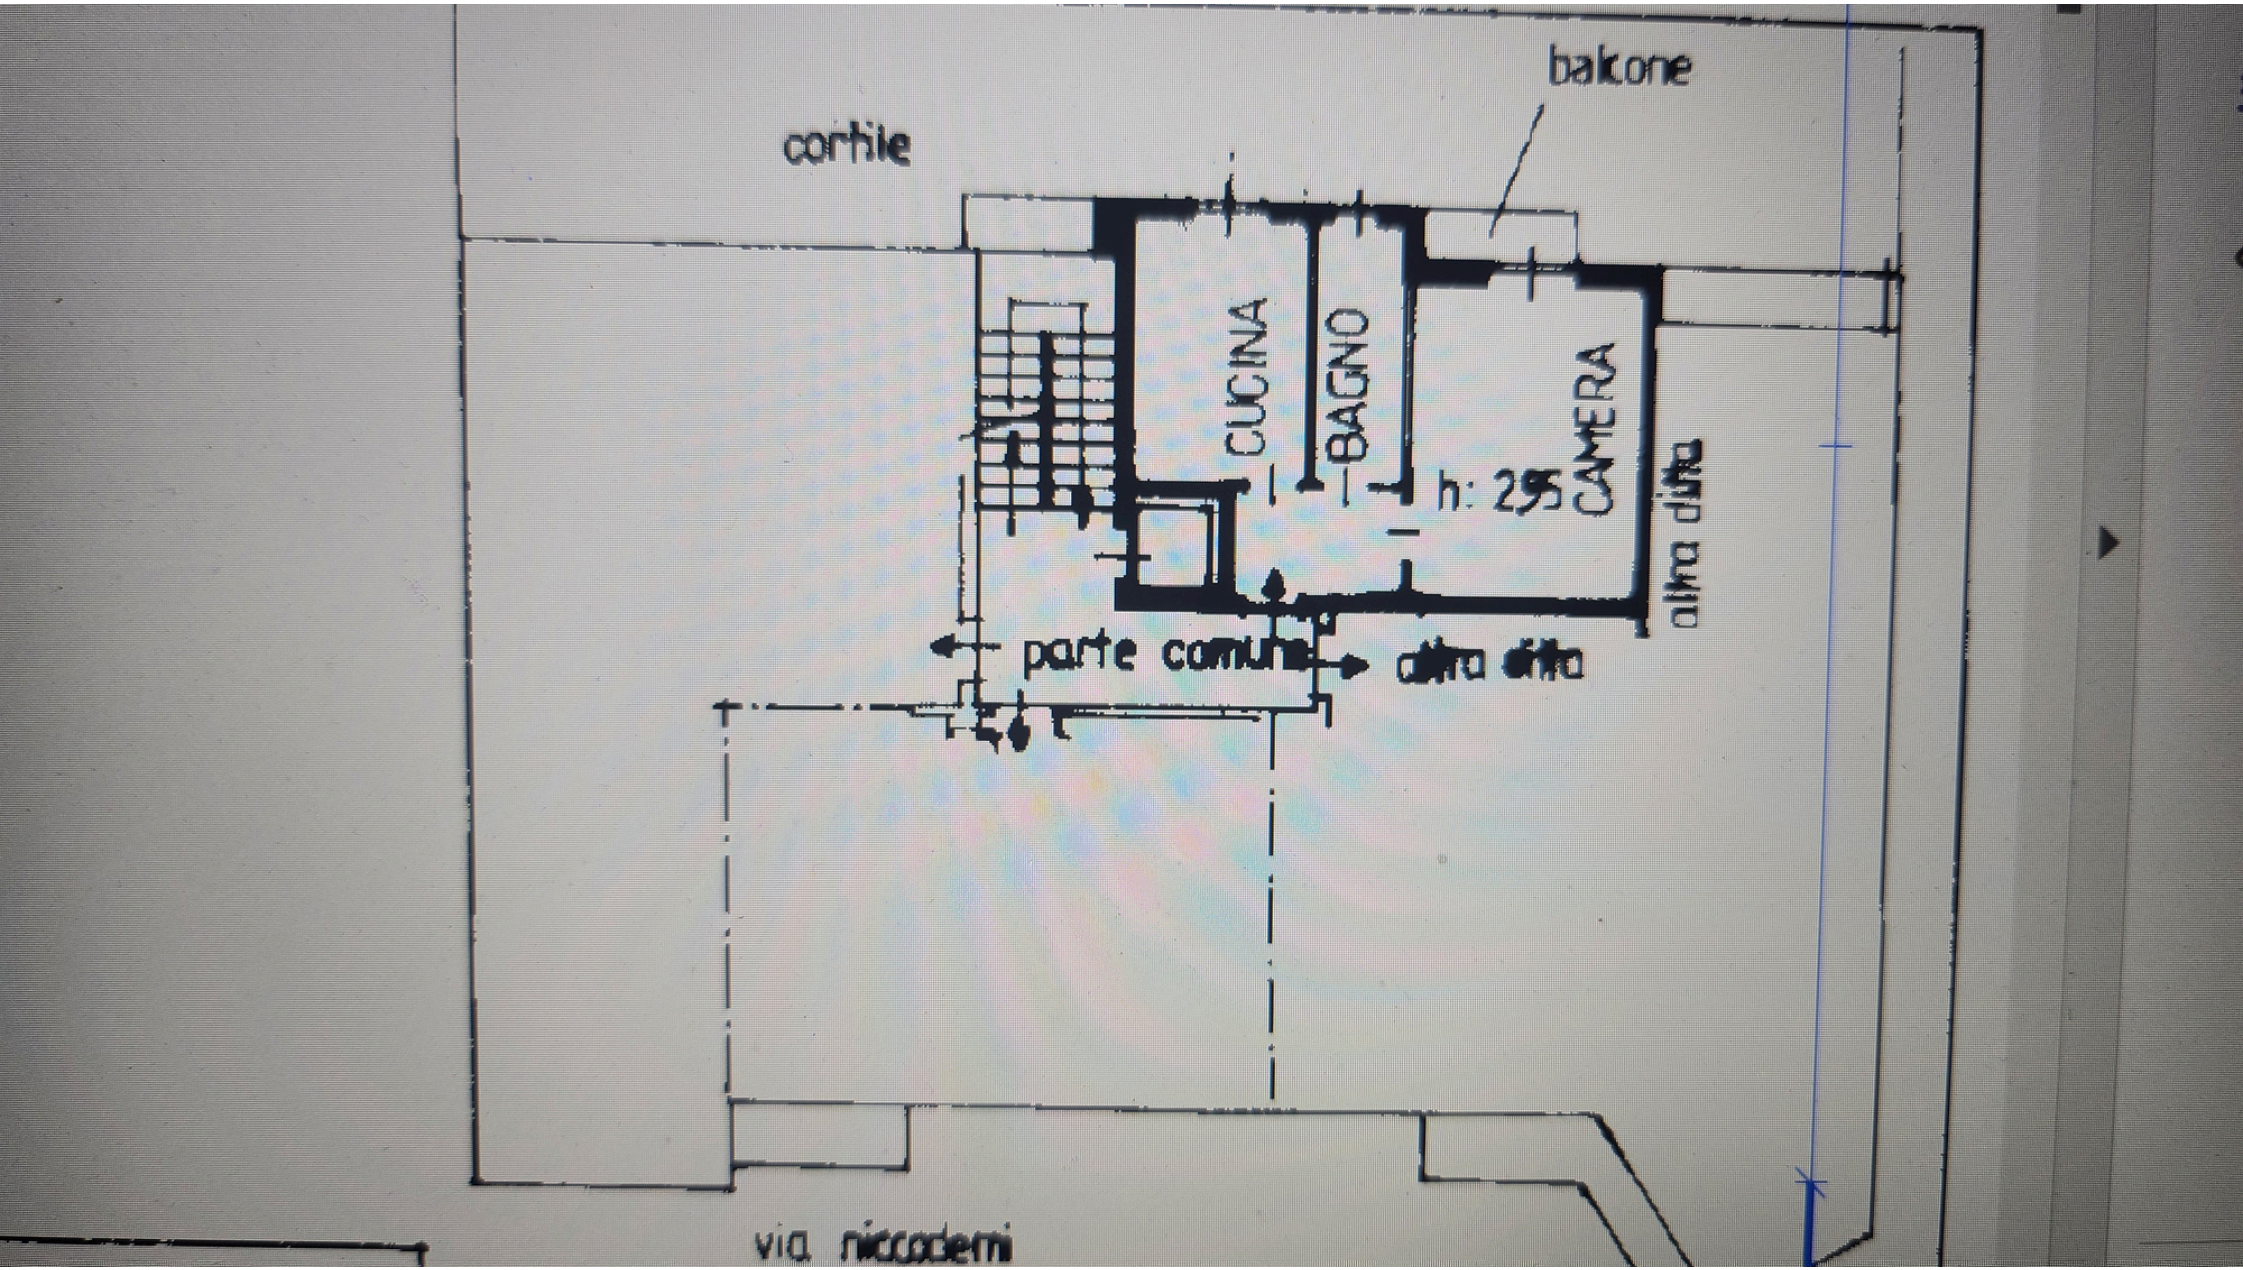
balcone
cortile
CUCINA
BAGNO
CAMERA
h: 295
altra ditta
parte comune
altra ditta
via niccodemi