


Appartamento - Monolocale per LOCAZIONE TURISTICA IMPRENDITORIALE
via di Monte del Gallo, 7 - 00165 Roma

Piano 3, int. 7A
Foglio 434, Part. 466, Sub. 509
Scala 1:50
Superficie totale 59,50 mq - H = 3,00 m.

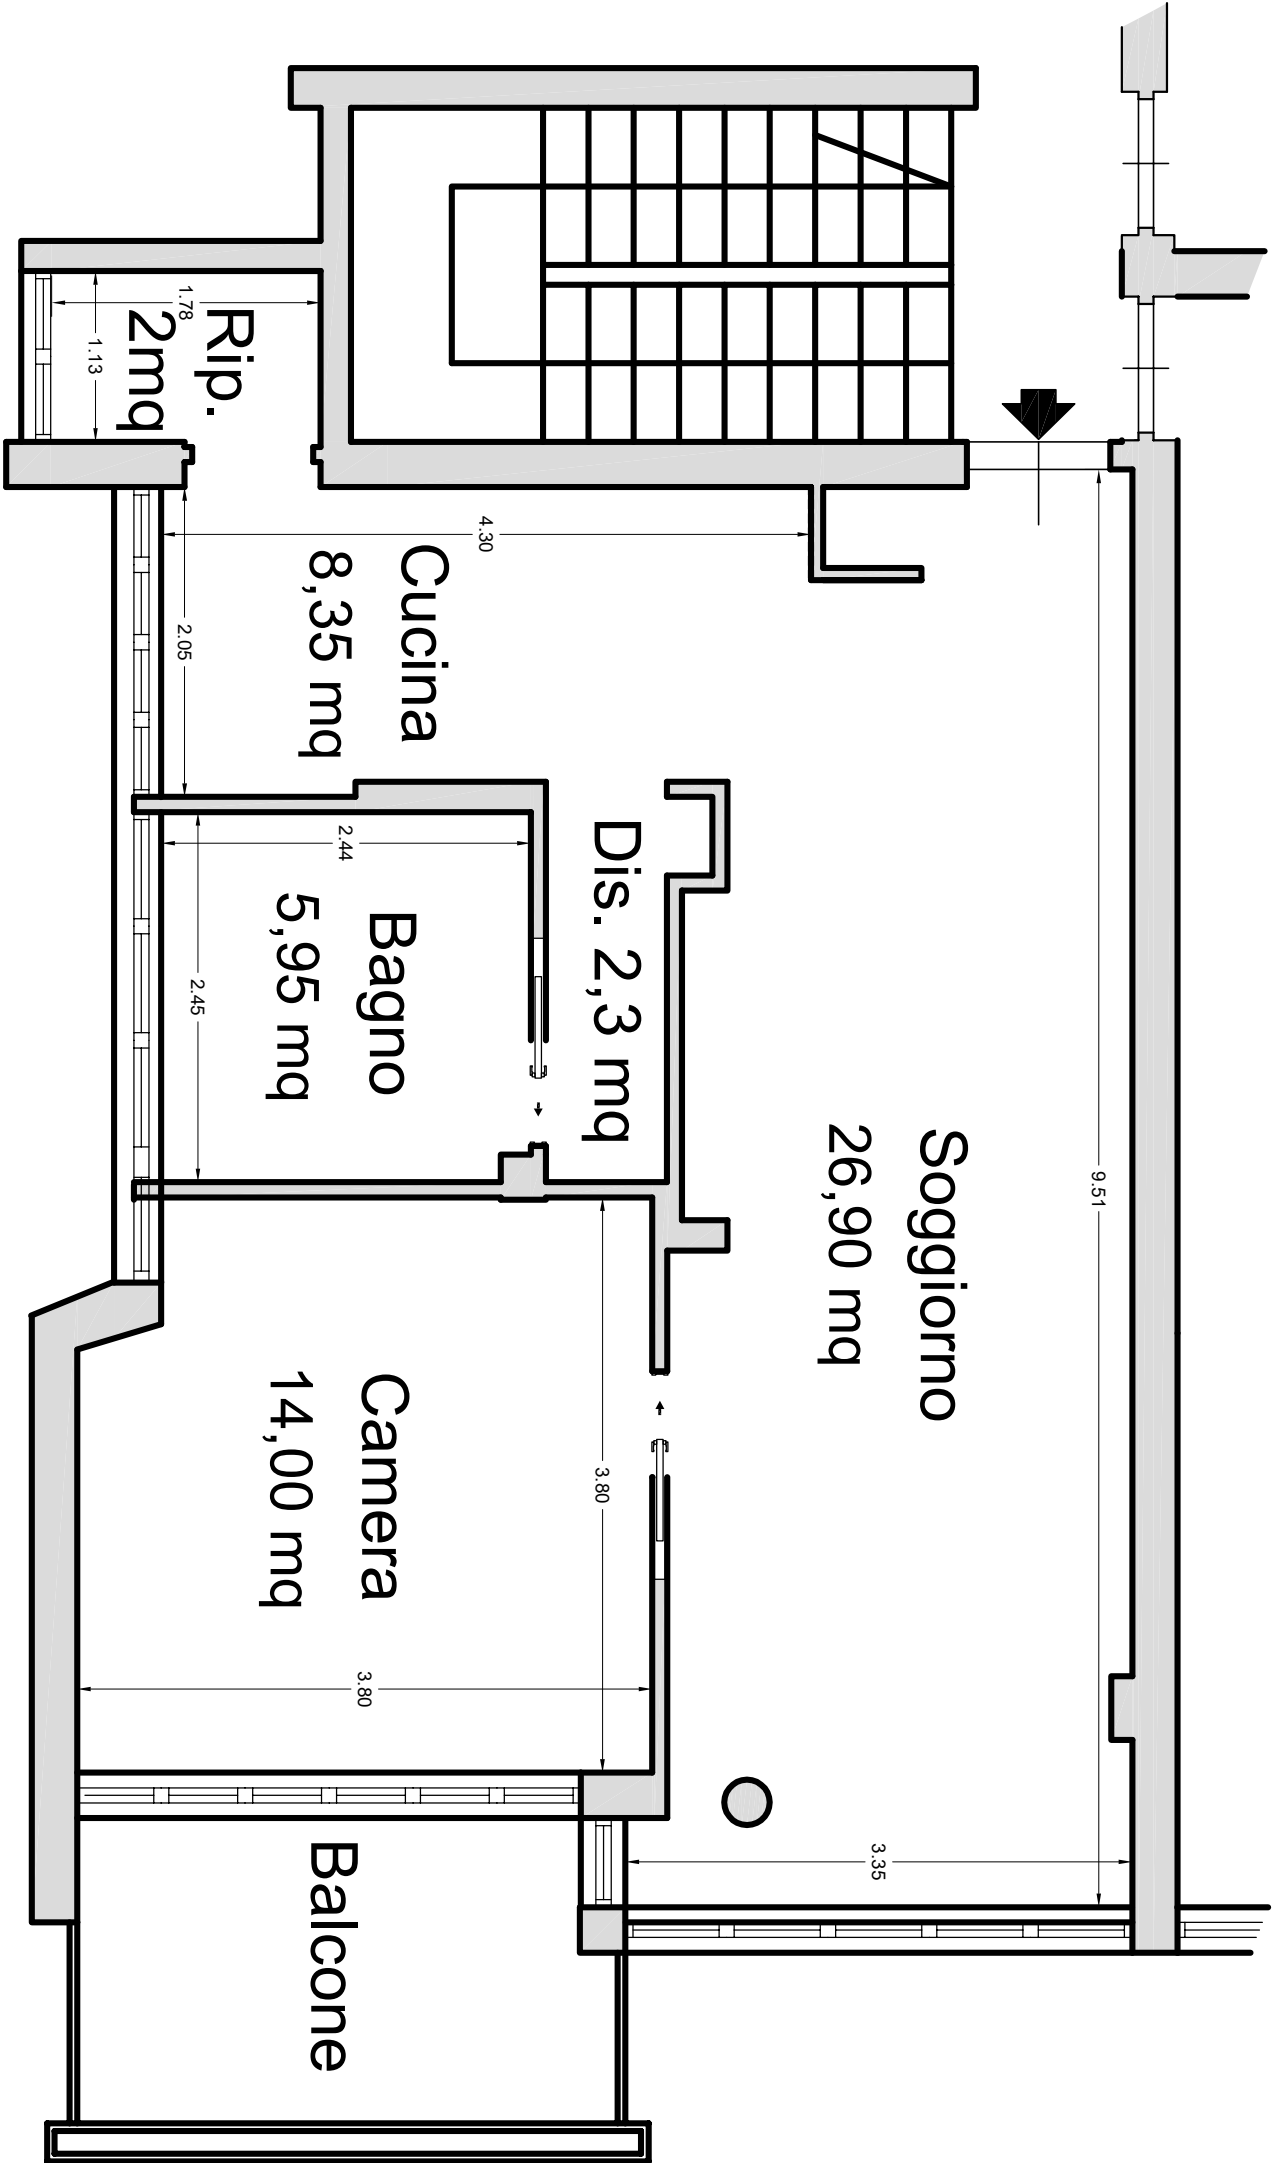

Roma, 17/04/2025