


VIA FOGAZZARO

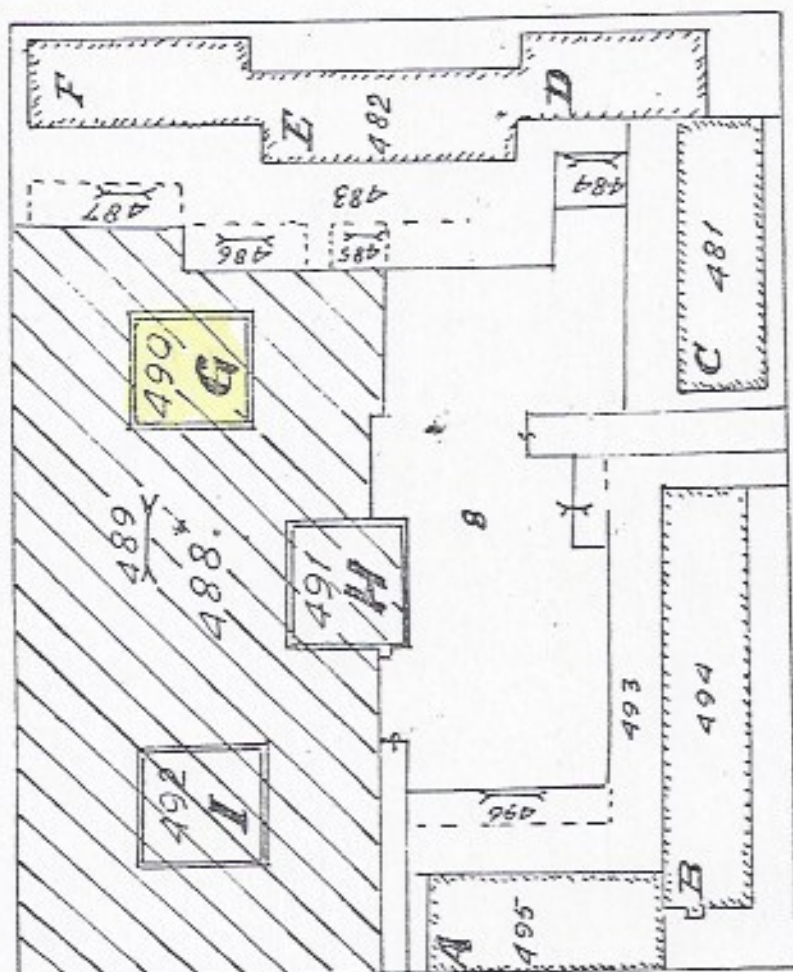

VIA

MAFFEI

VIA BERGAMO

ALLEGATO
alla prima relazione
del N. 5867 di rep. B. P.
Milano, 12 settembre 1973
In ordine alla
istanza del
comune di
Milano, 12 settembre 1973

comune di Milano


VIA ROGAZZARO 20



casa G

1.200

Piano QUINTO

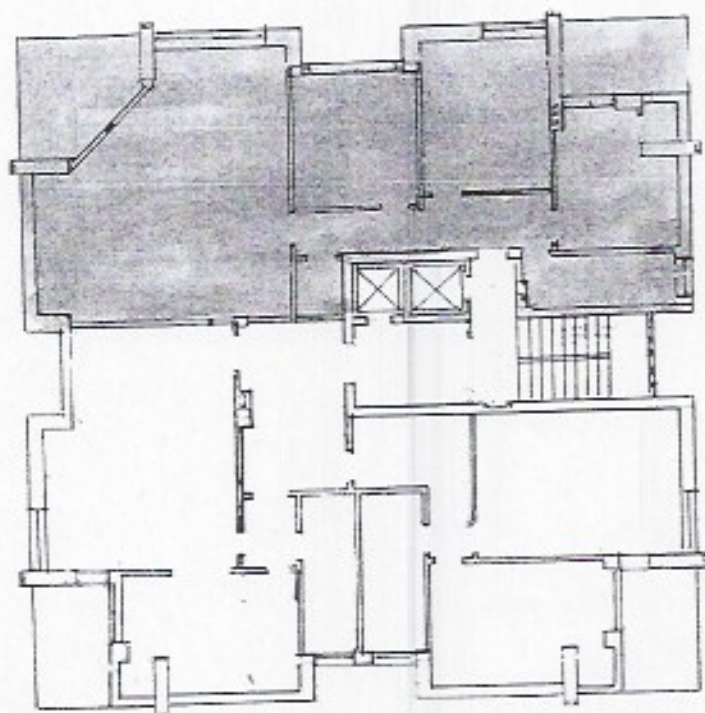

MODULARIO
F. - Cat. S. T. - 315

414878


NUOVO CATASTO EDILIZIO URBANO

(R. DECRETO-LEGGE 11 APRILE 1929, N. 637)

Planimetria dell'immobile situato nel Comune di Milano Via FOGAZZARO

Ditta _____

Allegata alla dichiarazione presentata all'Ufficio Tecnico Erariale di Milano

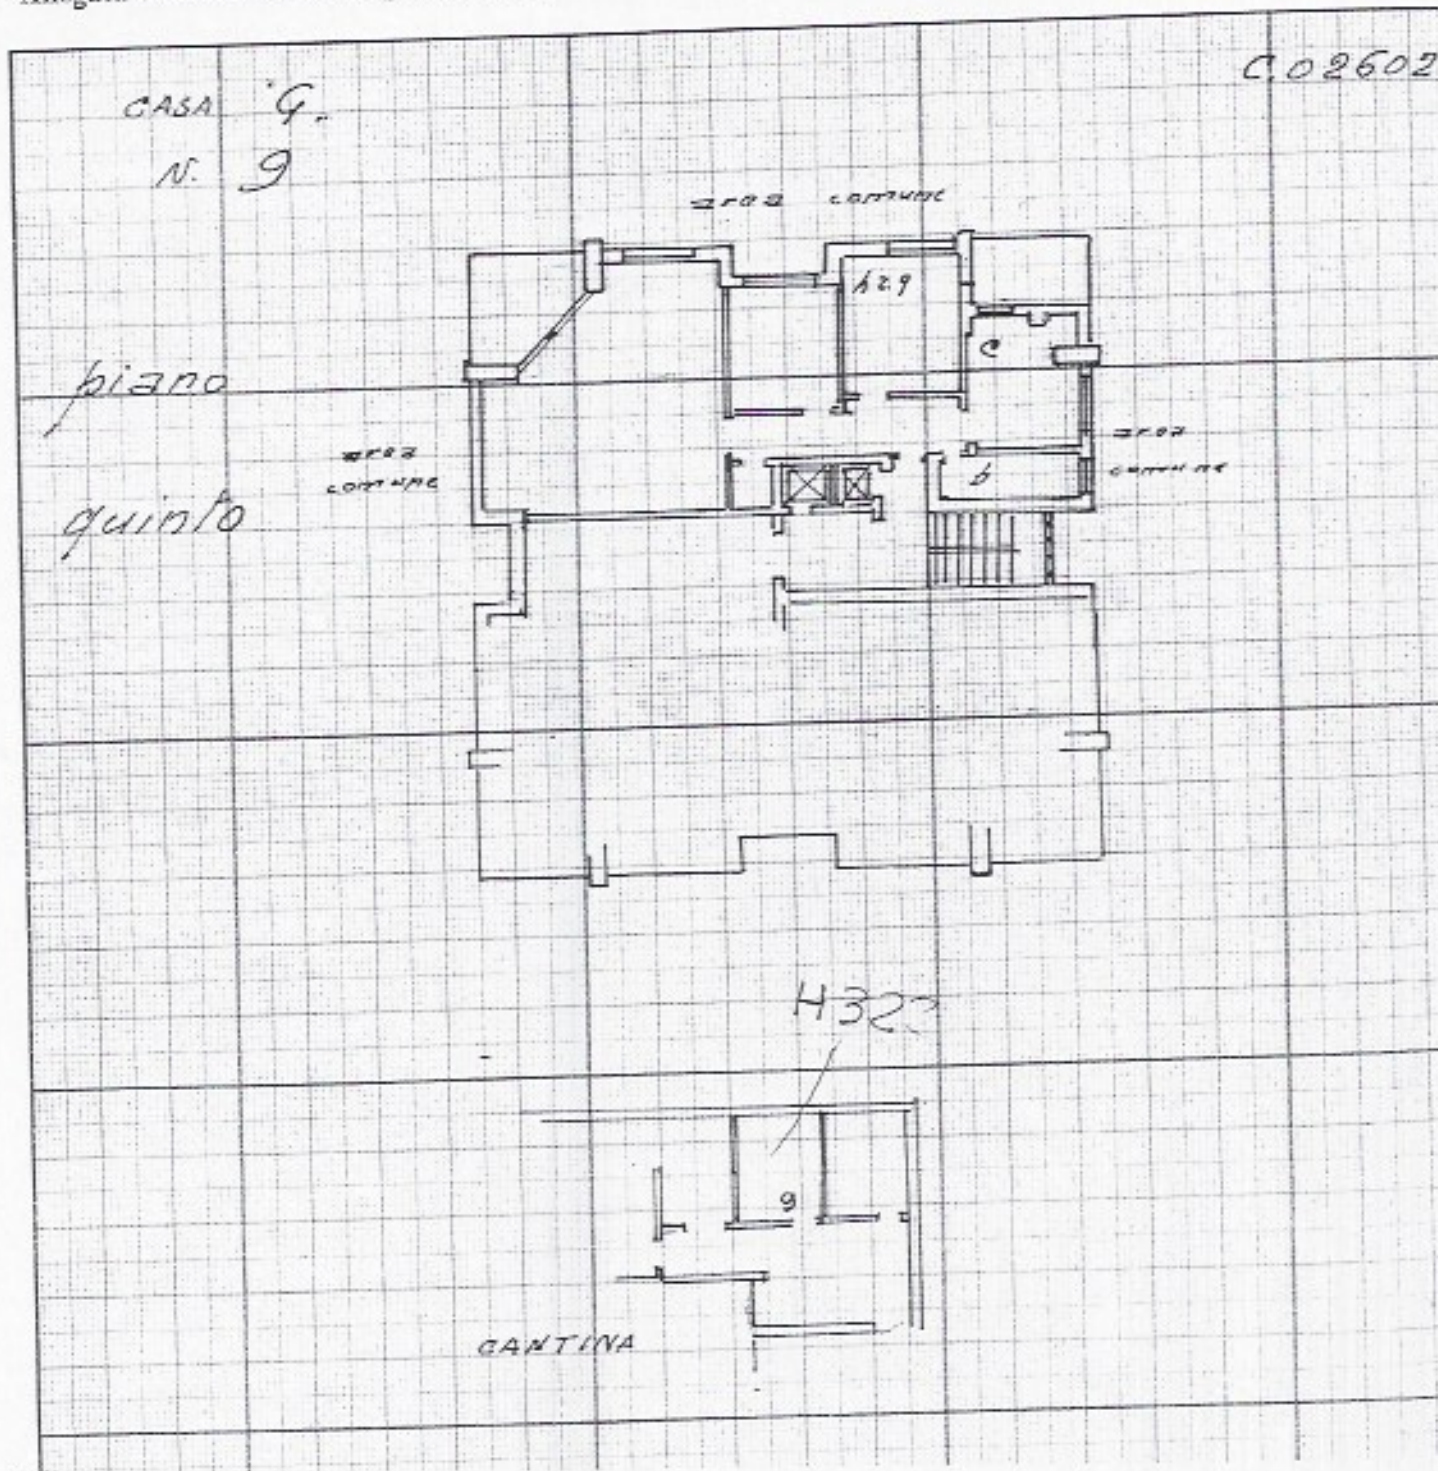

NUOVO CATASTO EDILIZIO URBANO



(R. DECRETO-LEGGE 11 APRILE 1939, N. 652)

Planimetria dell'immobile situato nel Comune di _____

Via _____

Ditta _____

Allegata alla dichiarazione presentata all'Ufficio Tecnico Erariale di _____

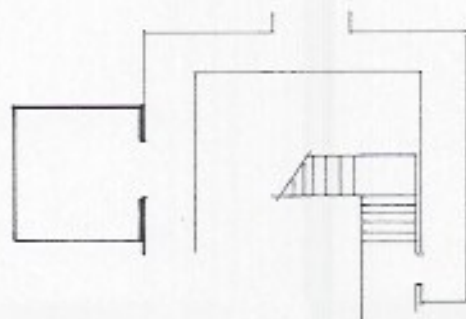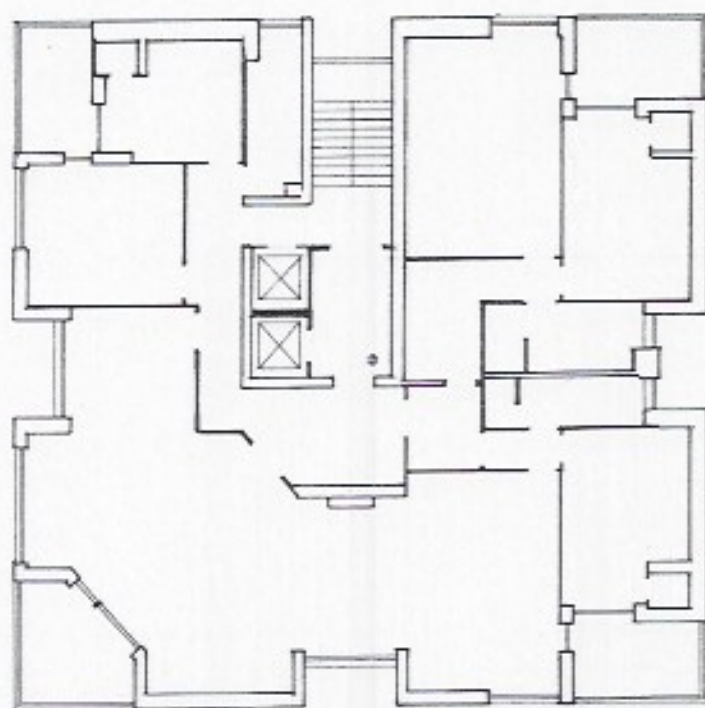


NUOVO CATASTO EDILIZIO URBANO

(R. DECRETO-LEGGE 12 APRILE 1939, N. 652)

Planimetria dell'immobile situato nel Comune di MILANO Via FOGAZZA

Ditta _____

Allegata alla dichiarazione presentata all'Ufficio Tecnico Erariale di Milano

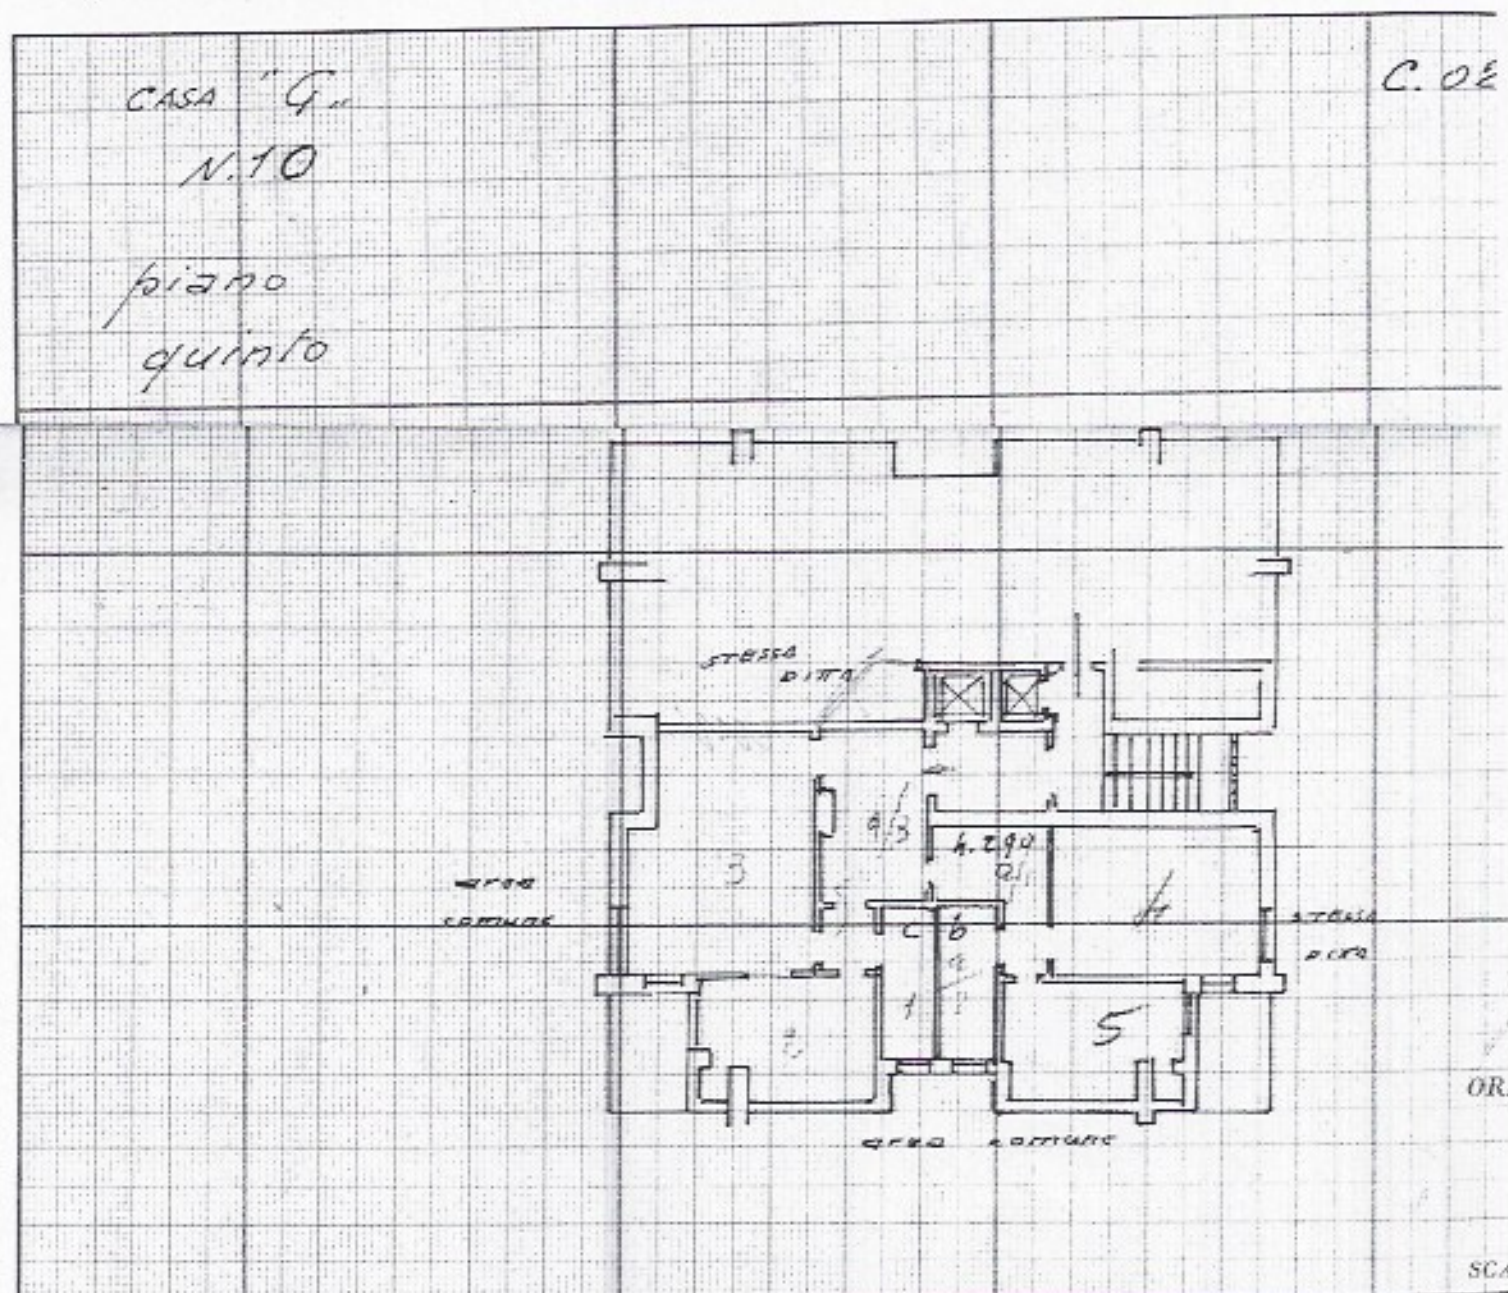

SPAZIO RISERVATO PER LE ANNOTAZIONI D'UFFICIO

DATA

PROT. N°

8233


Compilata dal _____
(Titolo, nome e cognome)

Iscritto all'Albo de
della Provincia di

DATA


Firma:

[Handwritten signature]

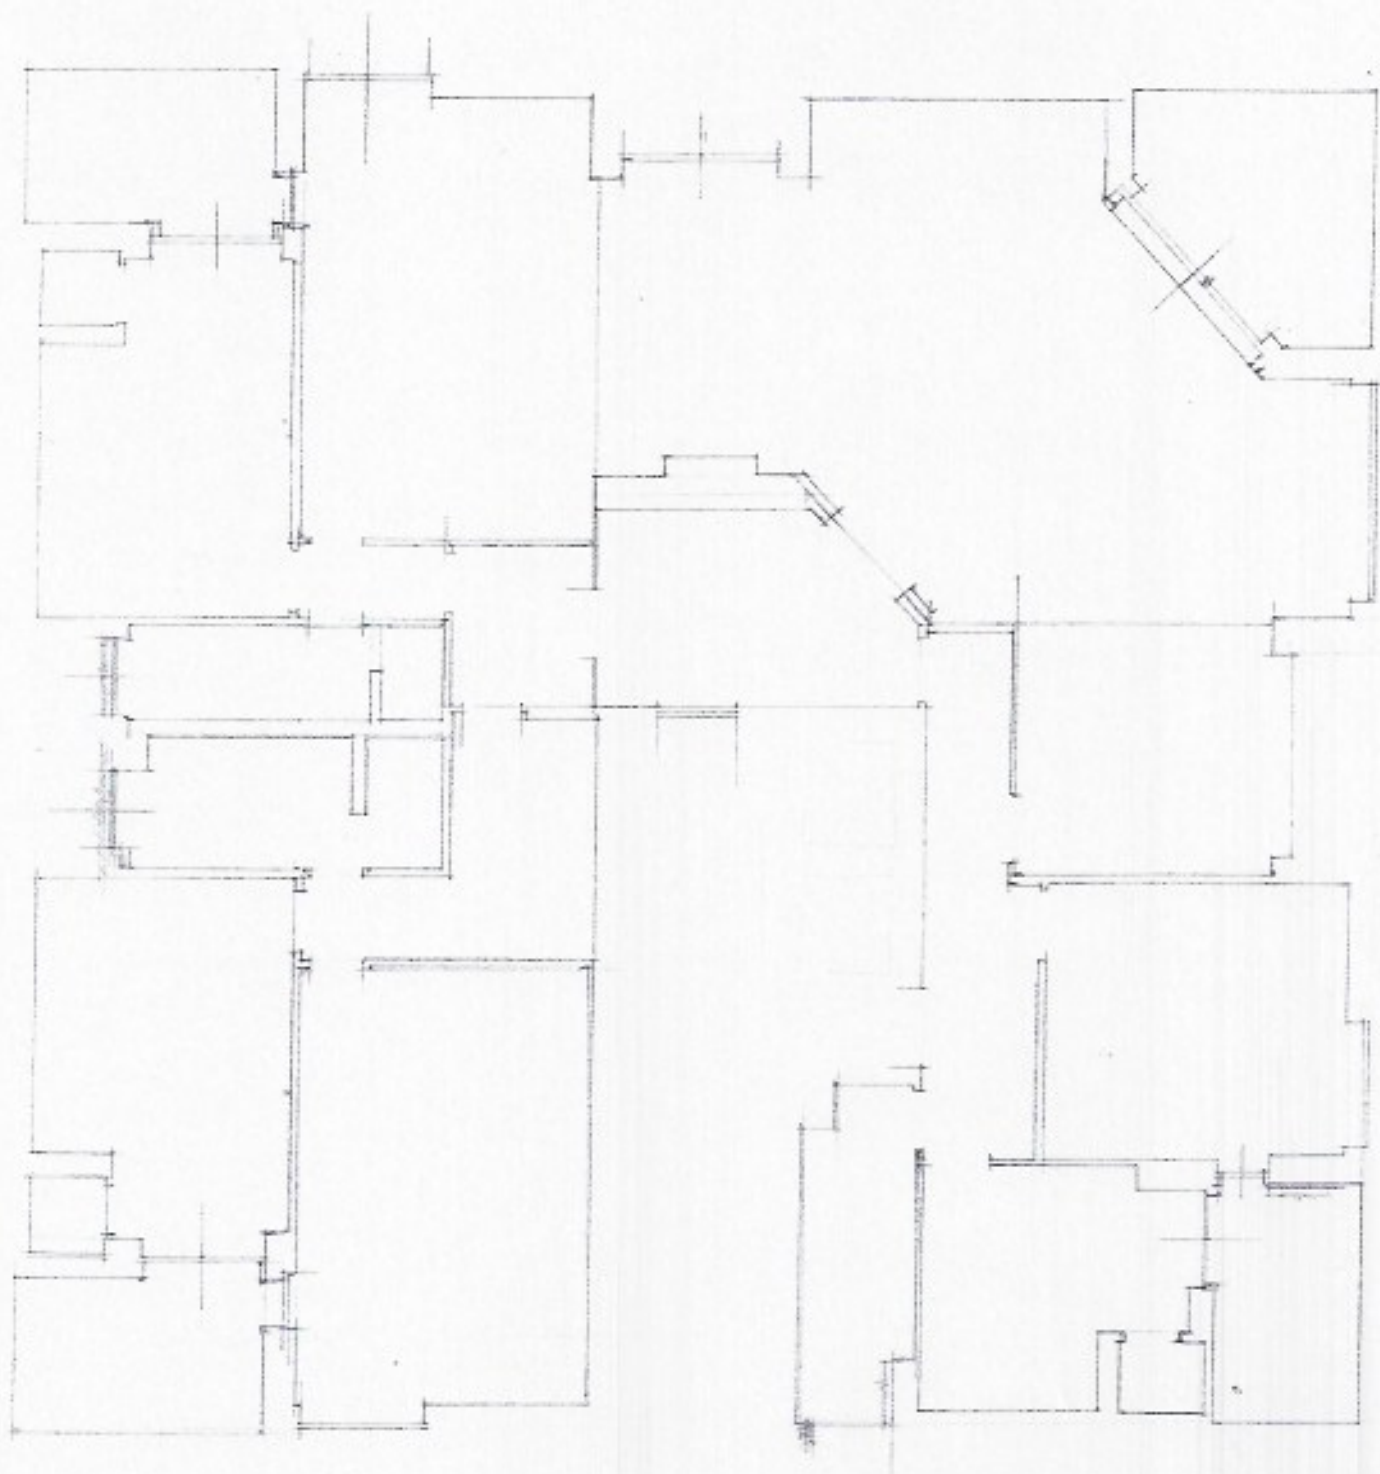

MILANO - VIA FOGGIZZINO 20

SOTTERRANEO

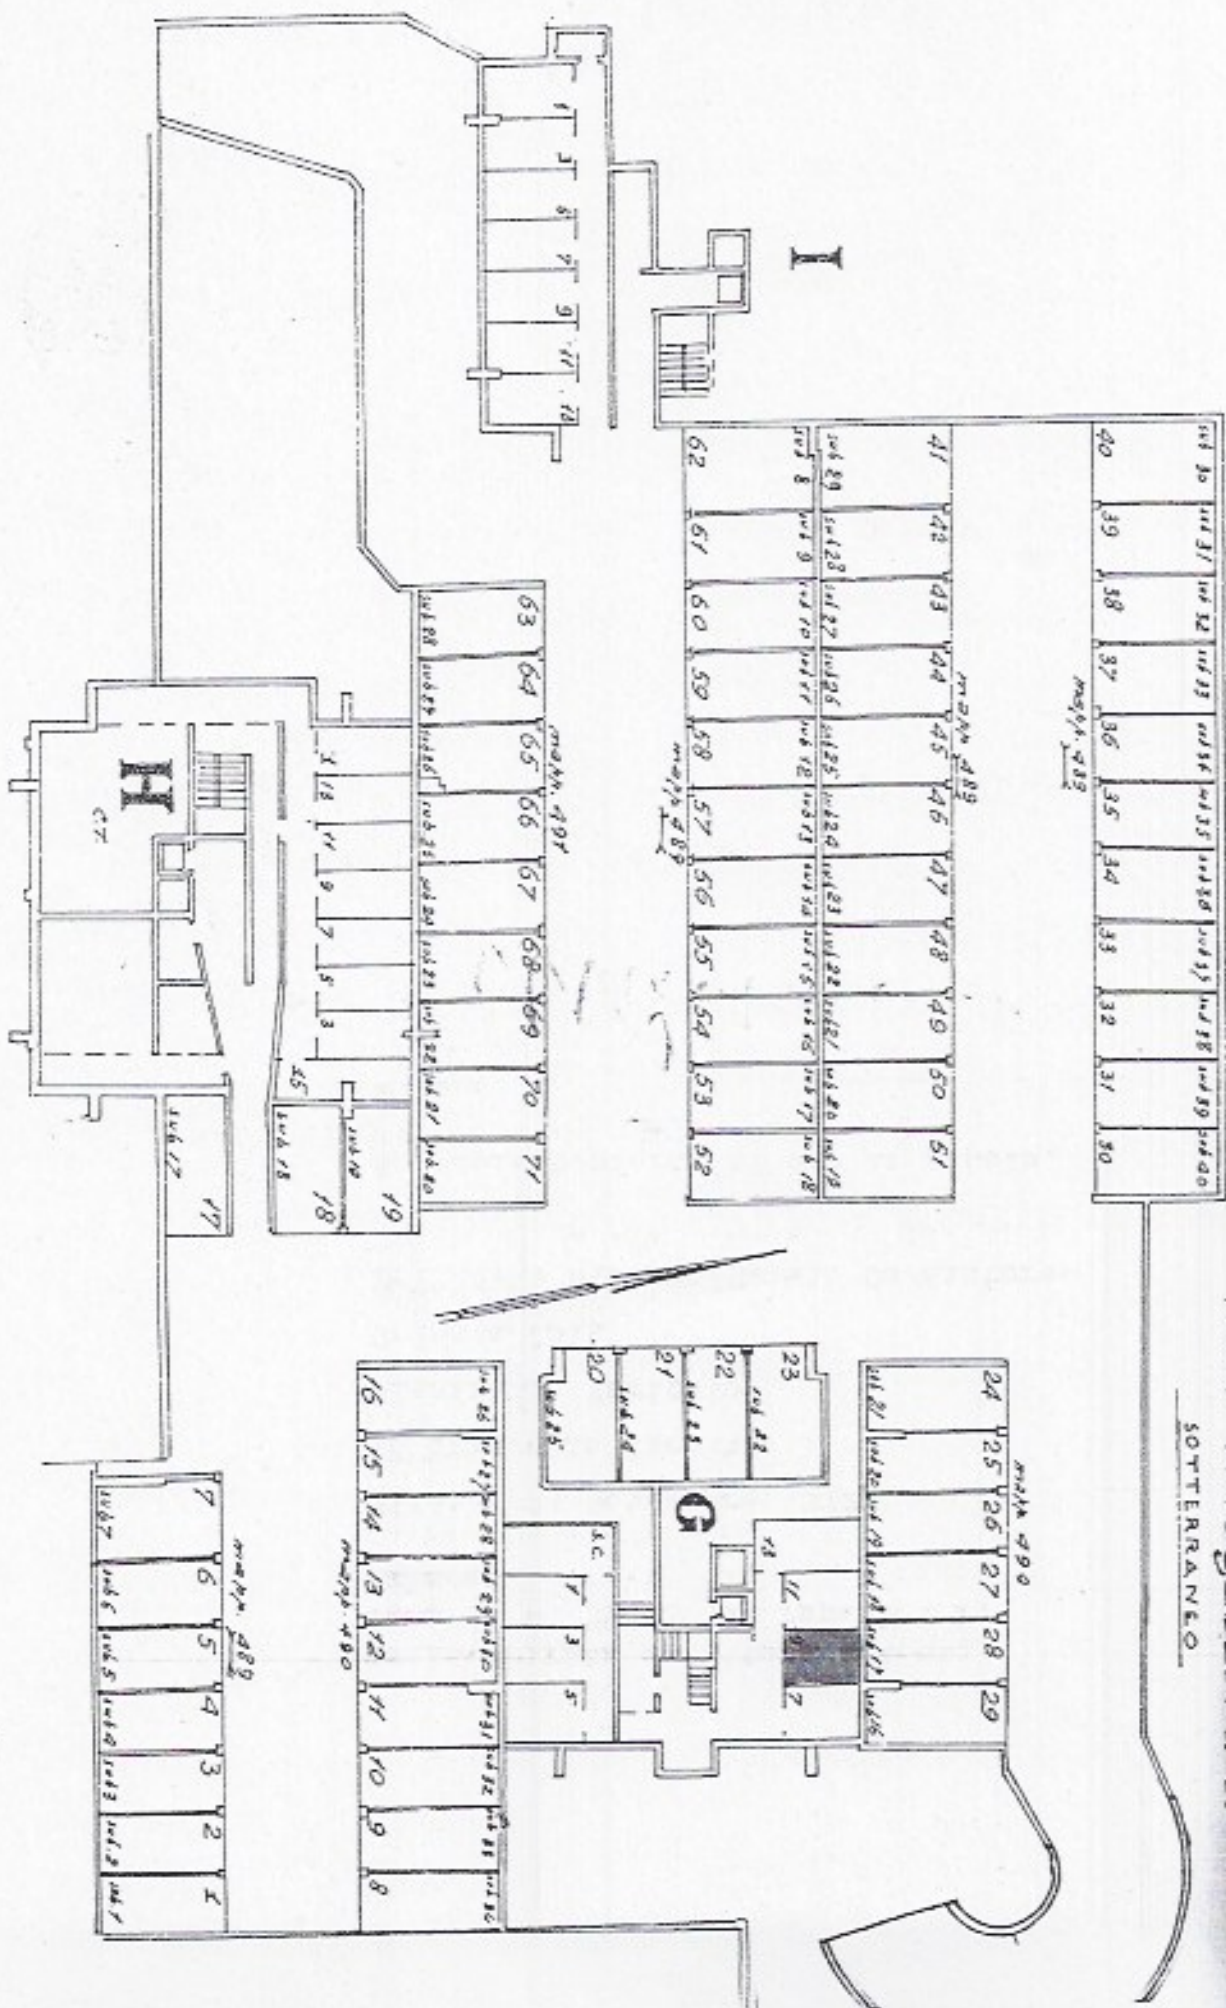

414857

NUOVO CATASTO EDILIZIO URBANO

(R. DECRETO-LEGGE 13 APRILE 1938, N. 637)

Planimetria dell'immobile situato nel Comune di Milano Via EGGAZZARD 20

Ditta

Allegata alla dichiarazione presentata all'Ufficio Tecnico Erariale di Milano

DOX 6

soffocirano

SPAZIO MANOVRA

C. 0260261

STESSA
D/1714

h. 2,5

STESSA
D/1714

D/1714 D/1717