




# NUOVO CATASTO EDILIZIO URBANO

(R. DECRETO-LEGGE 13 APRILE 1939, N. 652)

Planimetria dell'immobile situato nel Comune di MEZZANA ~~Via~~ loc. MARILLEVA 1400

Ditta                      P.A. con sede in TRENTO

Allegata alla                      presentata all'Ufficio Tecnico Erariale di TRENTO

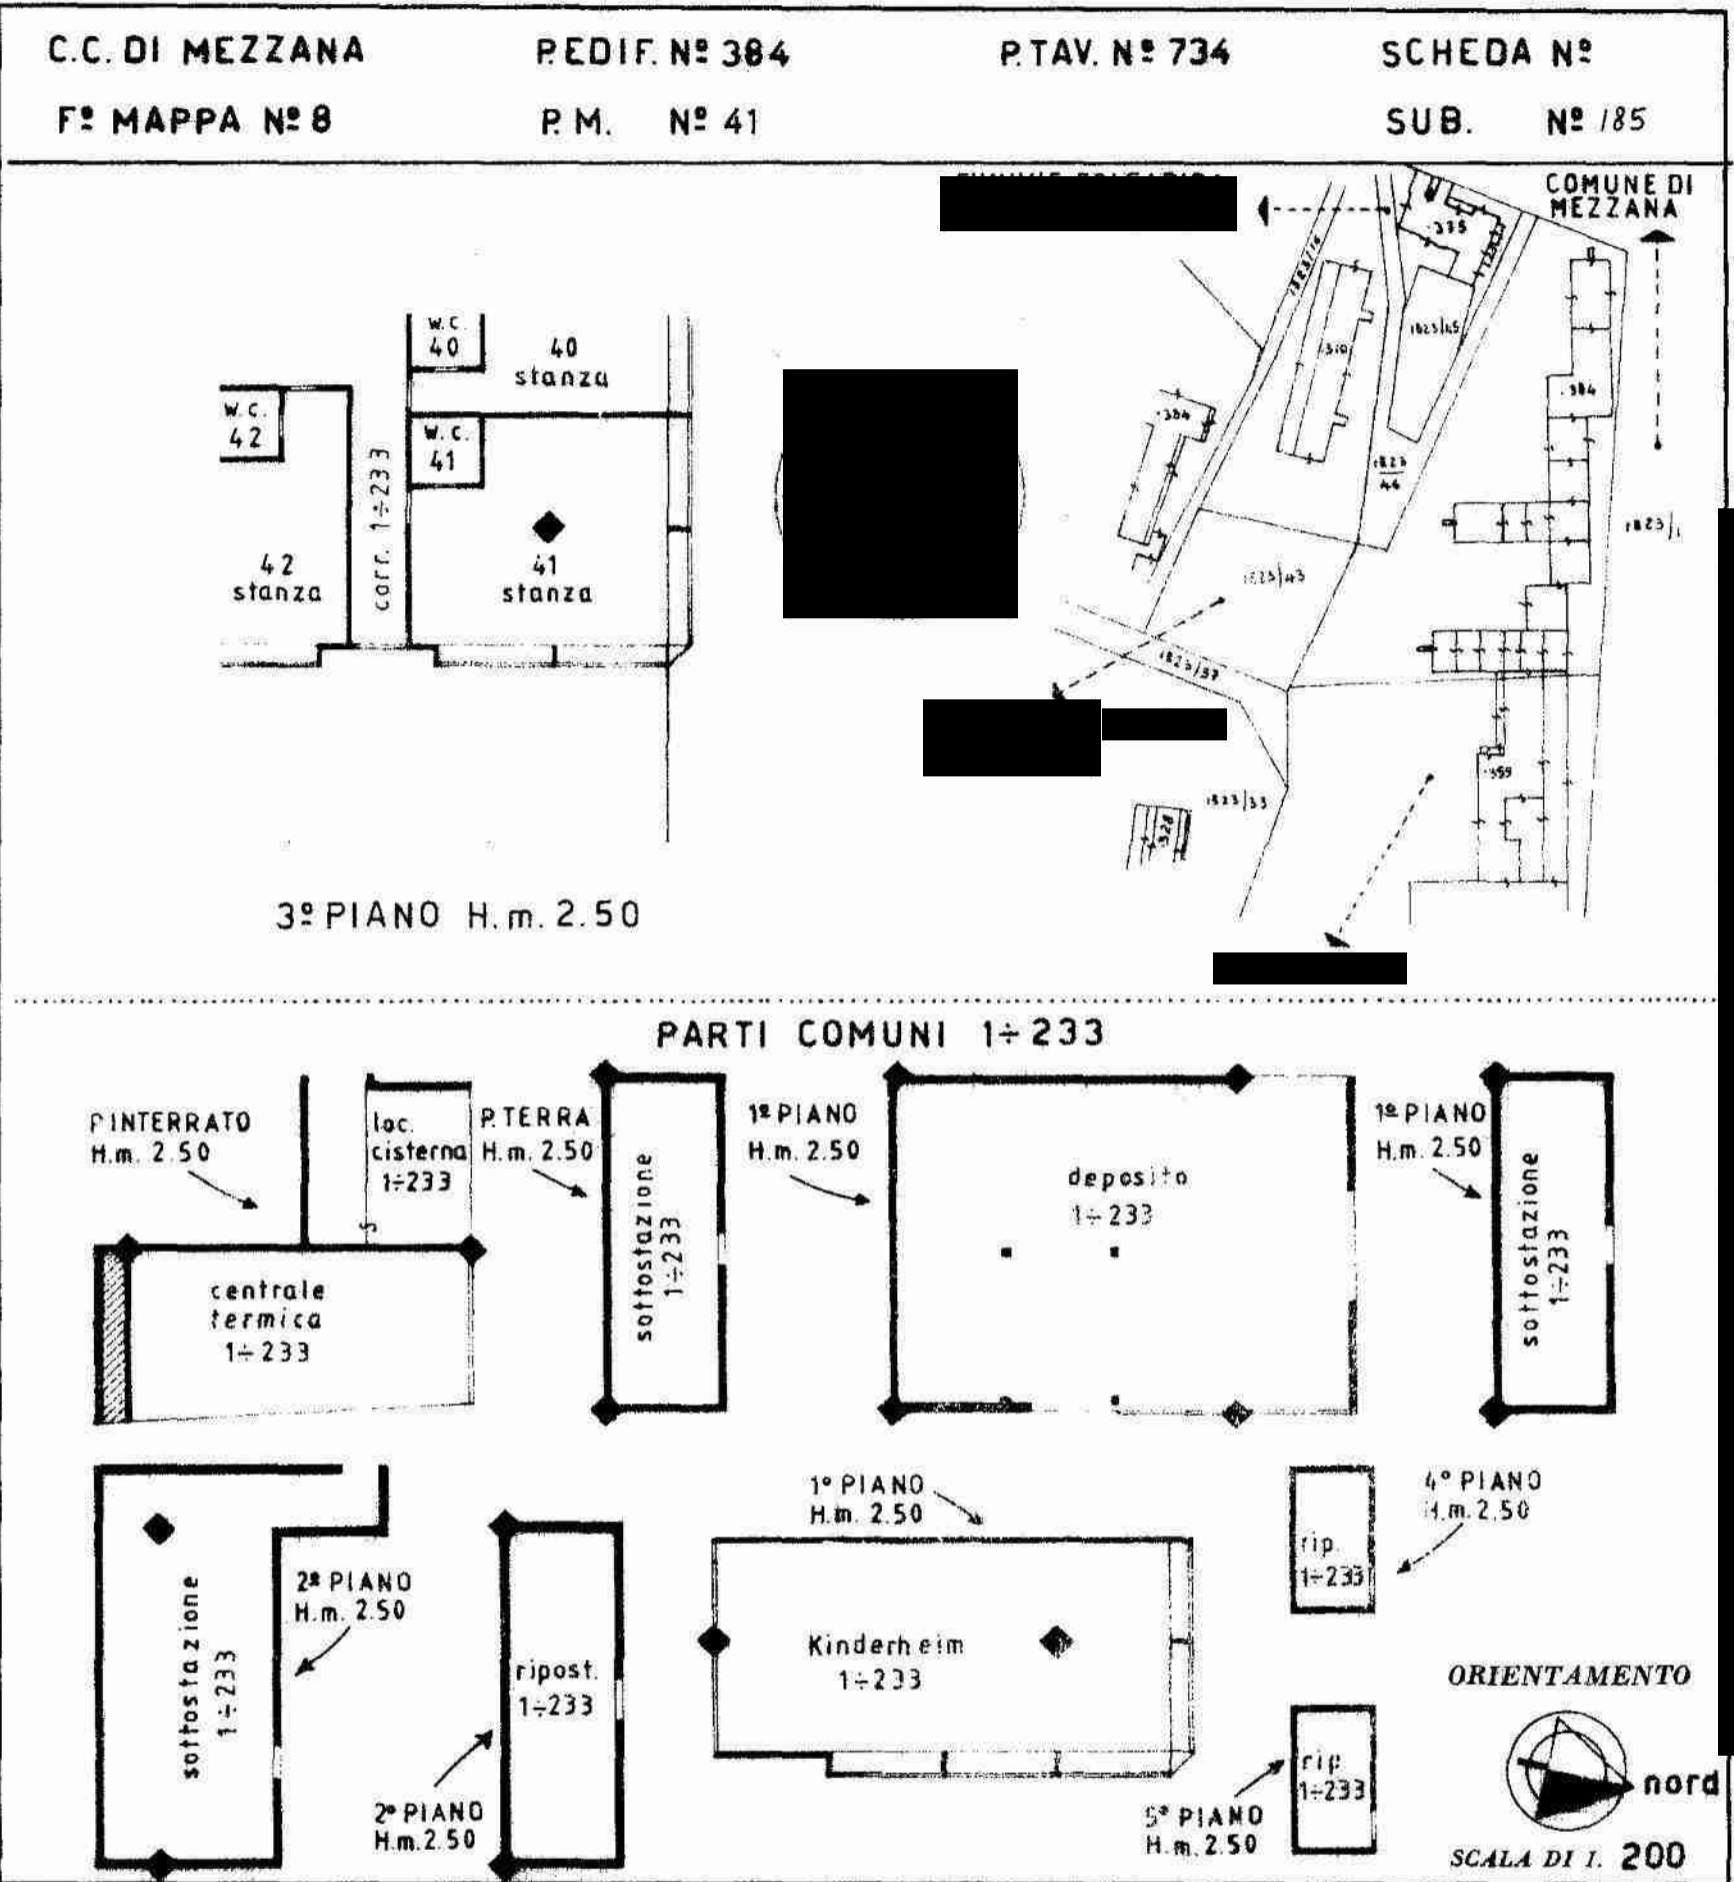

SPAZIO RISERVATO PER LE ANNOTAZIONI D'UFFICIO

DATA

PROT. N°




# NUOVO CATASTO EDILIZIO URBANO

(R. DECRETO-LEGGE 13 APRILE 1939, N. 662)

Planimetria dell'immobile situato nel Comune di **MEZZANA** Via **loc. MARILLEVA 1400**

Ditta **PA...** con sede in **TRENTO**

Allegata alla **presentata all'Ufficio Tecnico Erariale di TRENTO**

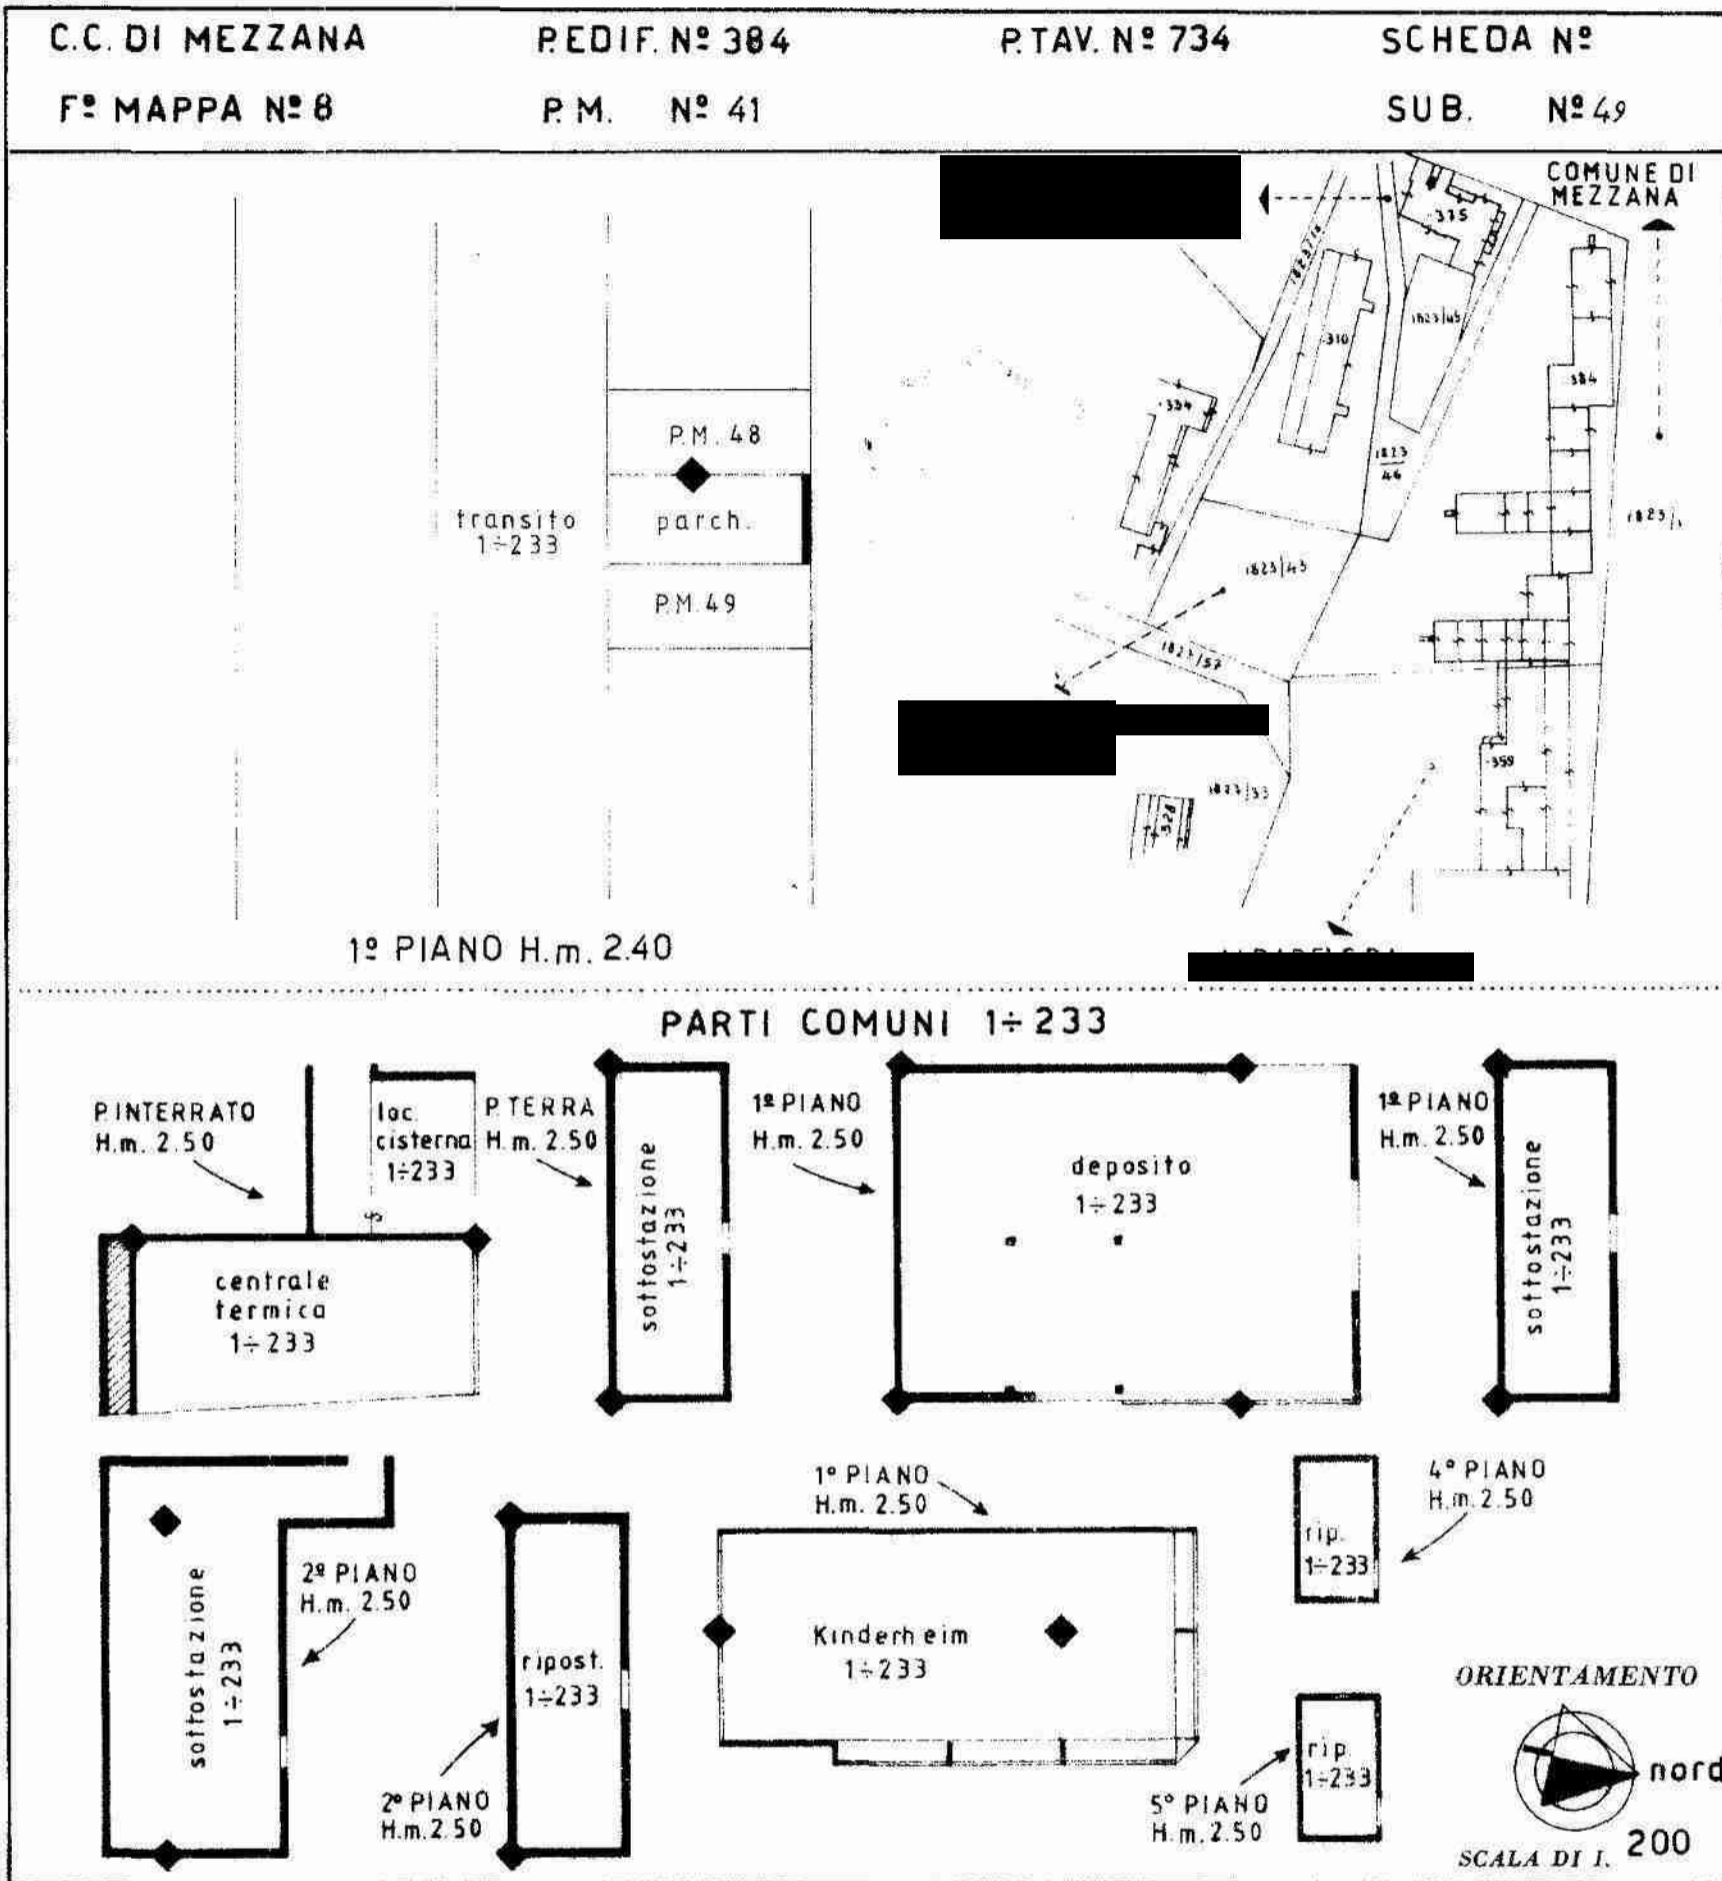

**SPAZIO RISERVATO PER LE ANNOTAZIONI D'UFFICIO**

<b>DATA</b>	
<b>PROT. N°</b>	