




NUOVO CATASTO EDILIZIO URBANO

(R. DECRETO-LEGGE 13 APRILE 1939, N. 652)

Planimetria dell'immobile situato nel Comune di **MEZZANA** **loc. MARILLEVA 1400**

Ditta " **S.P.A.** con sede in **TRENTO**

Allegata alla **presentata all'Ufficio Tecnico Erariale di** **TRENTO**

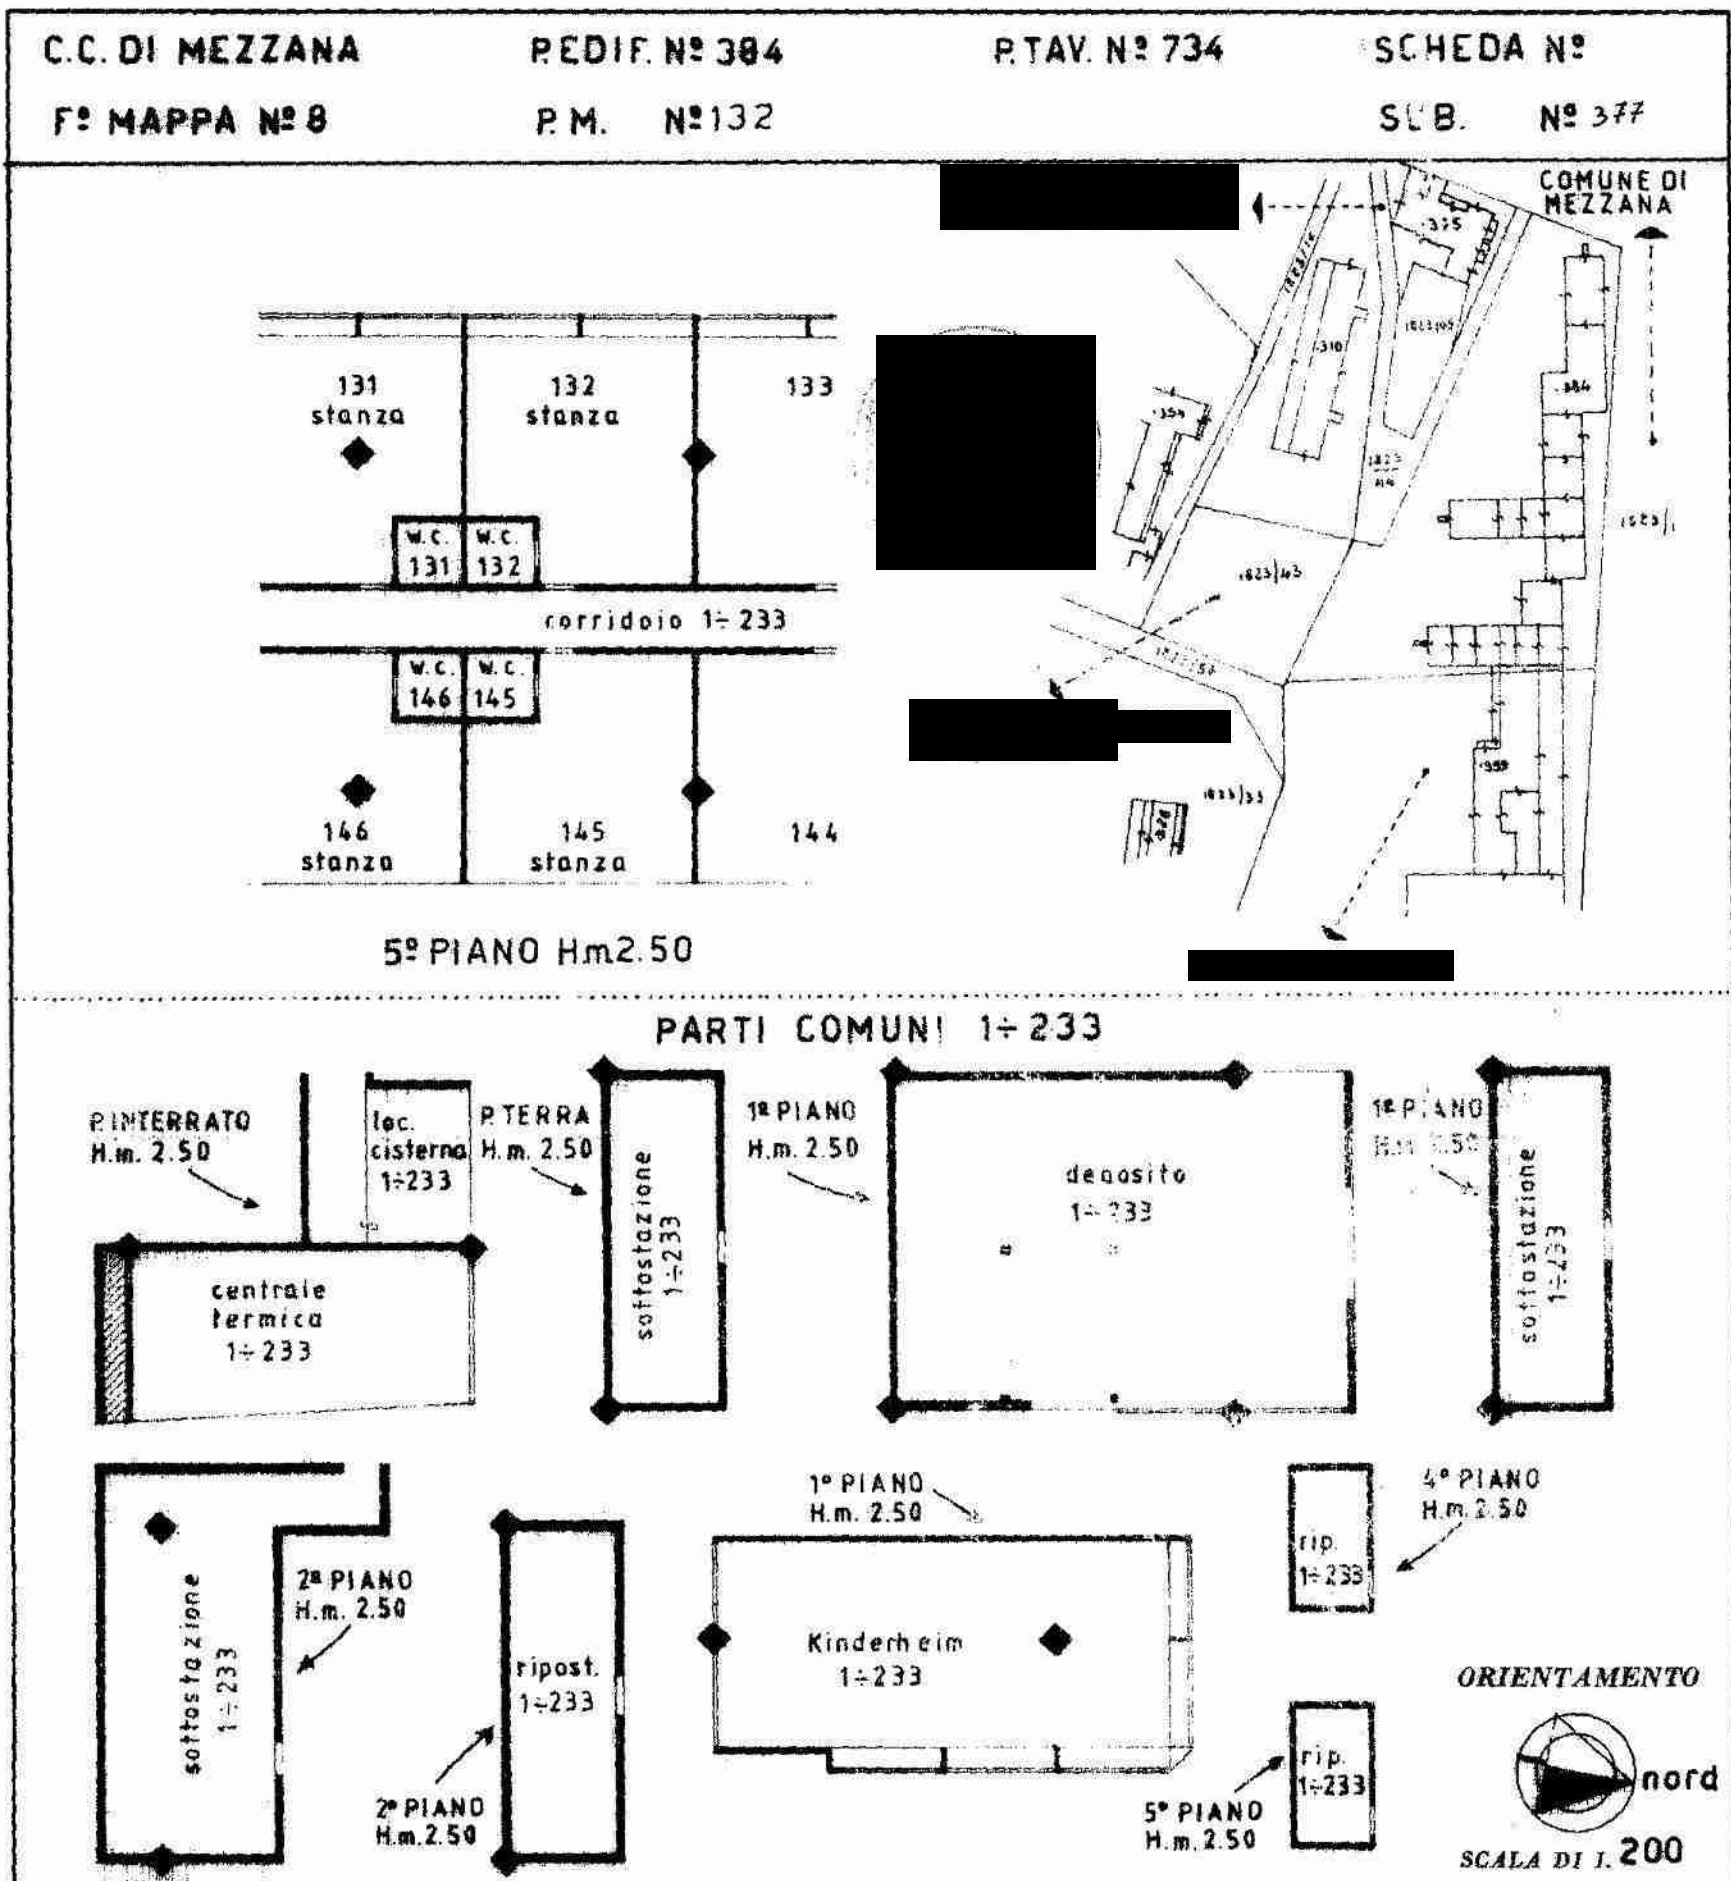

SPAZIO RISERVATO PER LE ANNOTAZIONI D'UFFICIO

DATA

PROT. N°

EDIFICAZIONE F.V. ROMA




NUOVO CATASTO EDILIZIO URBANO

(R. DECRETO-LEGGE 13 APRILE 1930, N. 652)

Planimetria dell'immobile situato nel Comune di **MEZZANA** loc. MARILLEVA 1400

Ditta " S.P.A. con sede in **TRENTO**

Allegata alla presentata all'Ufficio Tecnico Erariale di **TRENTO**

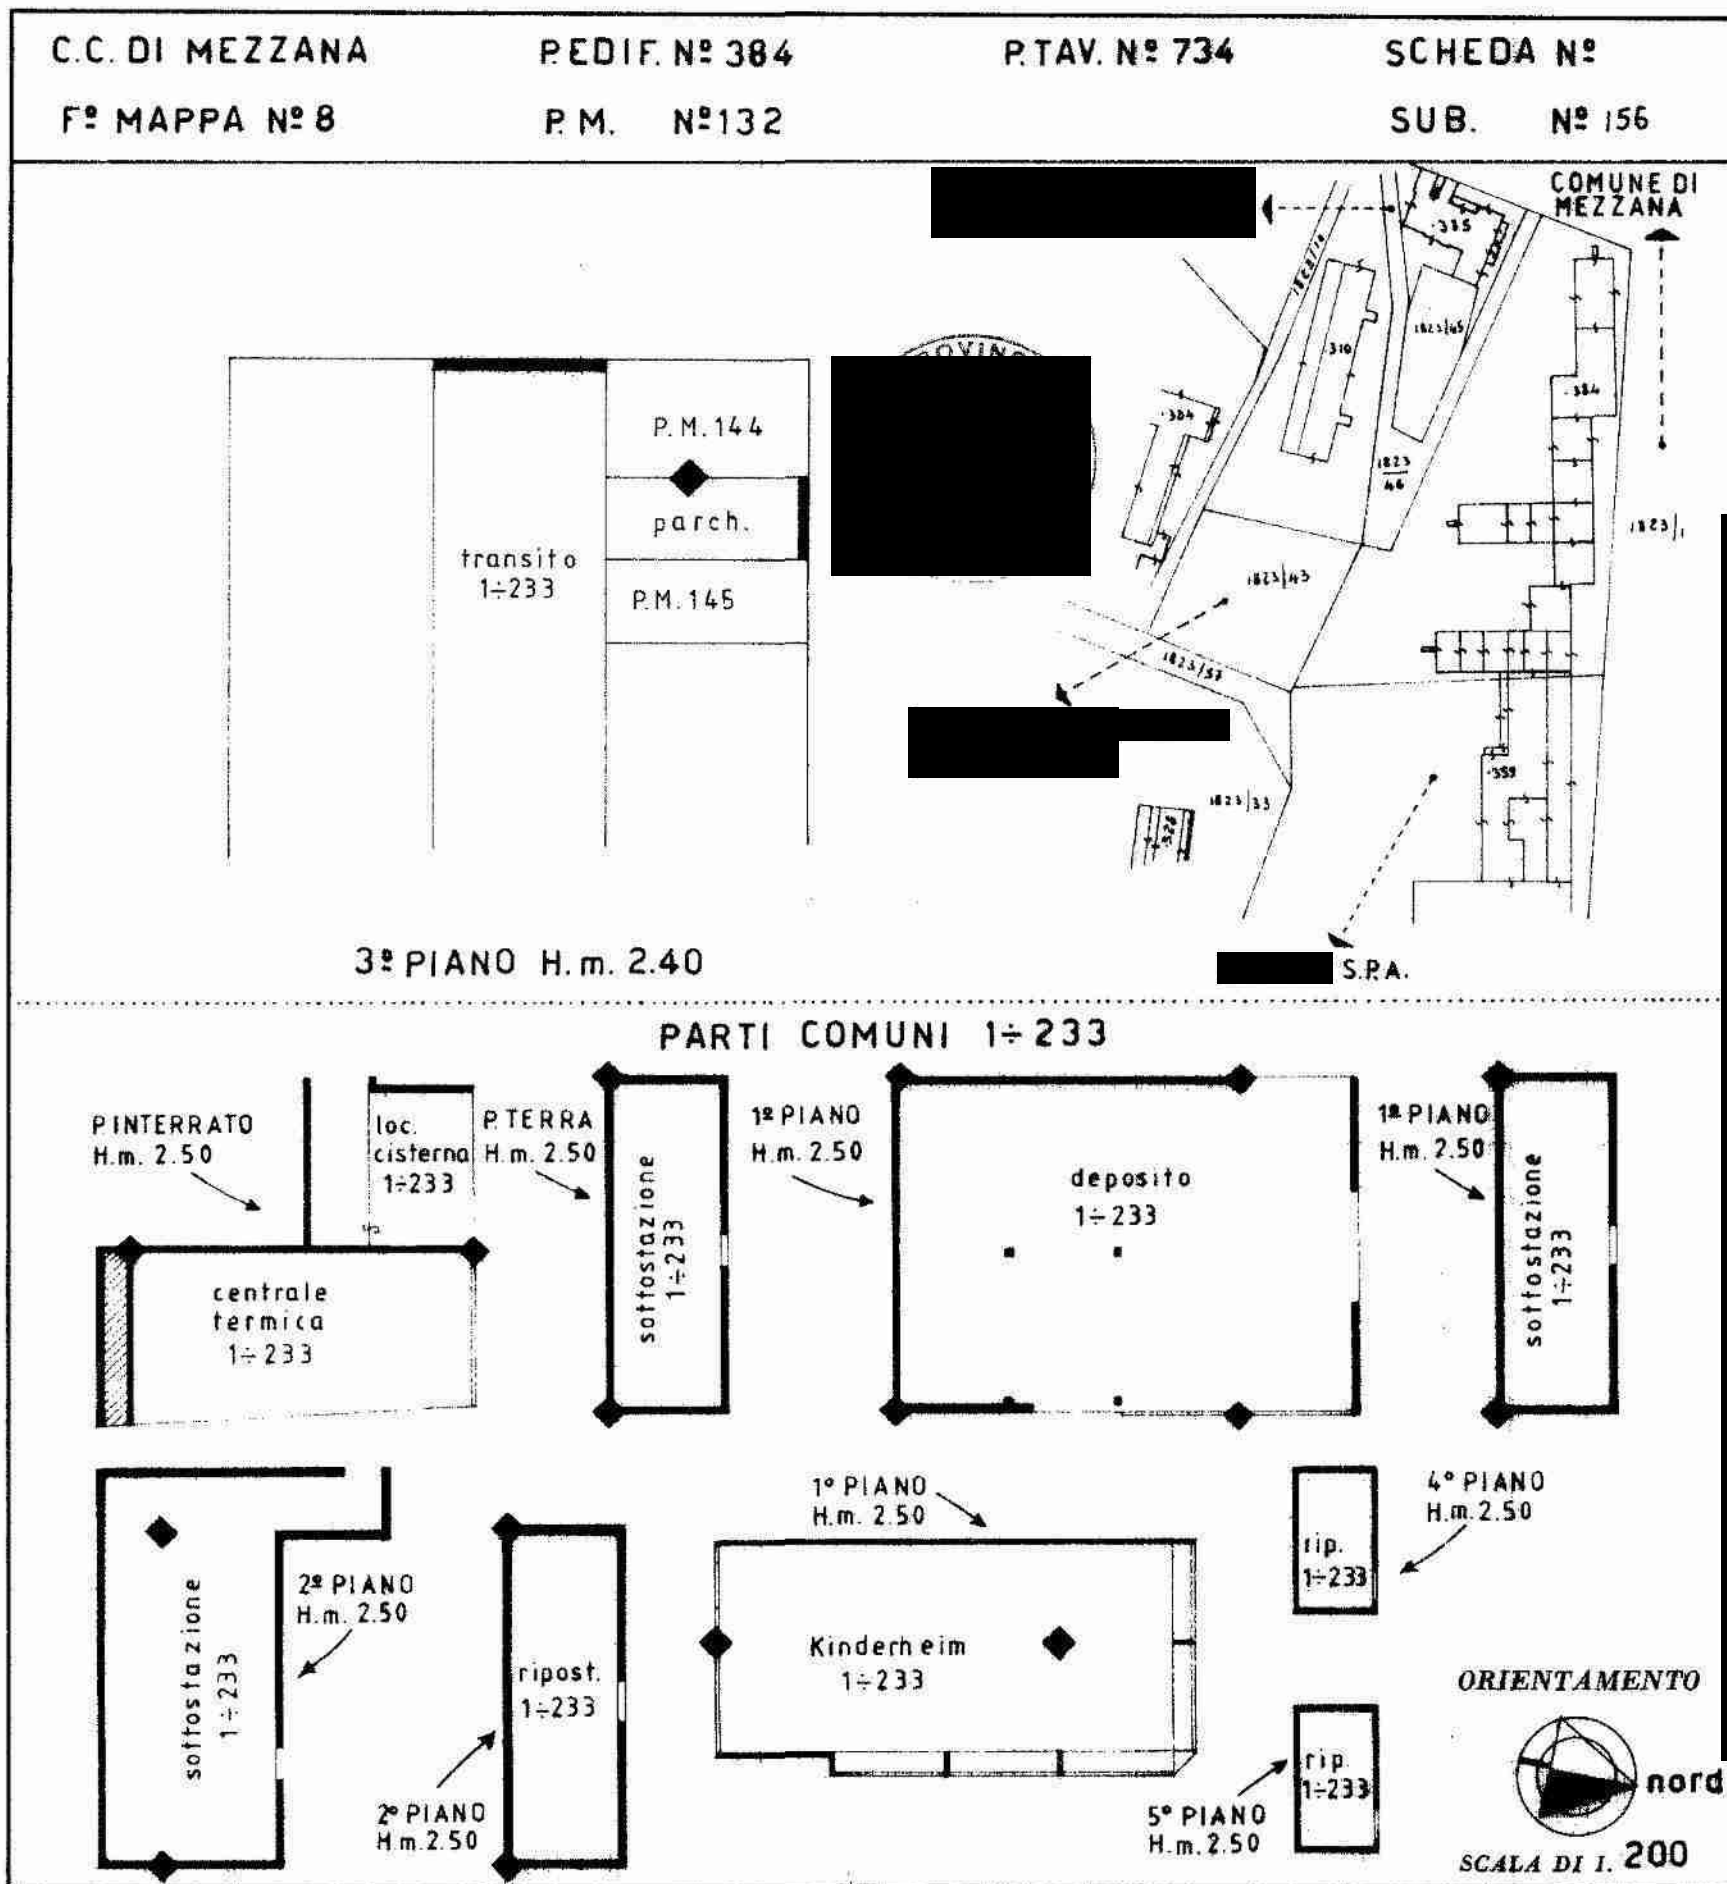

SPAZIO RISERVATO PER LE ANNOTAZIONI D'UFFICIO

DATA

PROT. N°